


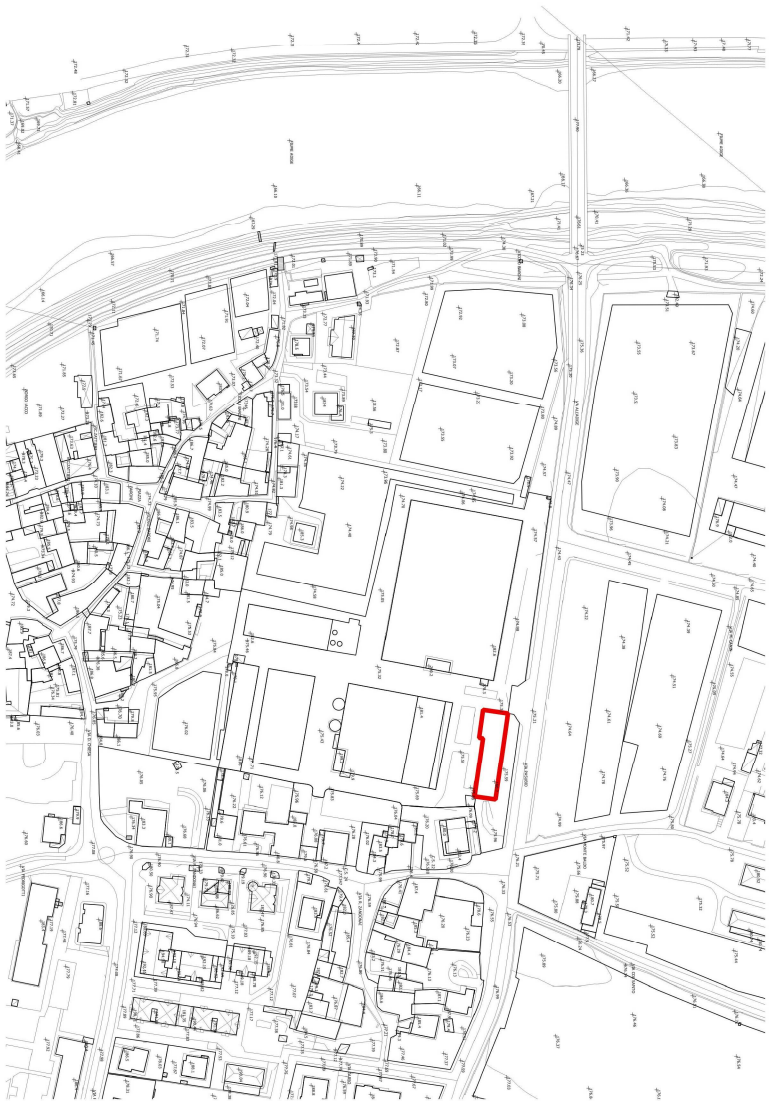


ESTRATTO CARTA TECNICA DEL COMUNE DI ROVERETO - scala a vista



ESTRATTO ORTOFOTO PAT 2015 - scala a vista





ESTRATTO MAPPA CATASTALE pad 875 in CC SACCÒ - scala a vista

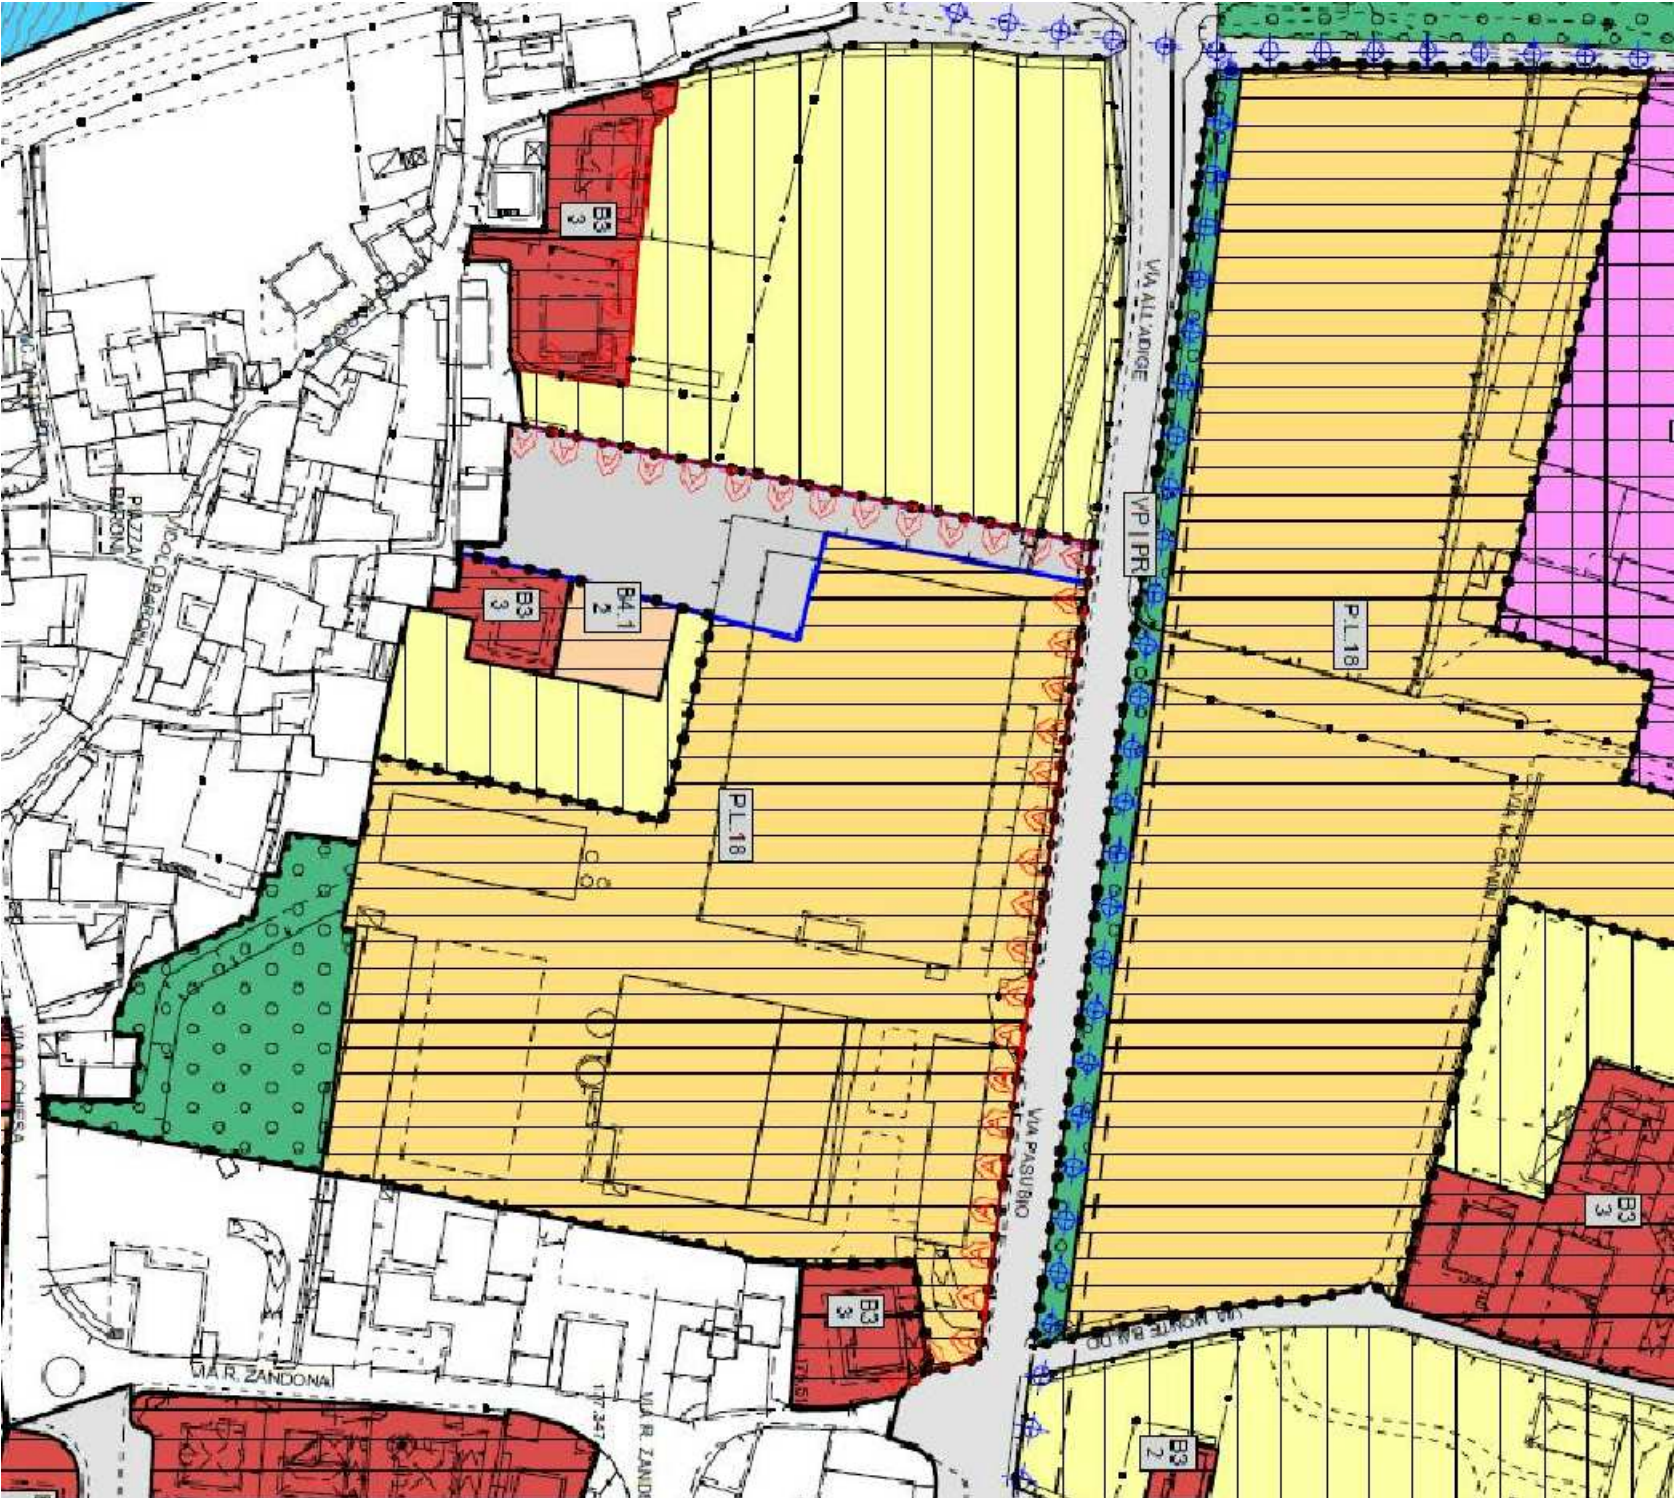

ESTRATTO PRG VIGENTE -VARIANTE NOVEMBRE 2015- SISTEMA INSEGUATIVO TAV.09 scala 1:2.000

ESTRATTO PLANIMETRIE SCHEDA PL 18 VIA ALL'ADIGE - PRG VIGENTE -VARIANTE NOVEMBRE 2015-

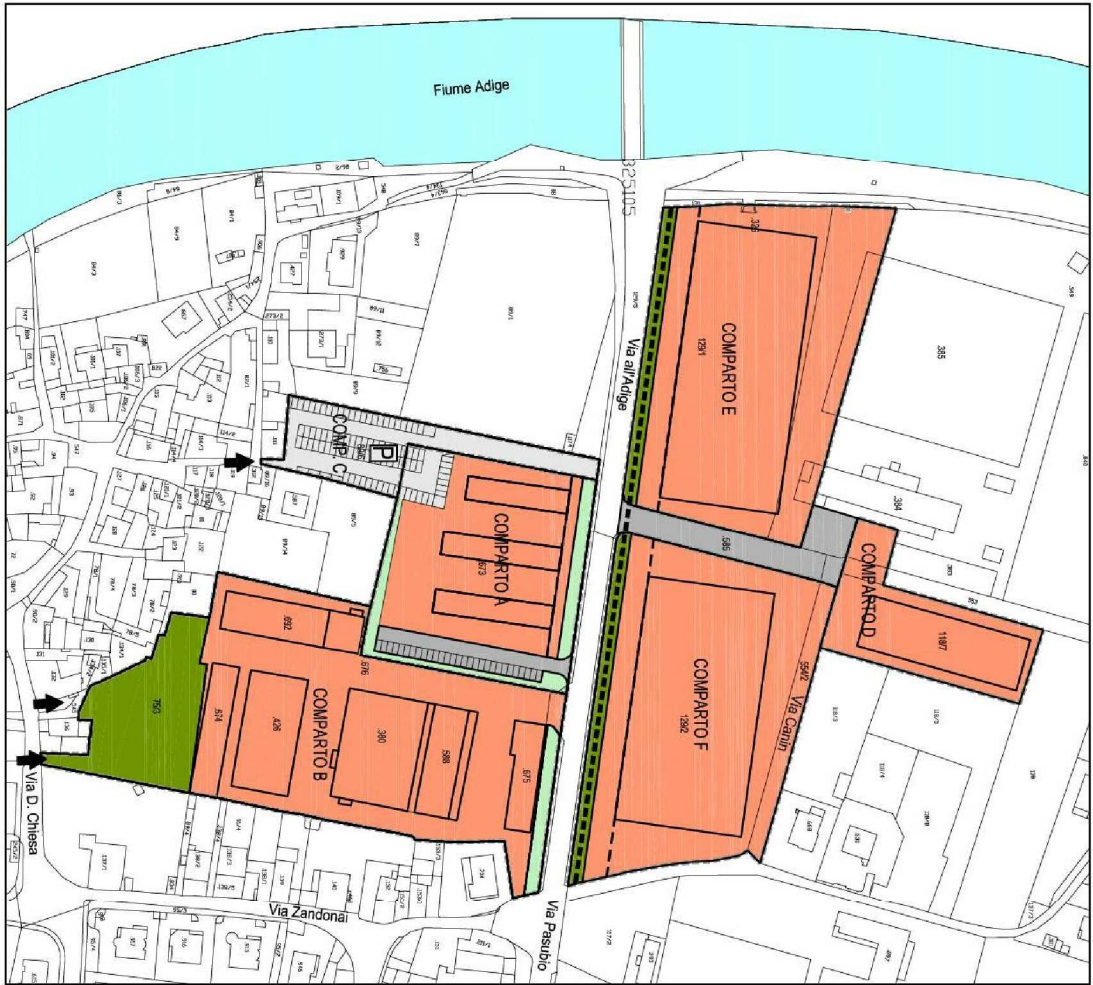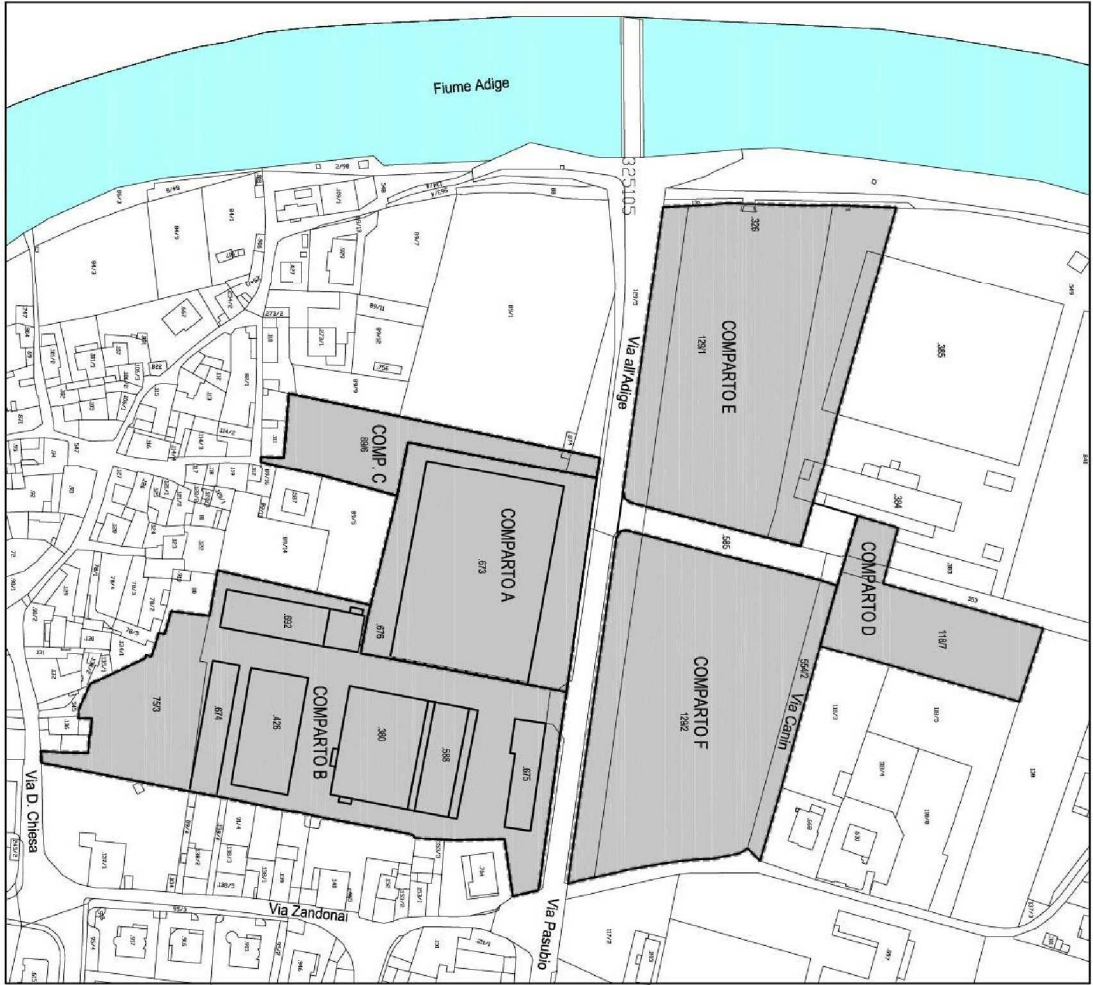

- Perimetro comparti
- Visibilità e parcheggio privati
- Verde pubblico
- Collegamenti pedonali
- Area destinata all'insediamento
- Verde privato di protezione
- Allineamento obbligatorio
- Pista ciclabile
- Parcheggio pubblico

L'area oggetto del presente piano di lottizzazione è individuata da parte del COMPARTO B del piano di lottizzazione PL 18 VIA ALL'ADIGE

DOCUMENTAZIONE FOTOGRAFICA:



FRONTE NORD SU VIA ALL'ADIGE



FRONTE OVEST e FRONTE SUD



FRONTE OVEST e FRONTE SUD



FRONTE NORD

COMMITENTE:

MANICA s.p.a
Legg. Rap Sig. Paolo Manica
via all'Adige 4 - 38068 ROVERETO (TN)
TEL. 0464.433705 - P.IVA 0012580226

PROGETTO:

Comune di Rovereto
Provincia di Trento
PIANO DI LOTTIZZAZIONE - COMPARTO B1 del PL 18 VIA ALL'ADIGE a Borgo Sacco
ai sensi dell' art. 49 della LP 4 agosto 2015, n.15 sulla p.ed.675 e parte della p.ed. 676 in CC Sacco - Via all'Adige n.4, ROVERETO

PROGETTISTA:

ANDREA MINICCHI ARCHITETTO
38068 ROVERETO V.le PIEMONTE, 10
tel/fax 0464.414068 cell.339.1849535
C.F. : MANICCH17124106110

TIMBRO:

GRUPPO DI PROGETTO
DR. ING. ANDREA MINICCHI
Dott. Arch. ANDREA MINICCHI
ISCRIZIONE ALBO N° 99

COLLABORATORE:
Arch. Roberta Minguzzi

TAVOLA:

INQUADRAMENTO

ESTRATTO CARTA TECNICA
ORTOFOTO PAT 2015
ESTRATTO MAPPA CATASTALE
ESTRATTO PRG VIGENTE
ESTRATTO PRG VARIANTE
DOC. FOTOGRAFICA

DATA: **MARZO 2019** SCALE: **1:200**

NUM. REV. NOTE:

TAV.01

E' vietata a termini di legge la riproduzione e la diffusione del presente elaborato non espressamente e preventivamente autorizzata dal progettista