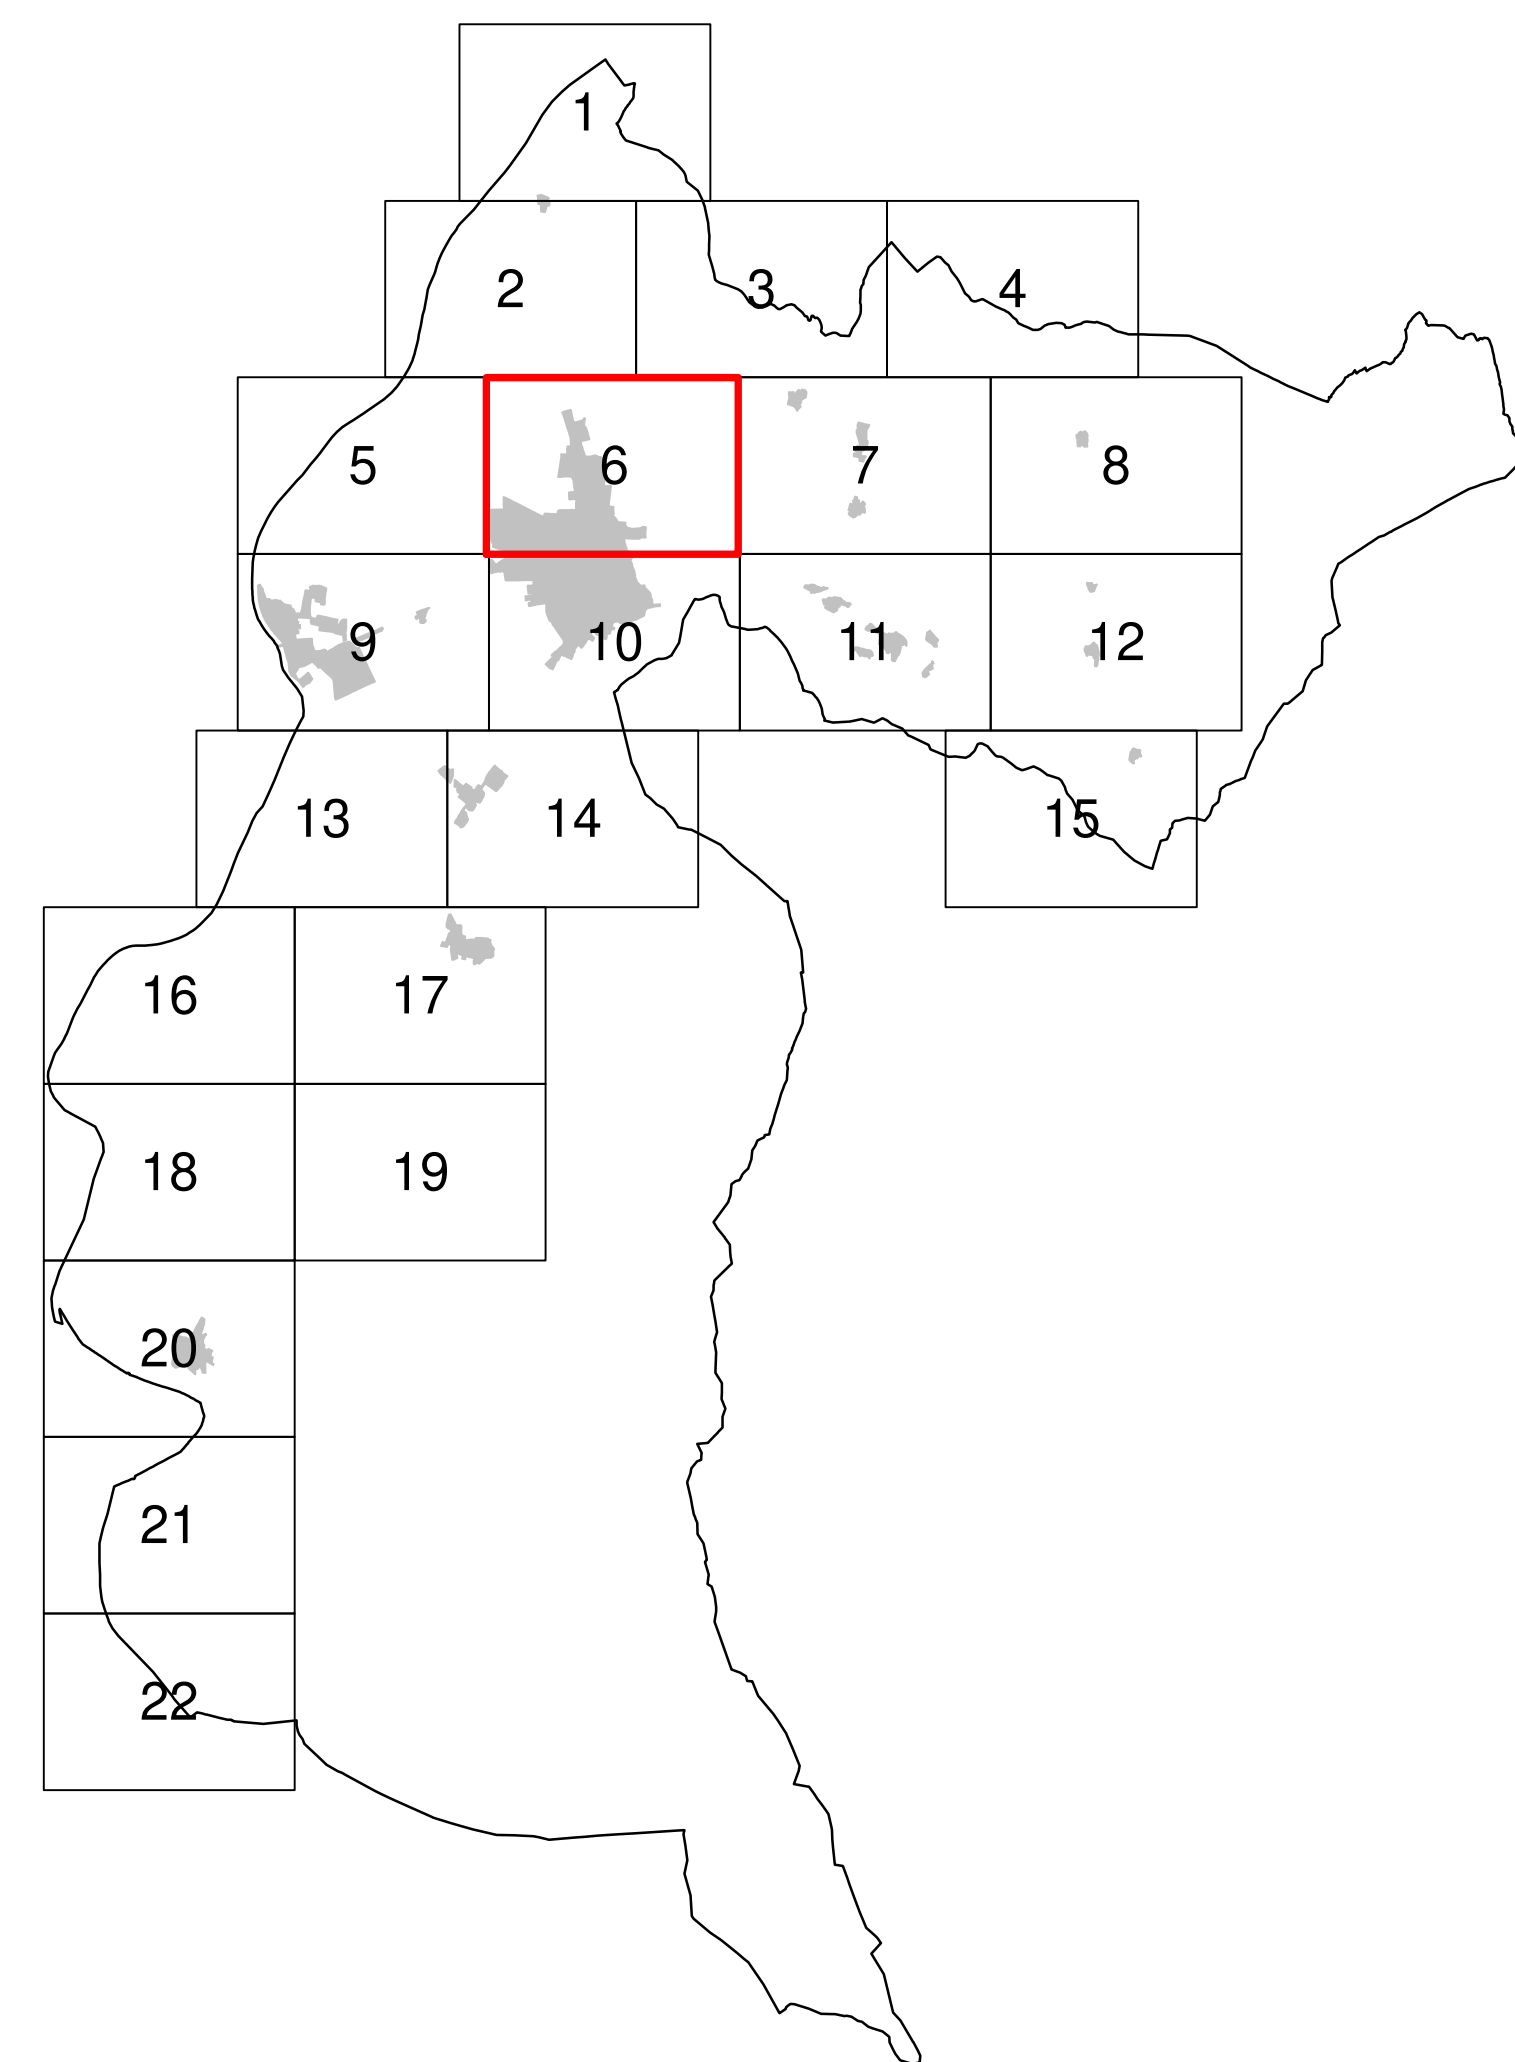


CITTA' DI ROVERETO
PIANO REGOLATORE GENERALE

VARIANTE al PRG "GIUGNO 2021"
Inedificabilità 2019 - 2020

Adozione Definitiva

Il progettista: Ing. Luigi Campostrini

Adozione del Consiglio Comunale deliberazione n° 45 di data 3 agosto 2021

Adozione definitiva del Consiglio Comunale	deliberazione n°	di data
--	------------------	---------

Approvazione della Giunta Provinciale	deliberazione n°	di data
---------------------------------------	------------------	---------

Entrata in vigore il

il Segretario generale
Alberto Giabardo

Il Dirigente
Luigi Campostrini

TAVOLA 06
SCALA 1:2.000