



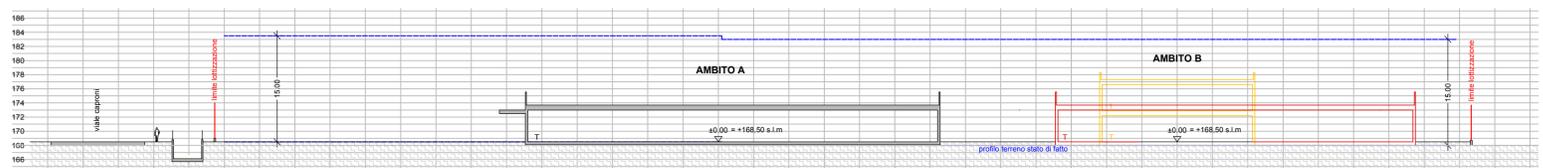


**REGIME DEI SUOLI - LEGENDA**


-  LIMITE DI LOTTIZZAZIONE
-  LIMITE AMBITO A
-  LIMITE AMBITO B
-  COSTRUZIONI
-  DEMOLIZIONI
-  FASCIA DI RISPETTO FERROVIARIA
-  PISTA CICLABILE percorso esistente
-  PISTA CICLABILE - PERCORSO APPROVATO
-  PISTA CICLABILE - percorso alternativo in variante
-  AREA IN CESSIONE PER CICLABILE
-  AREA A NUOVA DESTINAZIONE URBANISTICA D5 (EX B3)
-  VIABILITA' PRINCIPALE IN PROGETTO entro limite di lottizzazione (76,00 m²)
-  ACCESSO AL LOTTO
-  NUOVI ATTRAVERSAMENTI PEDONALI

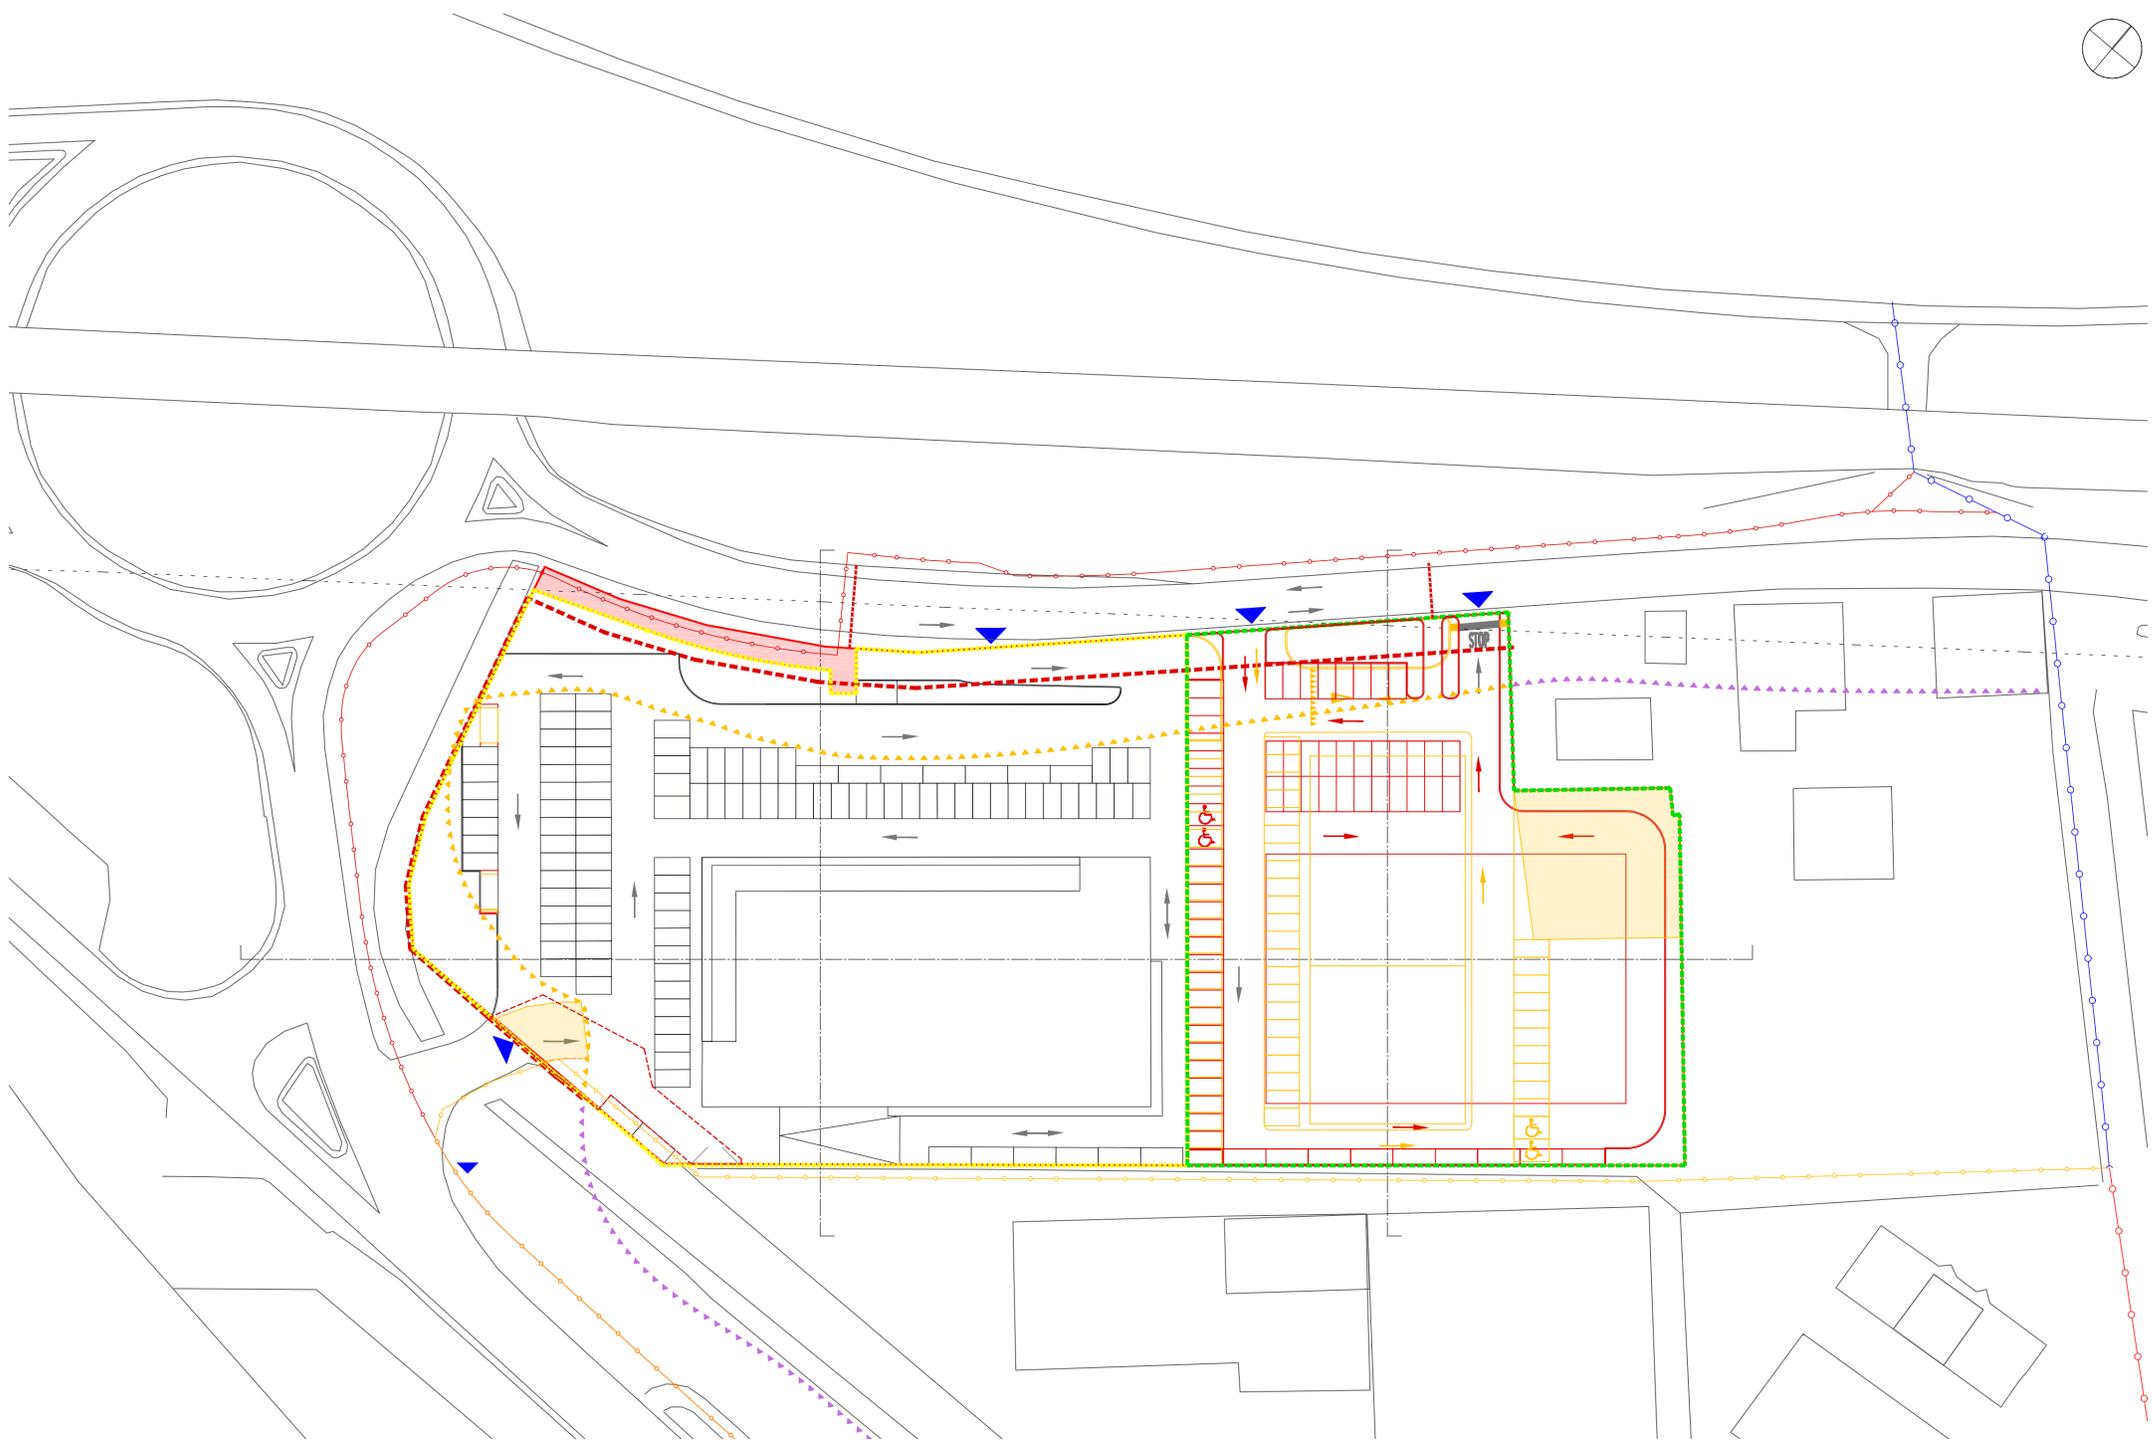

sezione A - A'

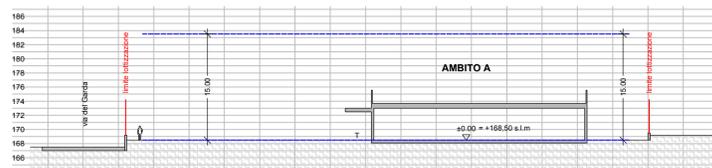

sezione B - B'

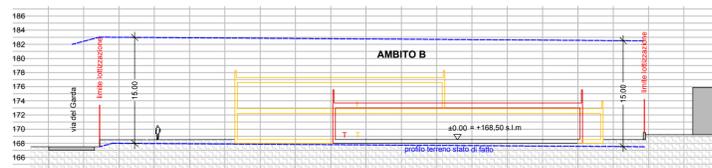

sezione C - C'

Galleria Passarella, 1 20122 Milano - Italy  
 tel. +39 02 37905800  
 via Alto Adige, 160A, 38121 Trento - Italy  
 tel. +39 0461 1732700  
 fax. +39 0461 1732799  
 www.helopolis.eu  
 info@helopolis.eu  
 c.fiscale, p.iva e R.I. Milano 08345510963



COMMITTENTE:  
 LF IMMO SRL  
 Via Stazione, 5 - 39100 BOLZANO

NOME COMMESSA:  
**COMUNE DI ROVERETO (TN)**  
**AREA "LA FAVORITA"**  
 C.C. LIZZANA - P.F. 996/1, P.F. 996/2, P.F. 996/21 E  
 P.F. 996/22

STATO DI AVANZAMENTO COMMESSA:  
 VARIANTE AL PIANO DI LOTTIZZAZIONE CON  
 EFFETTO DI VARIANTE AL PRG

CODICE COMMESSA:  
 -

INGEGNERIA:  
 ing. NICOLA ZUECH

ORDINE DEGLI INGEGNERI  
 DELLA PROV. DI TRENTO  
 dott. ing. NICOLA ZUECH  
 ISCRIZIONE ALBO N. 2305

CONSULENTI:

ARCHITETTURA:  
 arch. GIAMPAOLO SCHWACHTJE



Salita Valbuson 3H  
 38068 ROVERETO (TN)  
 Tel. e Fax 0464 435473  
 info@arker.it - www.arker.it

OGGETTO:  
 PLANIMETRIA REGIME DEI SUOLI  
 SEZIONI E PROFILI

STATO DI RAFFRONTO

SCALA: 1: 500 DATA: GIUGNO 2021

NOME FILE: TAVOLA: TAV 04

N. REV.	DATA	REVISIONE	ELABORATO	VERIFICATO	VALIDATO
			responsabile commessa	direttore tecnico	