



LEGENDA

— COSTRUZIONI


— DEMOLIZIONI

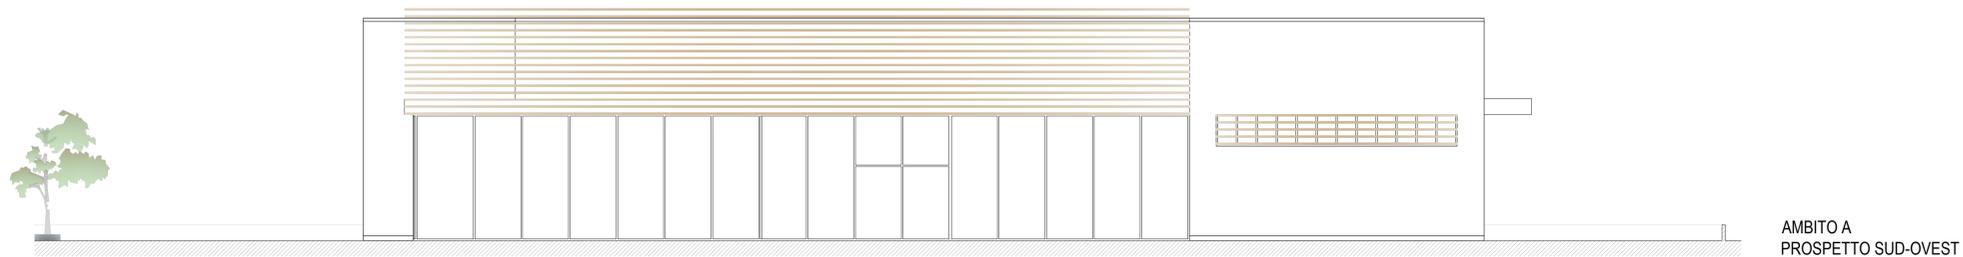


AMBITO A
PROSPETTO SUD-OVEST

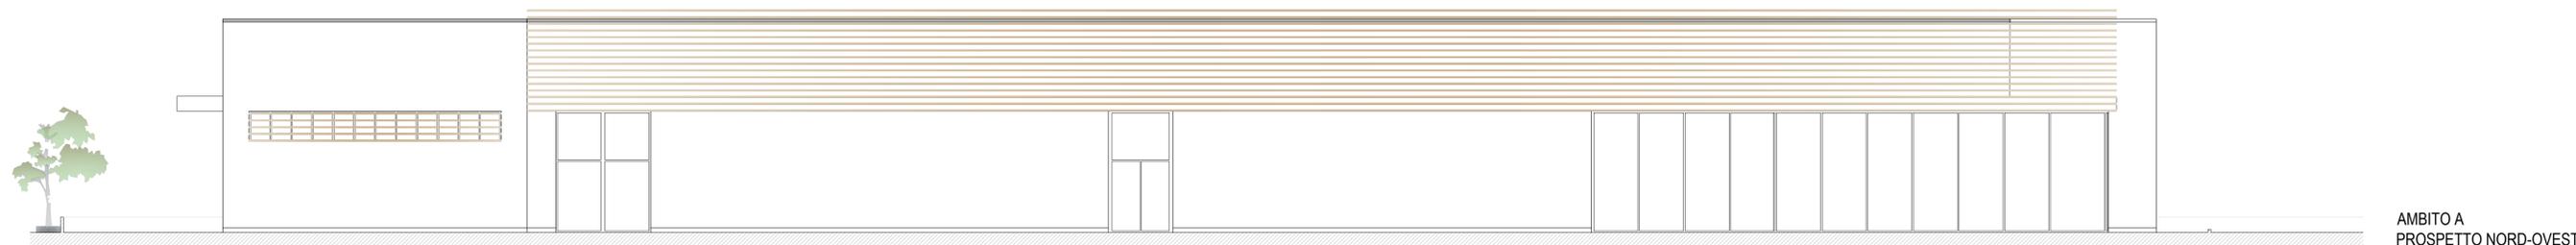

AMBITO A
PROSPETTO NORD-OVEST

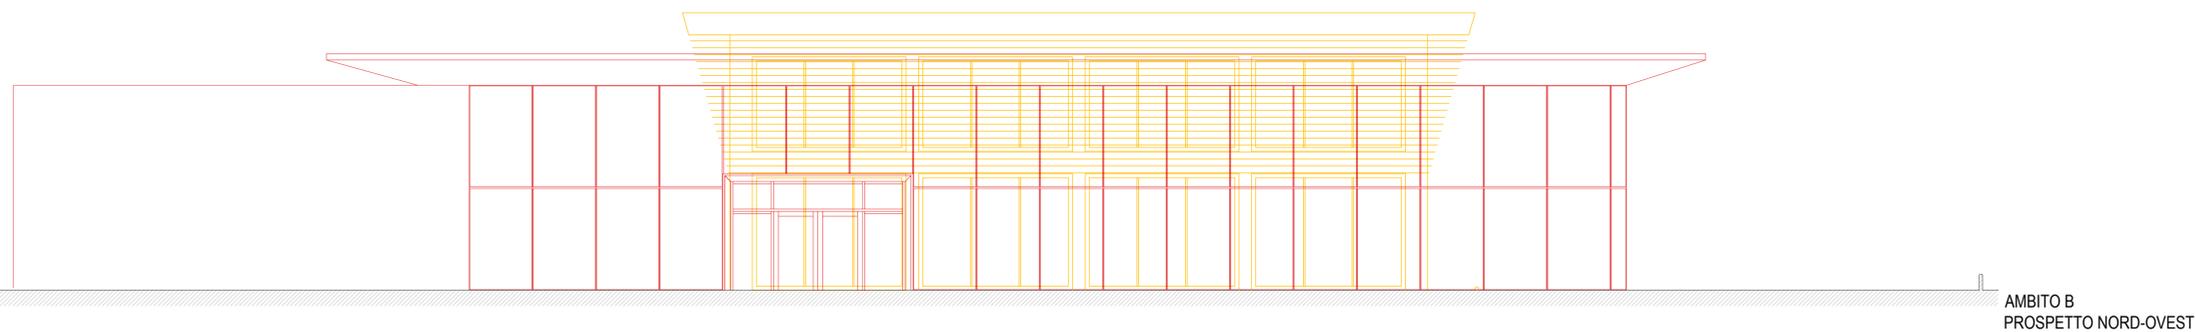

AMBITO B
PROSPETTO NORD-OVEST

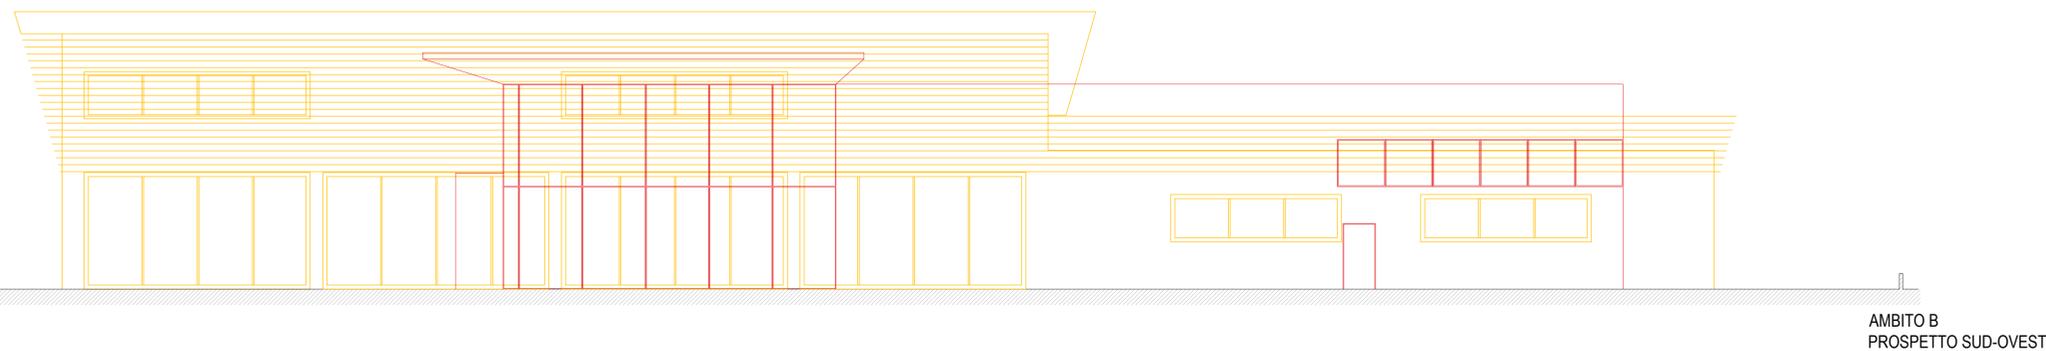

AMBITO B
PROSPETTO SUD-OVEST

Galleria Passarola, 1 20122 Milano - Italy
tel. +39 02 37925900
via Aldo Moro, 160A 38121 Trento - Italy
tel. +39 0461 1732700
fax. +39 0461 1732799
www.helipolis.eu
info@helipolis.eu
c.fiscale p.iva n. R.I. Milano 08345510963

COMITENTE:
LF IMMO SRL
Via Stazione, 5 - 39100 BOLZANO

NOME COMMESSA:
COMUNE DI ROVERETO (TN)
AREA "LA FAVORITA"
C.C. LIZZANA - P.F. 996/1, P.F. 996/2, P.F. 996/21 E
P.F. 996/22

STATO DI AVANZAMENTO COMMESSA:
VARIANTE AL PIANO DI LOTTIZZAZIONE CON
EFFETTO DI VARIANTE AL PRG

CODICE COMMESSA:
-

INGEGNERIA:
ing. NICOLA ZUECH

ORDINE DEGLI INGEGNERI
DELLA PROV. DI TRENTO
dott. ing. NICOLA ZUECH
ISCRIZIONE ALBO N. 2305

CONSULENTE:

ARCHITETTURA:
arch. GIAMPAOLO SCHWACHTJE

Salita Valbuson 3H
38068 ROVERETO (TN)
Tel. e Fax 0464 435473
info@arker.it - www.arker.it

Ordine degli Architetti
Piemonte - Valle d'Aosta - Lombardia
GIAMPAOLO SCHWACHTJE
1149 sez. A - ARCHITETTURA

OGGETTO:
SCHEMI PROGETTUALI/TIPOLOGICI DEI FRONTI

STATO DI RAFFRONTO

SCALA: 1:100 DATA: GIUGNO 2021

NOME FILE: TAVOLA: TAVOLA 11

ELABORATO VERIFICATO VALIDATO
responsabile commessa responsabile tecnico