



Planimetria (*) dell'immobile situato nel Comune di ROVERETO Via FLAIM N. 20
allegata alla dichiarazione presentata all'Ufficio Catasto di ROVERETO Ufficio tavolare di ROVERETO
C.C. ROVERETO F.M. 18 P.Ed. 1035 Sub. 29 P.T. --- P.M. ---

Rilievo (*) in conformità allo stato reale

Compilato dal geom. PAOLO AVI

(Titolo, Nome e Cognome del Tecnico)

Iscritto all'Albo DEI GEOMETRI della Prov. di TRENTO


Data 06/08/1997 Timbro e firma



SPAZIO RISERVATO ALL'UFFICIO CATASTO
Subalterni controllati in data _____
Il Tecnico Catastale _____
Mod. 97 n. 170/97 P.C. imp. _____ Cat. _____ Cl. _____


PIANO SOTTOSTRADA PRIMO

H = 2.55

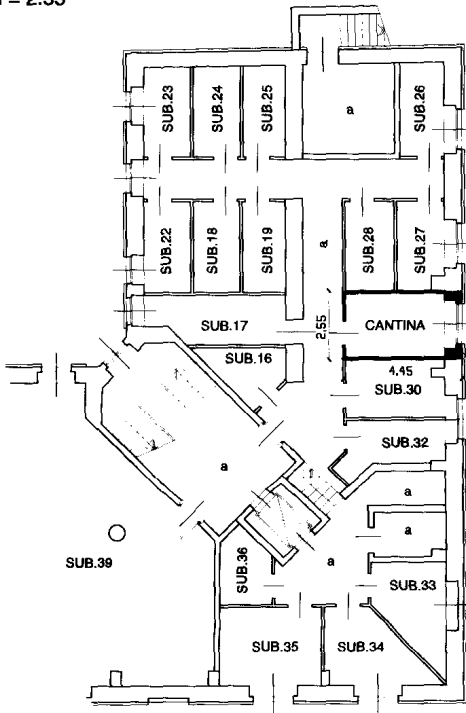


ESTRATTO MAPPA

SCALA 1 : 1000

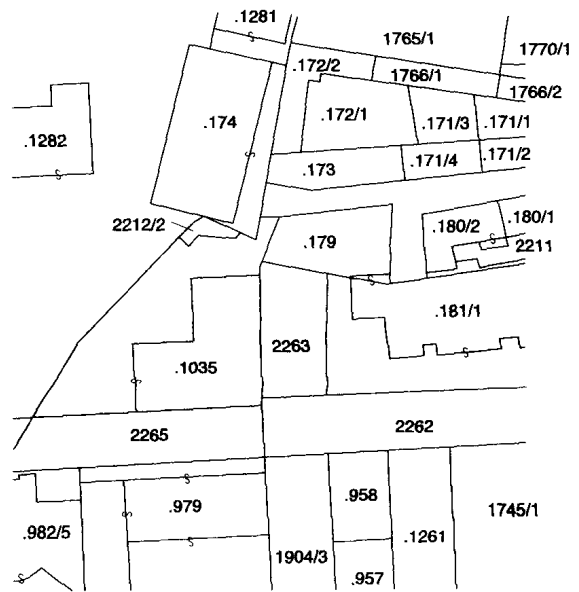

PIANO SECONDO

H = 3.30

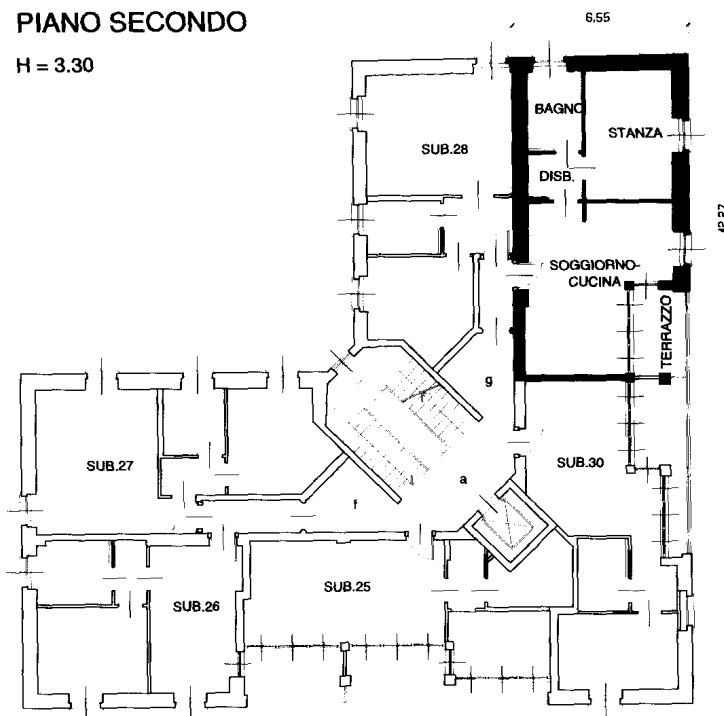

orientamento



SCALA 1: 200

(*) Indicare le principali misure esterne