



REGIONE AUTONOMA TRENINO-ALTOADIGE

(D.P.R. 31 luglio 1978, n. 569)

NUOVO CATASTO EDILIZIO URBANO

(R. Decreto Legge 13 aprile 1939, n. 652)

Mod. Am (C.E.U.)

N. d'ord. 1

N. fogli 1

Planimetria (*) dell'immobile situato nel Comune di ROVERETO Via FLAIM N. 20

allegato alla dichiarazione presentata all'Ufficio Catasto di ROVERETO Ufficio tavolare di ROVERETO

C.C. ROVERETO F.M. 18 P.Ed. 1035 Sub. 27 P.T. P.M. ---


Rilievo (*) in conformità allo stato reale

Compilato dal geom. PAOLO AVI

(Titolo, Nome e Cognome del Tecnico)

Iscritto all'Albo DEI GEOMETRI della Prov. di TRENTO

Data 06/08/1997 Timbro e firma

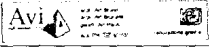

Handwritten signature of Paolo Avi

SPAZIO RISERVATO ALL'UFFICIO CATASTO


Subalterni controllati in data _____

Il Tecnico Catastale _____

Mod. 97 n. _____ P.C. imp. _____ Cat. _____ Cl. _____


PIANO SOTTOSTRADA PRIMO

H = 2.55

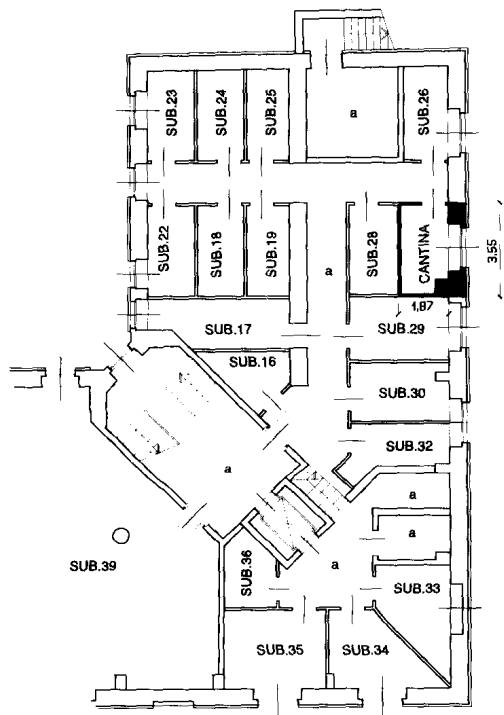


ESTRATTO MAPPA

SCALA 1 : 1000

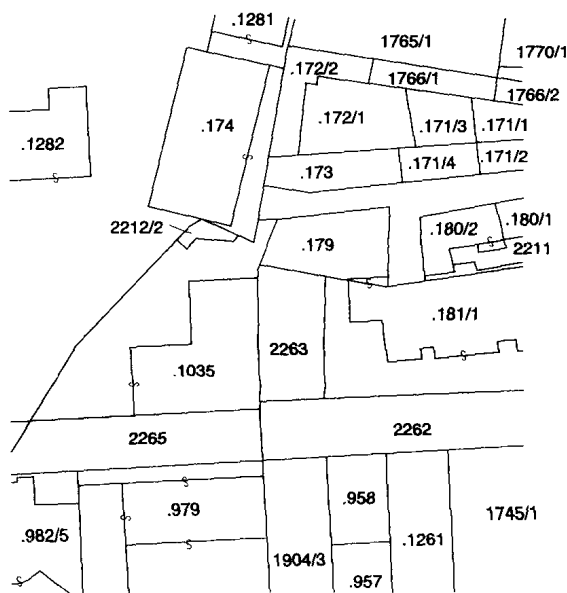

PIANO SECONDO

H = 3.30

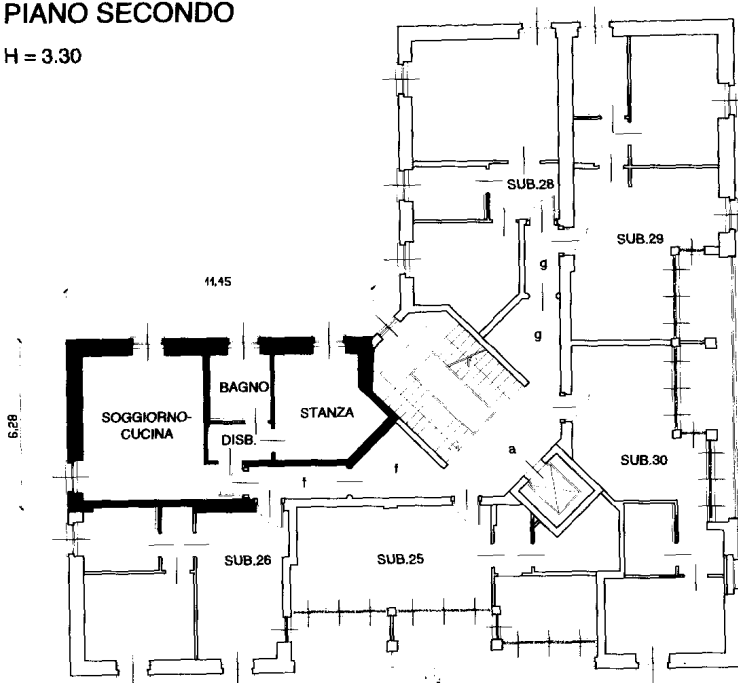

(*) Indicare le principali misure esterne

orientamento



SCALA 1: 200