



REGIONE AUTONOMA TRENTO-ALTOADIGE  
 (D.P.R. 31 luglio 1978, n. 569)  
 NUOVO CATASTO EDILIZIO URBANO  
 (R. Decreto Legge 13 aprile 1939, n. 652)

Mod. Am (C.E.U.)



N.d'ord. ....  
 N. fogli .....

Planimetria (\*) dell'immobile situato nel Comune di ..... Via ..... FLAIM ..... N. .... 8  
 allegata alla dichiarazione presentata all'Ufficio catasto di ..... ROVERETO ..... Ufficio tavolare di ..... ROVERETO .....  
 C.C. ROVERETO ..... F.M. .... 18 ..... P.Ed. .... 981 ..... Sub. .... 53 ..... P.T. .... 1176 ..... P.M. .... /

Rilievo (\*) in conformita' allo stato reale  
 Compilato dal INGEGNER CLAUDIO LORENZI  
 degli INGEGNERI ..... (Titolo, Nome e Cognome del Tecnico) ..... TRENTO  
 della Prov. di .....  
 Data 23/05/2002 Timbro e firma .....


SPAZIO RISERVATO ALL'UFFICIO CATASTO  
 Subalterni controllati in data .....  
 Il Tecnico Catastale .....  
 Mod. 97 n. .... P.C. imp. .... Cat. .... Cl. ....

COMUNE CATASTALE DI ROVERETO  
 FOGLIO DI MAPPA N.18  
 SCALA 1 : 1000

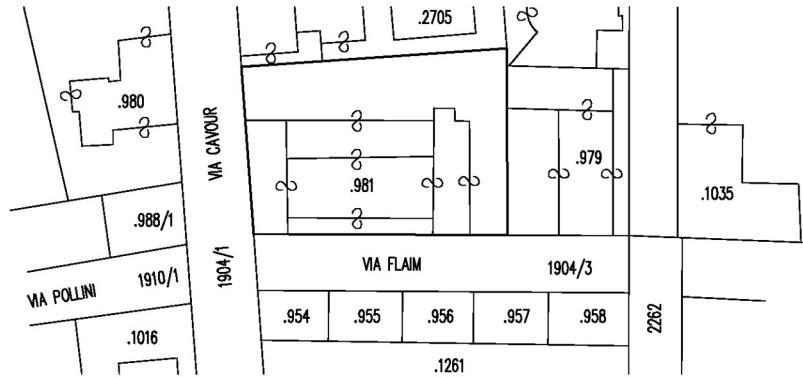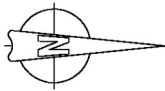

PRIMO PIANO

h=2.80

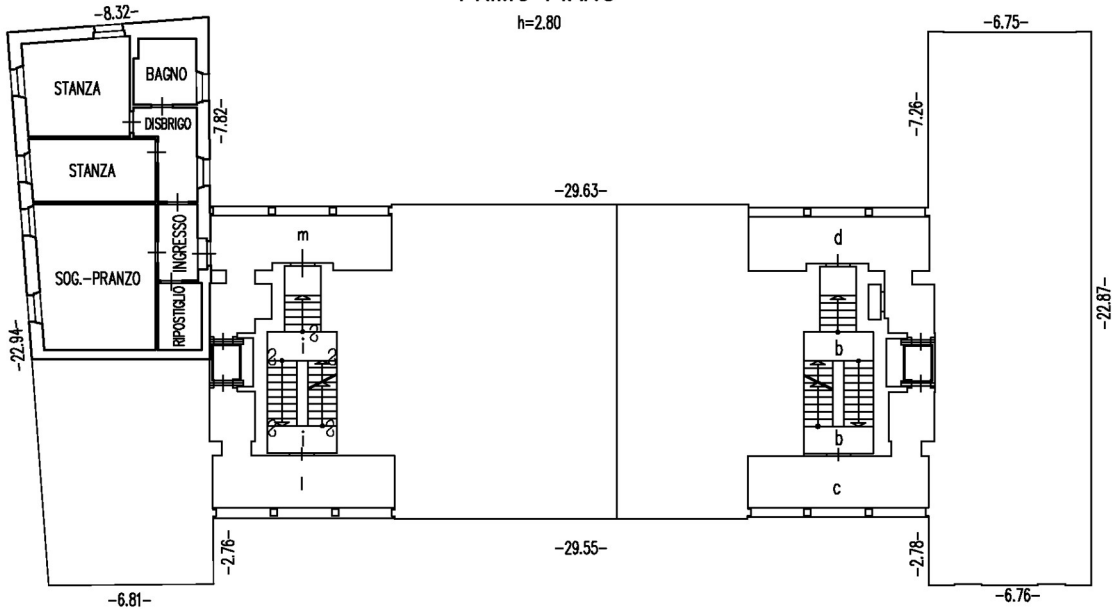

(\*) Indicare le principali misure esterne

orientamento



SCALA 1:200