





Planimetria (\*) dell'immobile situato nel Comune di ROVERETO Via FLAIM N. 8  
 allegata alla dichiarazione presentata all'Ufficio catasto di ROVERETO Ufficio tavolare di ROVERETO  
 C.C. ROVERETO F.M. 18 P.Ed. 981 Sub. 57 P.T. 1176 P.M. /

Rilievo (\*) in conformita' allo stato reale  
 Compilato dal INGEGNER CLAUDIO LORENZI  
 degli INGEGNERI (Titolo, Nome e Cognome del Tecnico) TRENTO  
 Iscritto all'Albo della Prov. di .....  
 Data 23/05/2002 Timbro e firma .....


SPAZIO RISERVATO ALL'UFFICIO CATASTO  
 Subalterni controllati in data .....  
 Il Tecnico Catastale .....  
 Mod. 97 n. .... P.C. imp. .... Cat. .... Cl. ....

COMUNE CATASTALE DI ROVERETO  
 FOGLIO DI MAPPA N.18  
 SCALA 1 : 1000

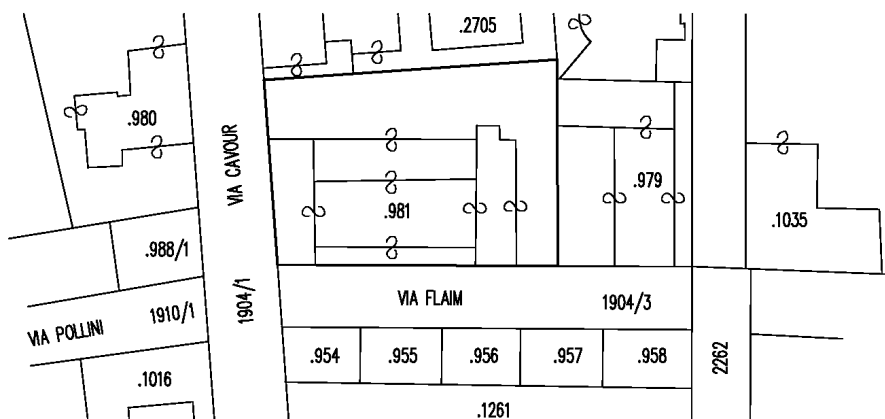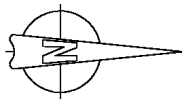

**SECONDO PIANO**

h=2.80

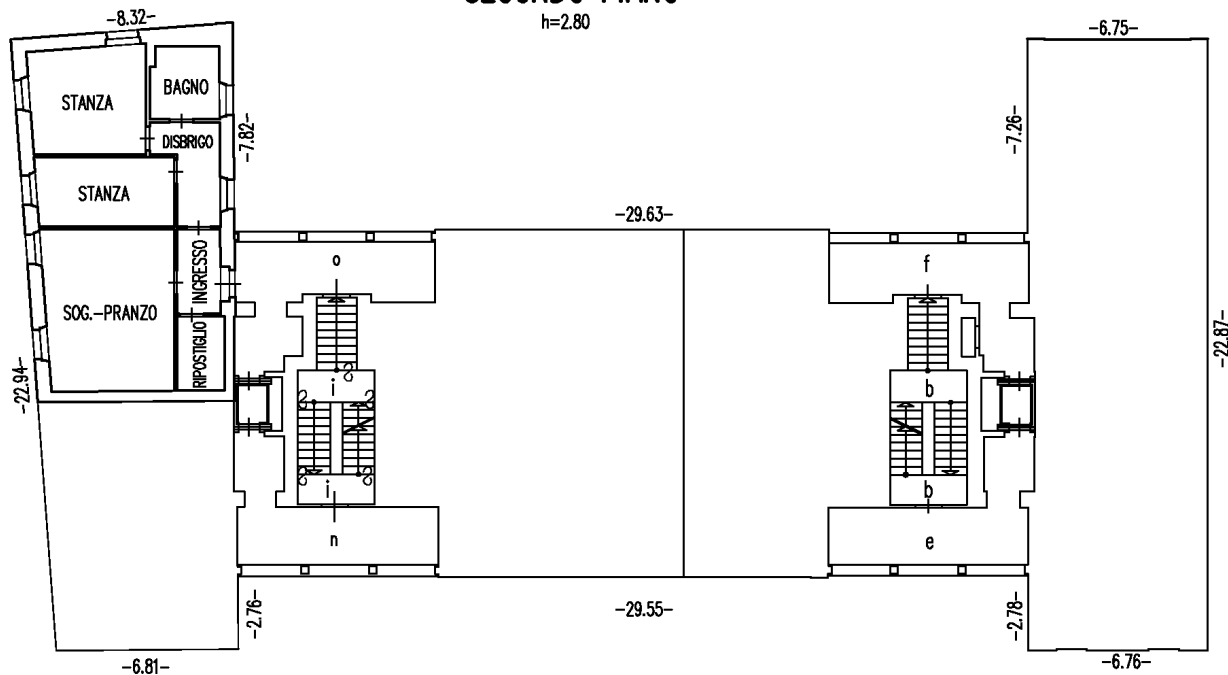

orientamento



SCALA 1:200

(\*) Indicare le principali misure esterne