



SCHEMA POSIZIONE LINEE DI SEZIONE

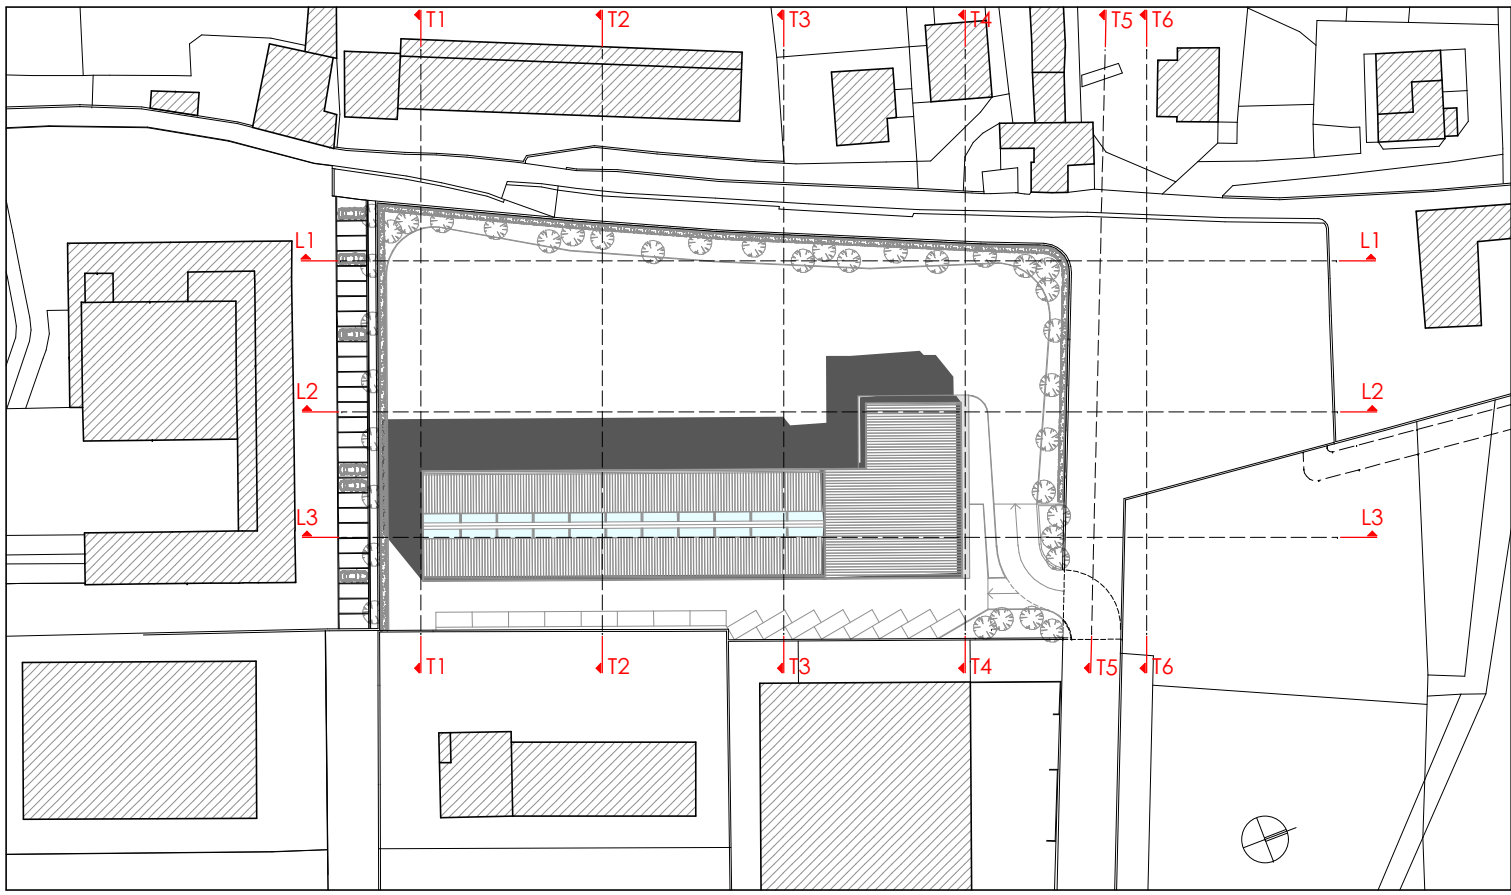


LEGENDA TEMATISMO STRATI:

- RIEMPIMENTO INERTE DISCARICA ESISTENTE
- CAPPING SUPERFICIALE CHIUSURA ANTE D.Lgs. 13 gennaio 2003
- TELO GEOCOMPOSITO BENTONITICO
- STRATO DI LIVELLAMENTO IN MATERIALE STABILIZZATO
- FINITURA SUPERFICIALE
- OPERE PUBBLICHE DI FUTURA REALIZZAZIONE


SEZIONE TRASVERSALE T1

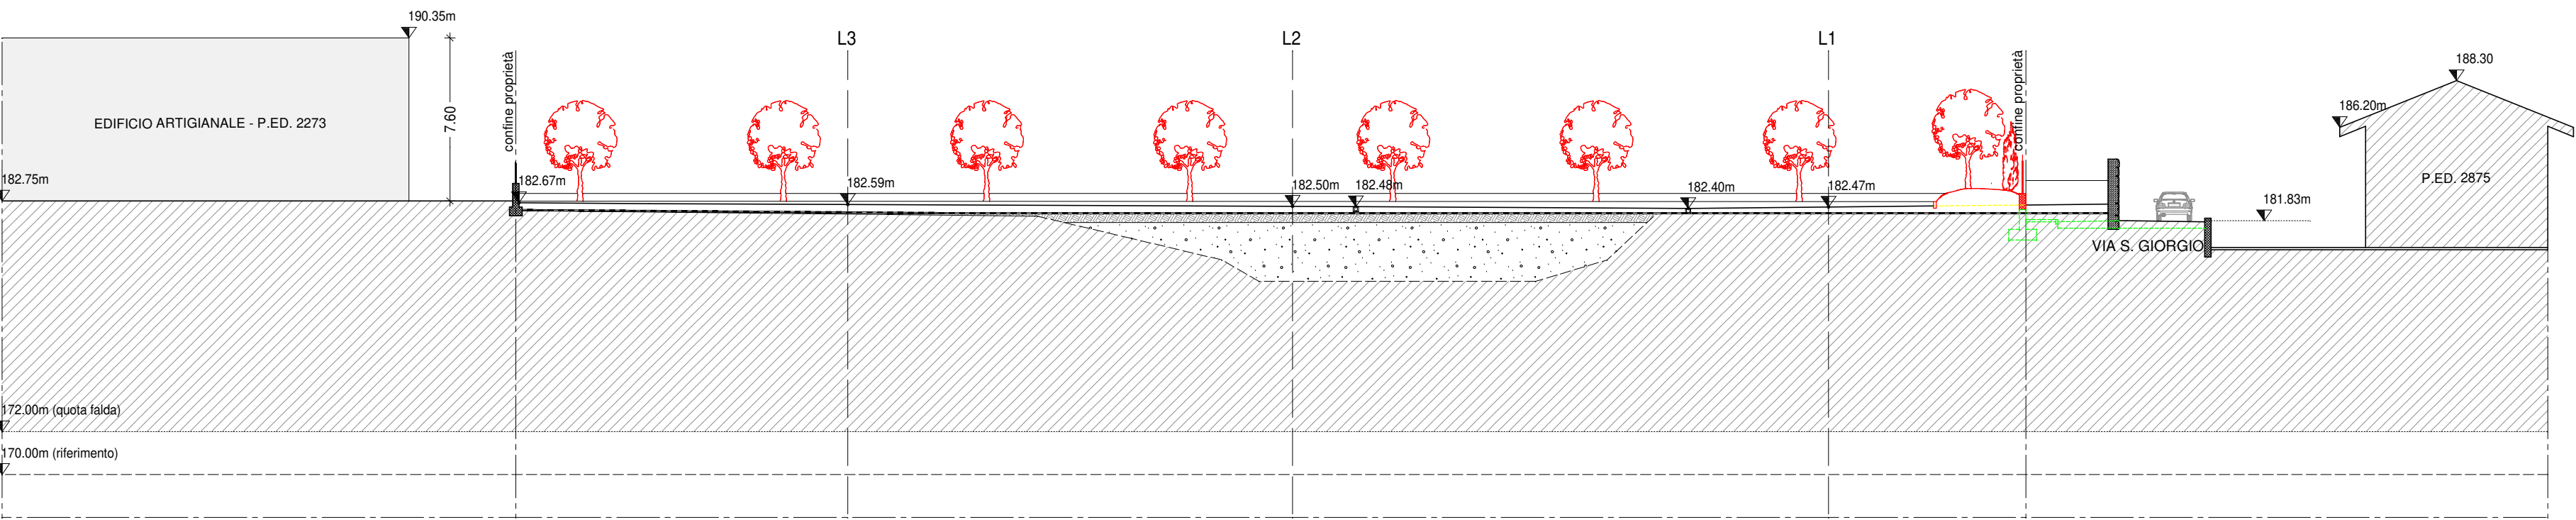


SEZIONE TRASVERSALE T2

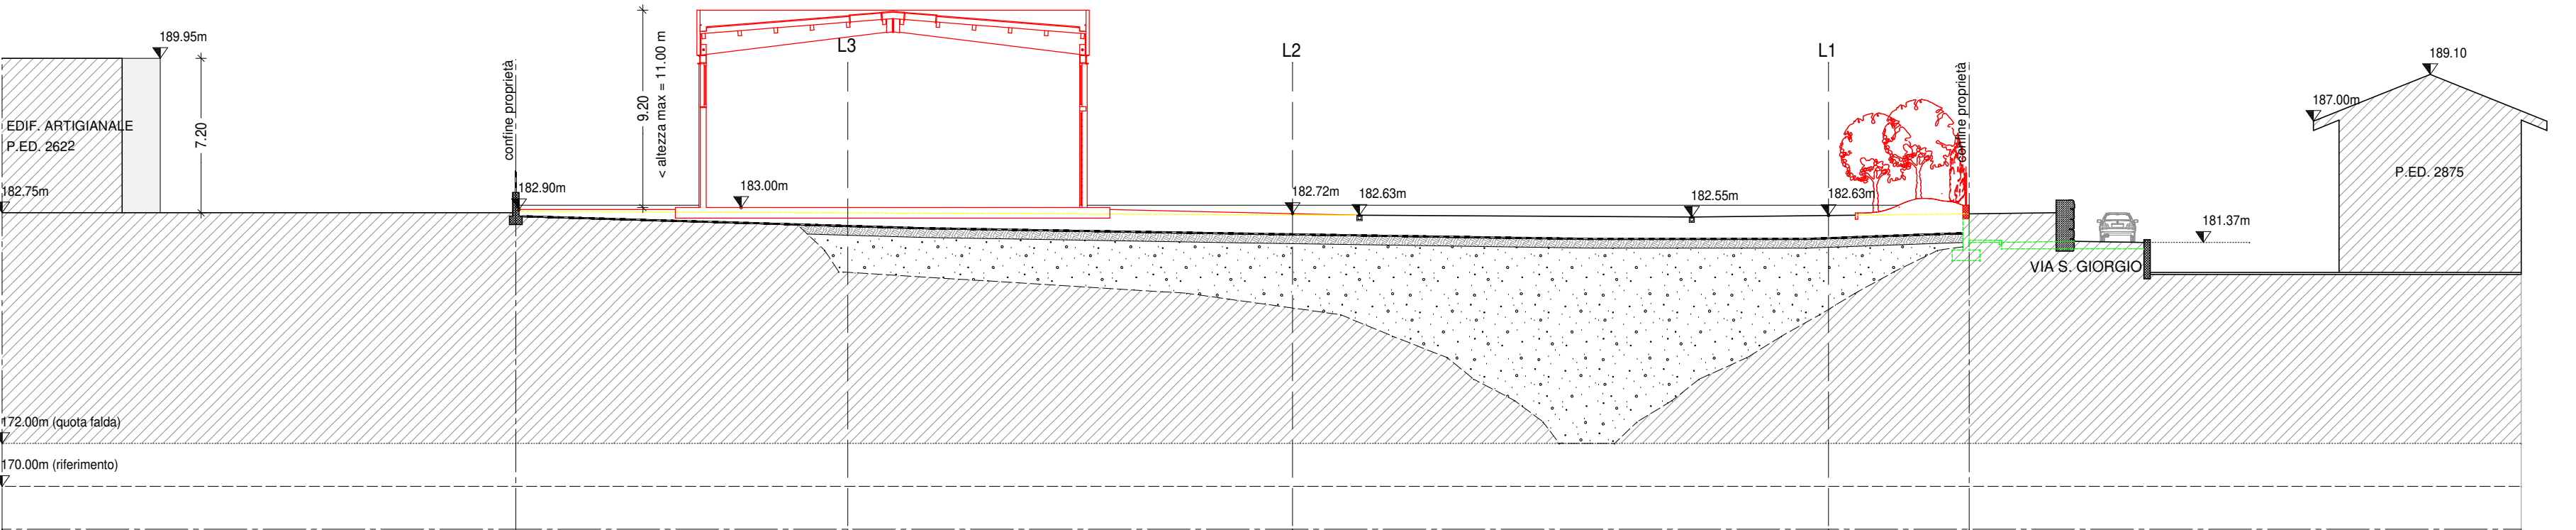


SEZIONE TRASVERSALE T3

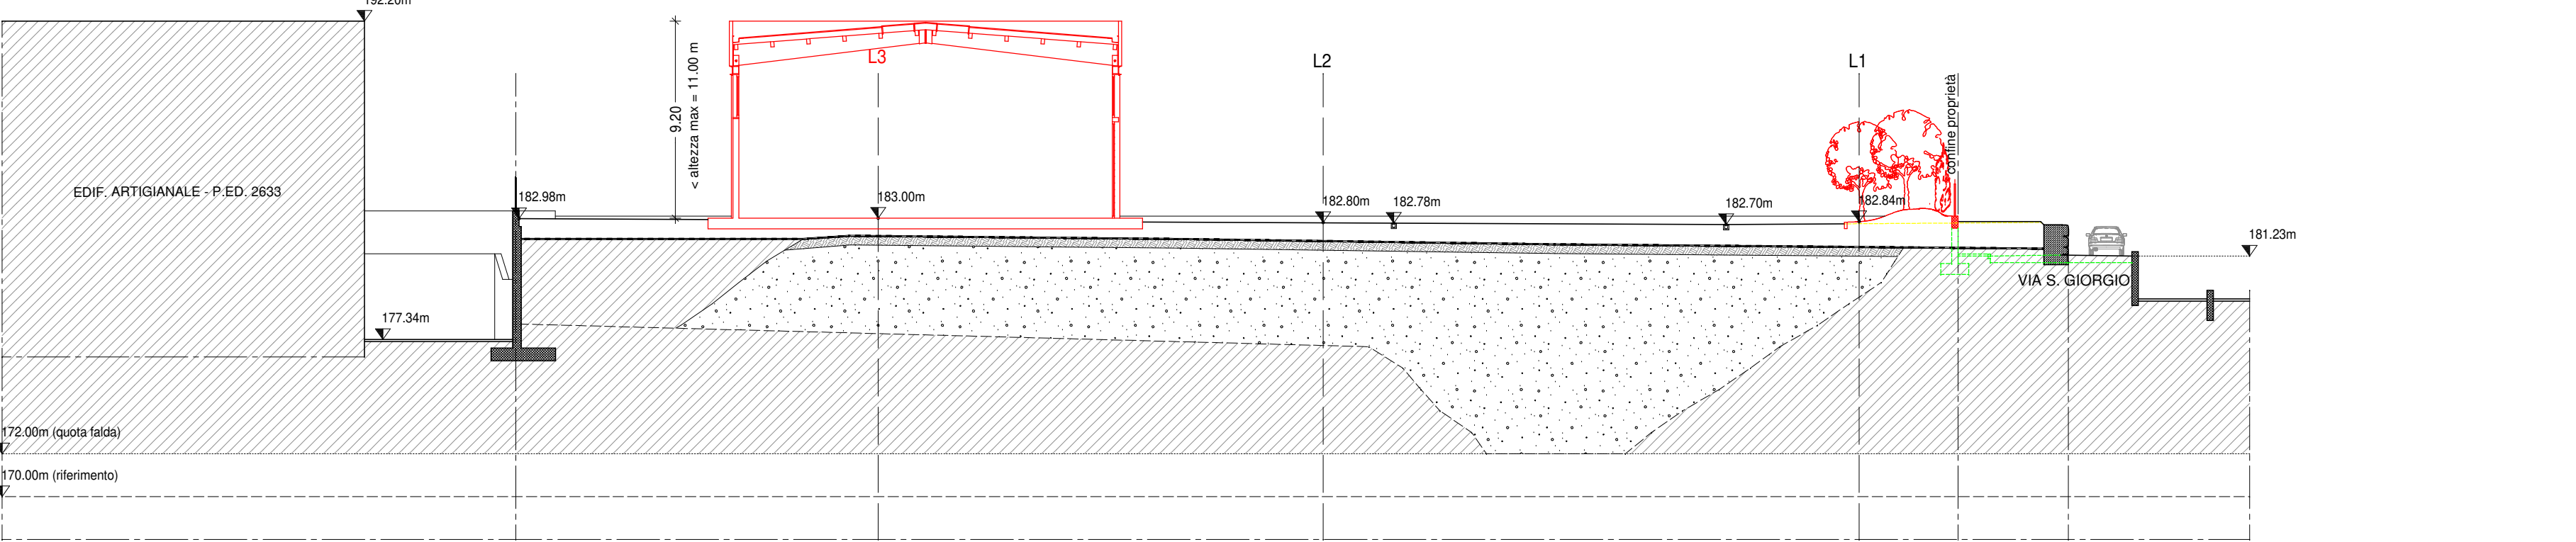

SEZIONE TRASVERSALE T4

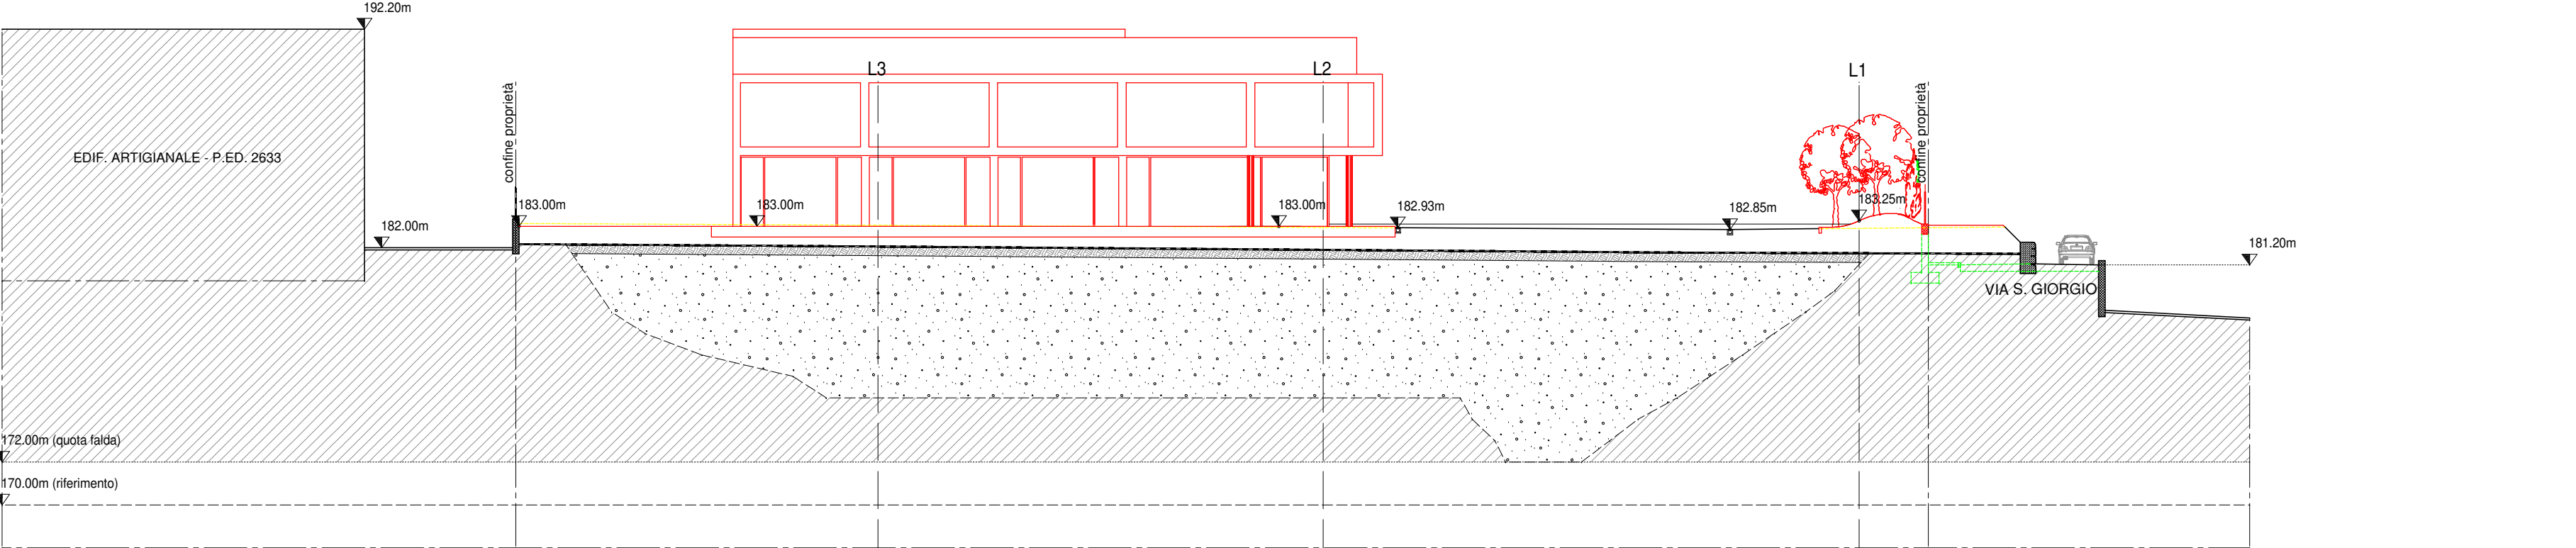

SEZIONE TRASVERSALE T5

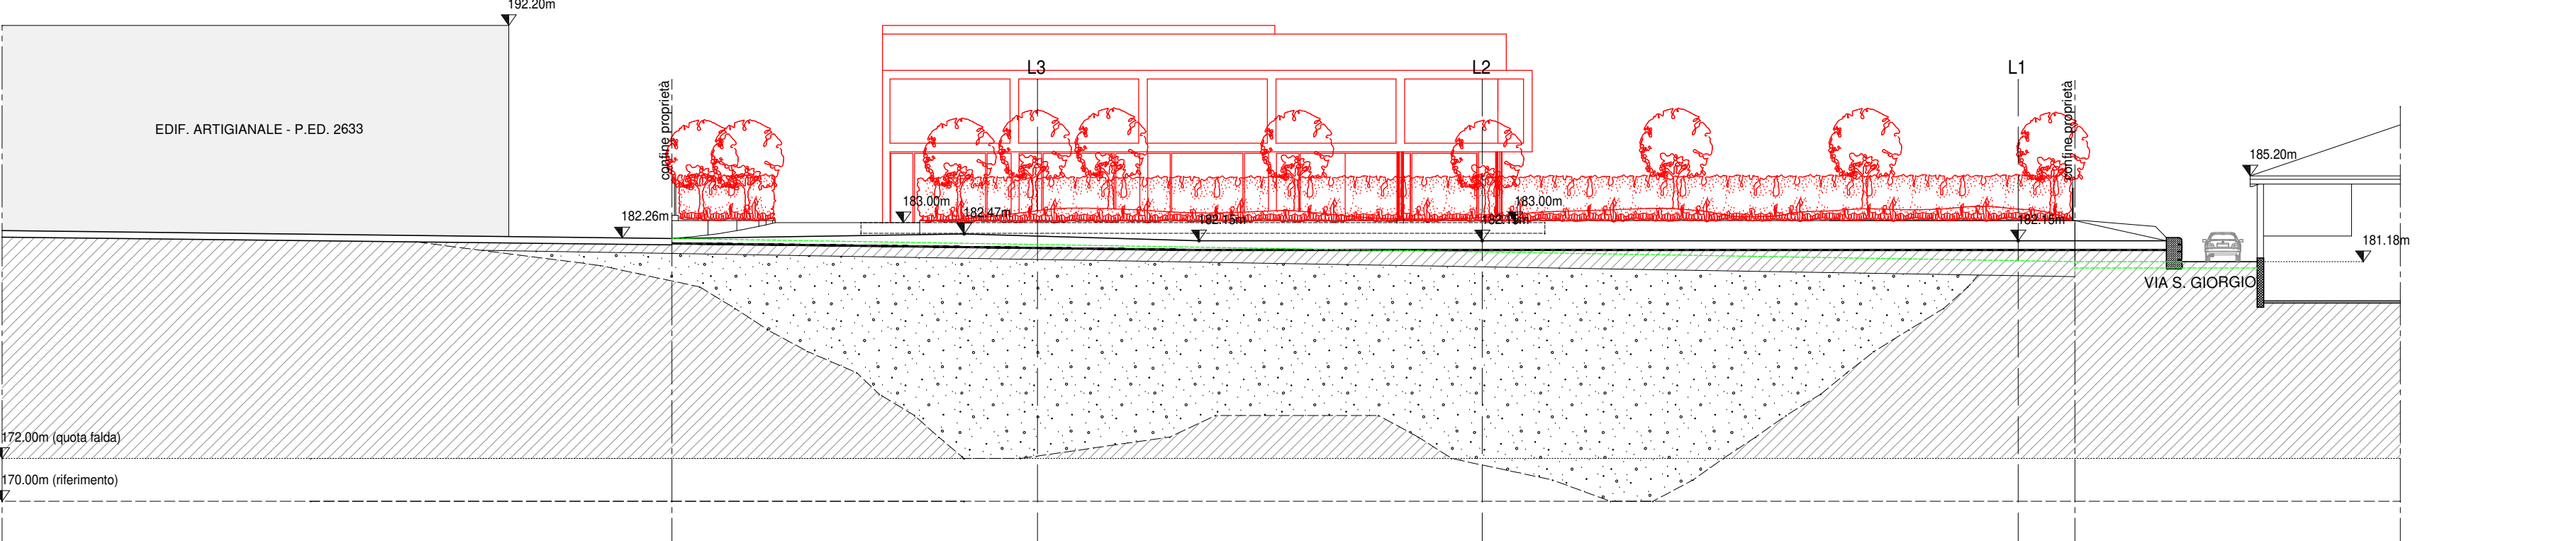


2. RAF

Stato di raffronto

Piano di Lottizzazione con efficacia di variante al PRG relativo all'area in p.t. 331/1 C.C. Rovereto - Ex cava Torelli

Immobiliare Schönsberg S.n.c.

BMP

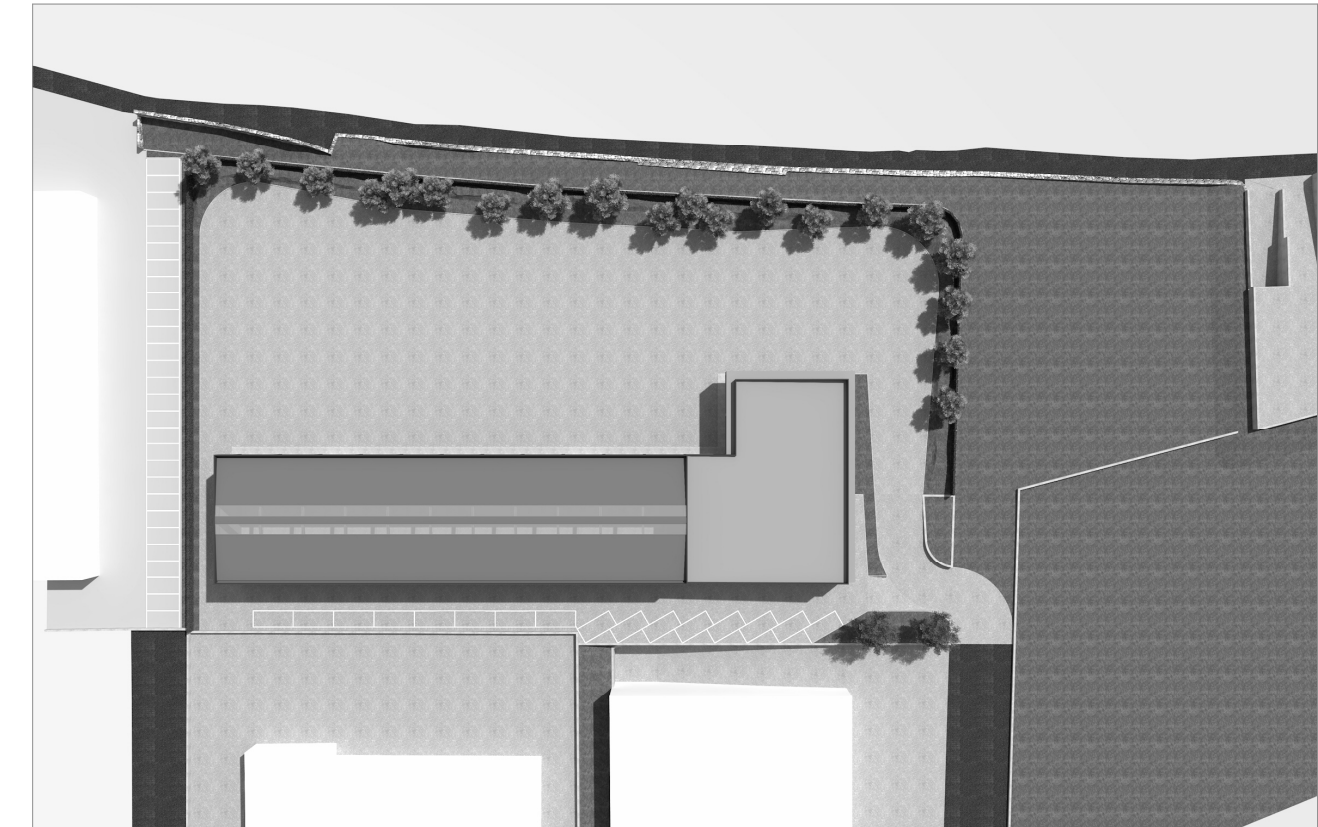

Gianluigi Berlanda - Elisabetta Masiero - Alessio Periotto
via s. maria 82 - 38068 rovereto - mail: gianluigi.berlanda@tin.it - elisabetta.masiero@gmail.com - tel. +39 328 8342756 +39 392 3845851