


	Z403_P - CONFINE COMUNALE				
	A101_P - CENTRO STORICO (ART. 40)				
	A102_P - EDIFICI STORICI ISOLATI (ART. 40)				
 Per il solo risanamento conservativo - d2) (art. 9.4.2); SOPRAELEVAZIONE (ART. 48, C.2, LETT C3)	A102_P - EDIFICIO STORICO ISOLATO (ART. 40) Per il solo risanamento conservativo - d2) (art. 9.4.2); SOPRAELEVAZIONE (ART. 48, C.2, LETT C3)				
	B101_P - TESSUTO SATURO DA TUTELARE B1 (ART. 56)				
	B101_P - TESSUTO SATURO DI RECENTE FORMAZIONE B2 (ART. 57)				
	B101_P - TESSUTO SATURO DA RISTRUTTURARE B3 (ART. 58)				
	B103_P - TESSUTI DI COMPLETAMENTO (ART. 59.2)				
	B103_P - TESSUTI DI COMPLETAMENTO (ART. 59.3)				
	B103_P - TESSUTI DI COMPLETAMENTO (ART. 59.4)				
Aree soggette a piani attuativi di iniziativa pubblica:					
	Z501_P - PIANO ATTUATIVO AI FINI GENERALI (ART. 62)				
	Z510_P - PIANO EDILIZIA ABITATIVA AGEVOLATA (ART. 62)				
Aree soggette a piani attuativi di iniziativa privata:					
	Z504_P - PIANO DI LOTTIZZAZIONE (ART. 62)				
	Z506_P - AREA SOGGETTA A TRASFORMAZIONE PEREQUATIVA (ART. 64)				
	Z509_P - AREA SOGGETTA A CONCESSIONE CONVENZIONATA (ART.65)				
	Z602_P - NORME SPECIALI (ART. 117)				
	Z602_P - PIANI D'AREA (ART. 63)				
	Z515_P - ACCORDI URBANISTICI (ART. 124)				
NELL'AMBITO DELLE AREE SOGGETTE A PIANI ATTUATIVI, N.S. (RIF. SCHEDA NORMA O NORMA SPECIALE):					
	B103_P - FUNZIONI PREVALENTI RESIDENZIALI				
	C101_P - FUNZIONI PREVALENTI RESIDENZIALI DI NUOVA ESPANSIONE				
	C102_P - FUNZIONI PREVALENTI RESIDENZIALI PER EDILIZIA ABITATIVA				
	C105_P - FUNZIONI MISTE PREVALENTI RESIDENZIALI				
	D123_P - GRANDE SUPERFICIE DI VENDITA				
	D105_P - AREE PRODUTTIVE LOCALI DI PROGETTO				
	D110_P - FUNZIONI MISTE PREVALENTI COMMERCIALI E DEL SETTORE SECONDARIO E TERZIARIO				
	D201_P - FUNZIONI PREVALENTI PER ATTREZZATURE RICETTIVE ED ALBERGHIERE				
	D101_P - FUNZIONI MISTE PREVALENTI PRODUTTIVE PROVINCIALI				
	F103_P - FUNZIONI MISTE PREVALENTI DI INTERESSE COLLETTIVO				
	F207_P - FUNZIONI MISTE PREVALENTI DI INTERESSE COLLETTIVO				
	F203_P - FUNZIONI MISTE PREVALENTI DI INTERESSE COLLETTIVO				
	F301_P - FUNZIONE PREVALENTE VERDE PUBBLICO				
	F302_P - FUNZIONE PREVALENTE VERDE PUBBLICO				
	F306_P - FUNZIONE PREVALENTE PARCHEGGIO				
Aree per attrezzature e servizi pubblici di livello sovra locale					
	F101_P - ATTREZZATURE SERVIZI CIVILI E AMMINISTRATIVE (ART. 83.1.a)				
	F103_P - SCOLASTICA E CULTURALE (ART. 83.1.b)				
	F104_P - SCOLASTICA E CULTURALE DI PROGETTO (ART. 83.1.b)				
	F107_P - SPORTIVA ALL'APERTO (ART. 83.1.d)				
	F113_P - OSPEDALIERE (ART. 83.1.f)				
	F114_P - OSPEDALIERE DI PROGETTO (ART. 83.1.f)				
Aree per attrezzature e servizi pubblici di livello locale					
	F201_P ATTREZZATURA SERVIZI CIVILI E AMMINISTRATIVA (ART. 83.1.a)				
	F202_P ATTREZZATURA SERVIZI CIVILI E AMMINISTRATIVA DI PROGETTO (ART. 83.1.a)				
	F203_P - SCOLASTICA E CULTURALE (ART. 83.1.b)				
	F204_P - SCOLASTICA E CULTURALE DI PROGETTO (ART. 83.1.b)				
	F213_P - ASSISTENZIALE (ART. 83.1.c)				
	F214_P - ASSISTENZIALE DI PROGETTO (ART. 83.1.c)				
	F207_P - SPORTIVA ALL'APERTO (ART. 83.1.d)				
	F205_P - RELIGIOSA (ART. 83.1.e)				
	F305_P - AREA A PARCHEGGIO (ART. 86)				
	F306_P - AREA A PARCHEGGIO DI PROGETTO (ART. 86)				
	F307_P - PARCHEGGIO INTERRATO (ART. 86)				
	D101_P - AREE PRODUTTIVE PROVINCIALI D1 (ART. 67)				
	D103_P - AREE PRODUTTIVE PROVINCIALI DI RISERVA D4 (ART. 70)				
	D104_P - AREE PRODUTTIVE LOCALI D2 (ART. 68)				
	D122_P - AREE PRODUTTIVE CONNESSE ALL'AGRICOLTURA D8 (ART. 74)				
	D110_P - ZONA DEL SETTORE SECONDARIO E TERZIARIO D5 (ART. 71)				
	D110_P - ZONA INTEGRATA DI VIA DEL GARDA (ART. 69)				
	D110_P - ZONA DEL SETTORE SECONDARIO E TERZIARIO D5 "IE" (ART. 71.3)				
	D108_P - AREE COMMERCIALI INTEGRATE D6 (ART. 72)				
	D214_P - AREA PER SOSTA CAMPER (ART. 68.6)				
	D201_P - ZONA PER ATTREZZATURE RICETTIVE ED ALBERGHIERE D7 (ART. 73)				
	D117_P - AREE PER IMPIANTI E LAVORAZIONE INERTI (ART. 75 bis)				
	L108_P - ESTRATTIVE ALL'APERTO (ART. 75)				
	L109_P - ESTRATTIVE IN SOTTERRANEO (ART. 75)				
	L107_P - AREA PER COMPOSTAGGIO D11 (ART. 77)				
	H102_P - SERVIZI PRIVATI (ART. 95)				
	E104_P - AREA AGRICOLA DI PREGIO (ART. 79)				
	E103_P - AREA AGRICOLA (ART. 78)				
	E107_P - AREA A PRATO PASCOLO (ART. 80)				
	E106_P - AREA A BOSCO (ART. 81)				
	Z102_P - FIUME (ART. 82bis)				
	F104_L - CORSI ACQUA LINEARI (ART. 82bis)				
	E108_P - AREE IMPRODUTTIVE (ART. 82)				
	H101_P - VERDE PRIVATO (ART. 83)				
	F301_P - VERDE PUBBLICO (ART. 85)				
	F302_P - VERDE PUBBLICO PROGETTO (ART. 85)				
	F309_P - PARCO LOCALE				
	F439_P - AREE A VERDE RESIDUALE (ART. 92)				
	A406_P - GIARDINI STORICI (ART. 50)				
	A406_P - SPAZI APERTI DI RELAZIONE E QUALITA' PAESAGGISTICA ESTERNI AI PERIMETRI DEI CENTRI STORICI (ART. 115)				
	F516_P - AUTOSTRADA (ART. 89)				
	F501_P - VIABILITA' PRINCIPALE ESISTENTE (ART. 89)				
	F502_P - VIABILITA' PRINCIPALE IN POTENZIAMENTO (ART. 89)				
	F503_P - VIABILITA' PRINCIPALE IN PROGETTO (ART. 89)				
	F513_P - VIABILITA' PRINCIPALE IN GALLERIA ESISTENTE (ART. 89)				
	F515_P - VIABILITA' PRINCIPALE IN GALLERIA IN PROGETTO (ART. 89)				
	F508_P - PONTE / VIADOTTO / CAVALCAVIA (ART. 89)				
	F601_P - VIABILITA' LOCALE ESISTENTE (ART. 89)				
	F602_P - VIABILITA' LOCALE IN POTENZIAMENTO (ART. 89)				
	F603_P - VIABILITA' LOCALE IN PROGETTO (ART. 89)				
	F606_P - VIABILITA' LOCALE IN GALLERIA IN PROGETTO (ART. 89)				
	F608_P - PONTE / VIADOTTO / CAVALCAVIA (ART. 89)				
	F701_P - FERROVIA ESISTENTE (ART. 88)				
	F702_P - FERROVIA POTENZIAMENTO (ART. 88)				
	F427_L - FERROVIA PROGETTO (ART. 88)				
	F706_P - FERROVIA IN GALLERIA PROGETTO (ART. 88)				
	F708_P - FERROVIA PONTE / VIADOTTO / CAVALCAVIA (ART. 88)				
	F801_P - AREA CIMITERIALE (ART. 87)				
	F804_P - INFRASTRUTTURE TECNOLOGICHE ED IMPIANTI DI PROGETTO (ART. 84)				
	F805_P - INFRASTRUTTURE TECNOLOGICHE ED IMPIANTI - DEPURATORE (ART. 84)				
	F803_P - INFRASTRUTTURE TECNOLOGICHE ED IMPIANTI (ART. 84)				
	F803_P - ZONA PER IMPIANTI DI TELECOMUNICAZIONE (ART. 91)				
	F444_L - ELETTRODOTTO (ART. 98)				
	G103_P - FASCIA DI RISPETTO STRADALE (ART. 98.6) E FERROVIARIA (ART. 98.9)				
	G101_P - FASCIA DI RISPETTO CIMITERIALE (ART. 98.5)				
	G109_P - FASCIA DI RISPETTO DEPURATORI TIPO A (ART. 98.4)				
	G110_P - FASCIA DI RISPETTO DEPURATORI TIPO B (ART. 98.4)				
	L101_P - DISCARICHE INERTI (ART. 76.1)				
	L102_P - DISCARICHE RIFIUTI SOLIDI URBANI (ART. 76.1)				
	Z316_P - RISERVA NATURALE PROVINCIALE (ART. 26)				
	Z309_P - SITI DI INTERESSE COMUNITARIO (ART. 26)				
	Z304_P - PARCO DEL CENGIO ALTO (ART. 37)				
	Z304_P - PARCO DEI LAVINI DI MARCO (ART. 35)				
	Z304_P - PARCO DEL LENO (ART. 34)				
	Z304_P - BOSCO DELLA CITTA' (ART. 36)				
	Z304_P - AMBITO DI RIQUALIFICAZIONE CAMPANA - CASTEL DANTE (ART. 38)				
	Z601_N - SPECIFICO RIFERIMENTO NORMATIVO				
	F417_L - VIABILITA' LOCALE DI PROGETTO (ART. 89)				
	F418_L - PERCORSI PEDONALI (ART. 90)				
	F420_L - PISTE CICLABILI E CICLOPEDONALI (ART. 90)				
	Z302_P - VINCOLO INDIRETTO MANUFATTI E SITI DI RILEVANZA CULTURALE (ART. 30)				
	Z404_P - PERIMETRO CENTRO ABITATO				
	Z610_P - AREE INEDIFICABILI CON VINCOLO DECENNALE (ART. 16 bis)				
	Z602_P - AREE DI INTEGRAZIONE (ART. 12.6)				
	Z602_P - SPECIFICO RIFERIMENTO NORMATIVO (vedi Art.)				
	Z602_P - PATTI TERRITORIALI (ART. 116)				
	Z603_P - SITI INQUINATI DA BONIFICARE - SIN161n. (ART. 94)				
	Z604_P - SITI INQUINATI BONIFICATI - SIB161n. (ART. 94)				
	Z607_P - SITI POTENZIALMENTE INQUINATI - SPI161n. (ART. 94)				
	Z609_P - SITI NON CONTAMINATI - SNC161n. (ART. 94)				
	Z605_P - AREE DI RECUPERO AMBIENTALE (ART. 95)				
	Z606_P - AREE DI RECUPERO AMBIENTALE RIPRISTINATE (ART. 95)				

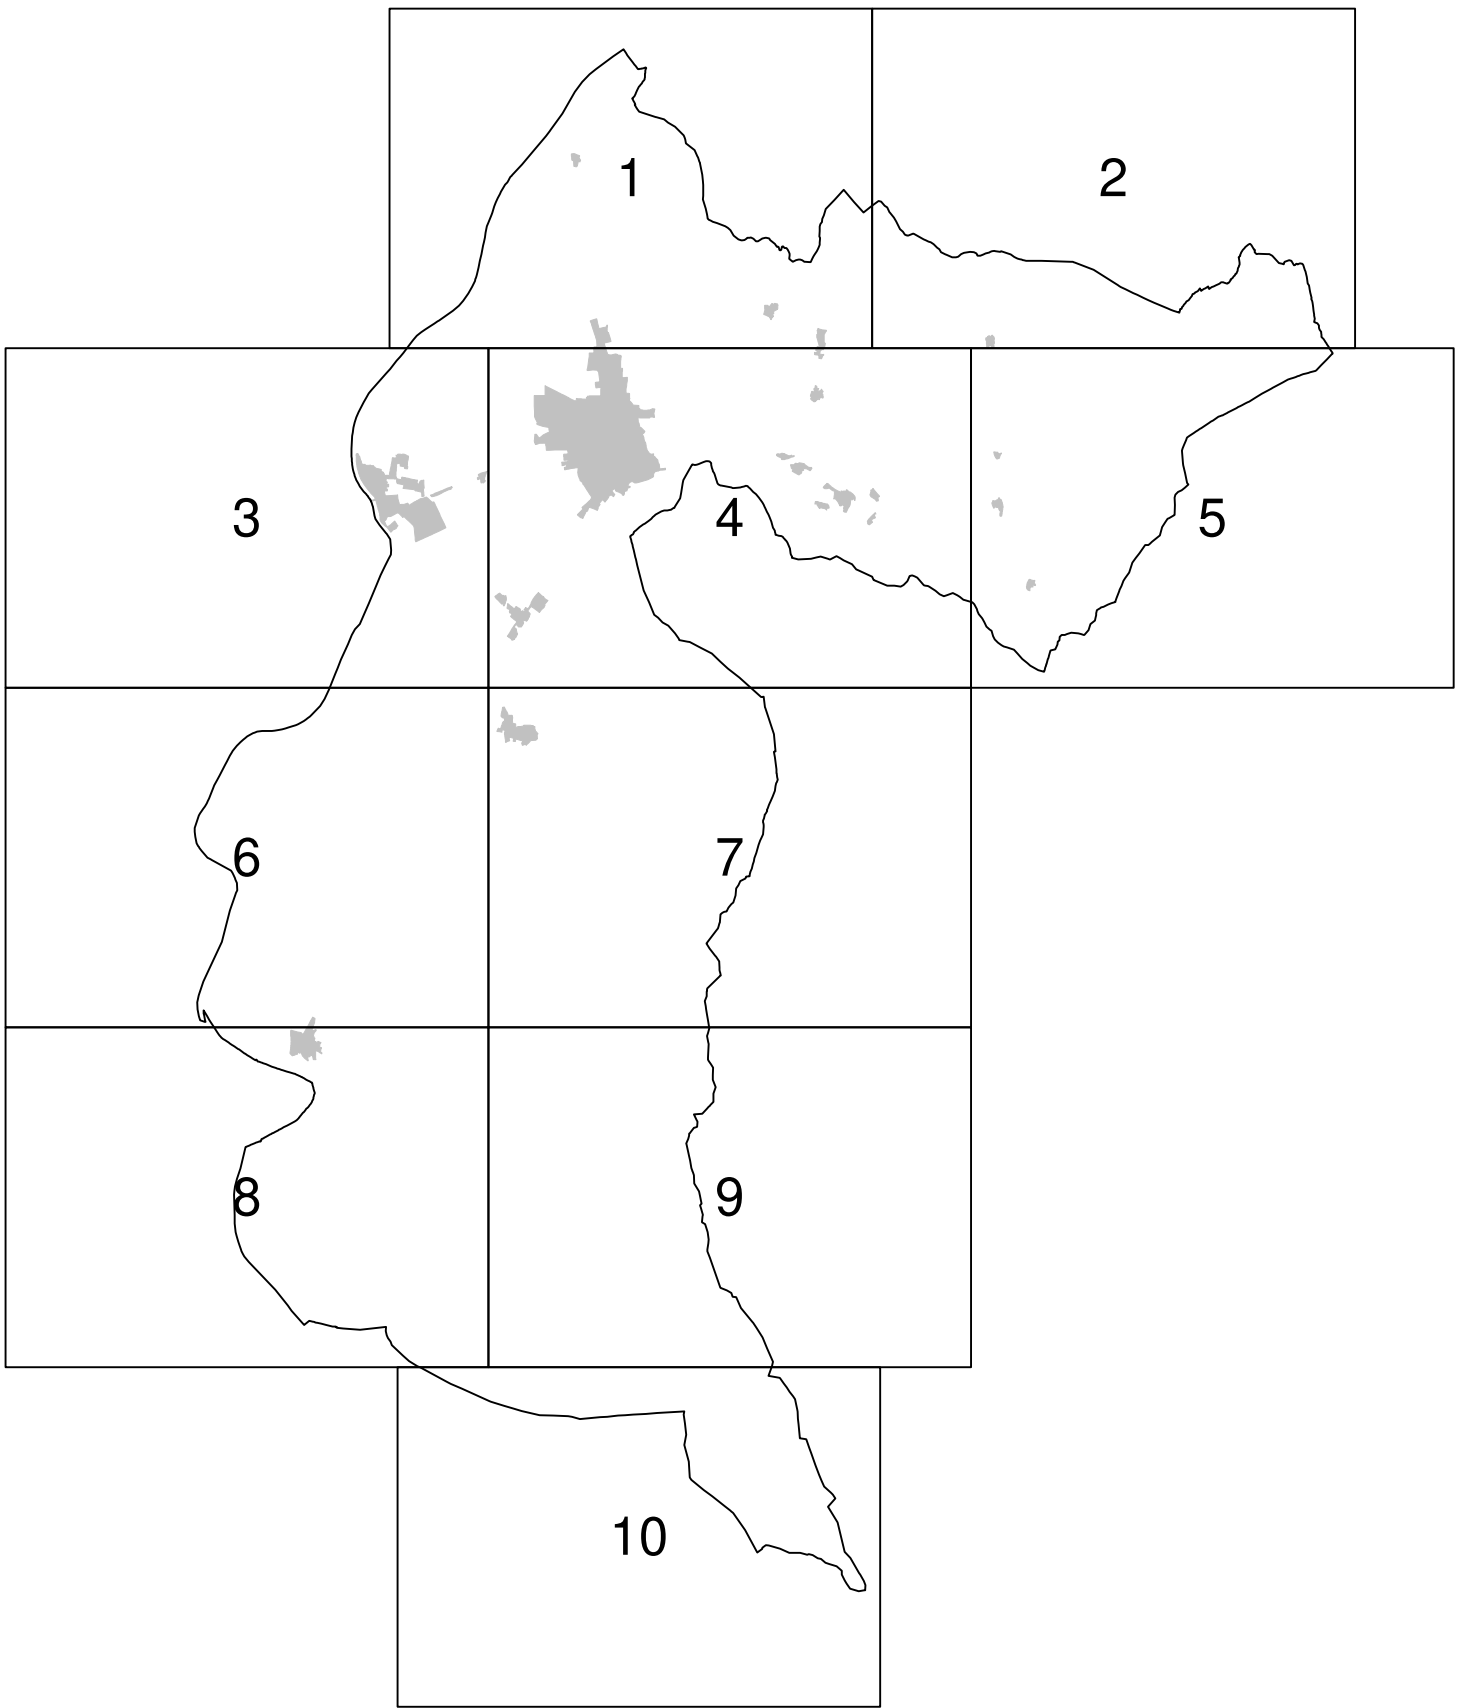

CITTA' DI ROVERETO PIANO REGOLATORE GENERALE

PIANO DI LOTTIZZAZIONE CON EFFICACIA DI VARIANTE al PRG "RIORDINO EX CAVA TORELLI"

Adozione

Il progettista per la parte di Variante al PRG: Ing. Luigi Campostrini

Adozione del Consiglio Comunale	deliberazione n°	di data
Adozione definitiva del Consiglio Comunale	deliberazione n°	di data
Approvazione della Giunta Provinciale	deliberazione n°	di data
Entrata in vigore il		

Il Segretario generale
Alberto Giabardo

Il Dirigente
Luigi Campostrini

LEGENDA
PRG5000