


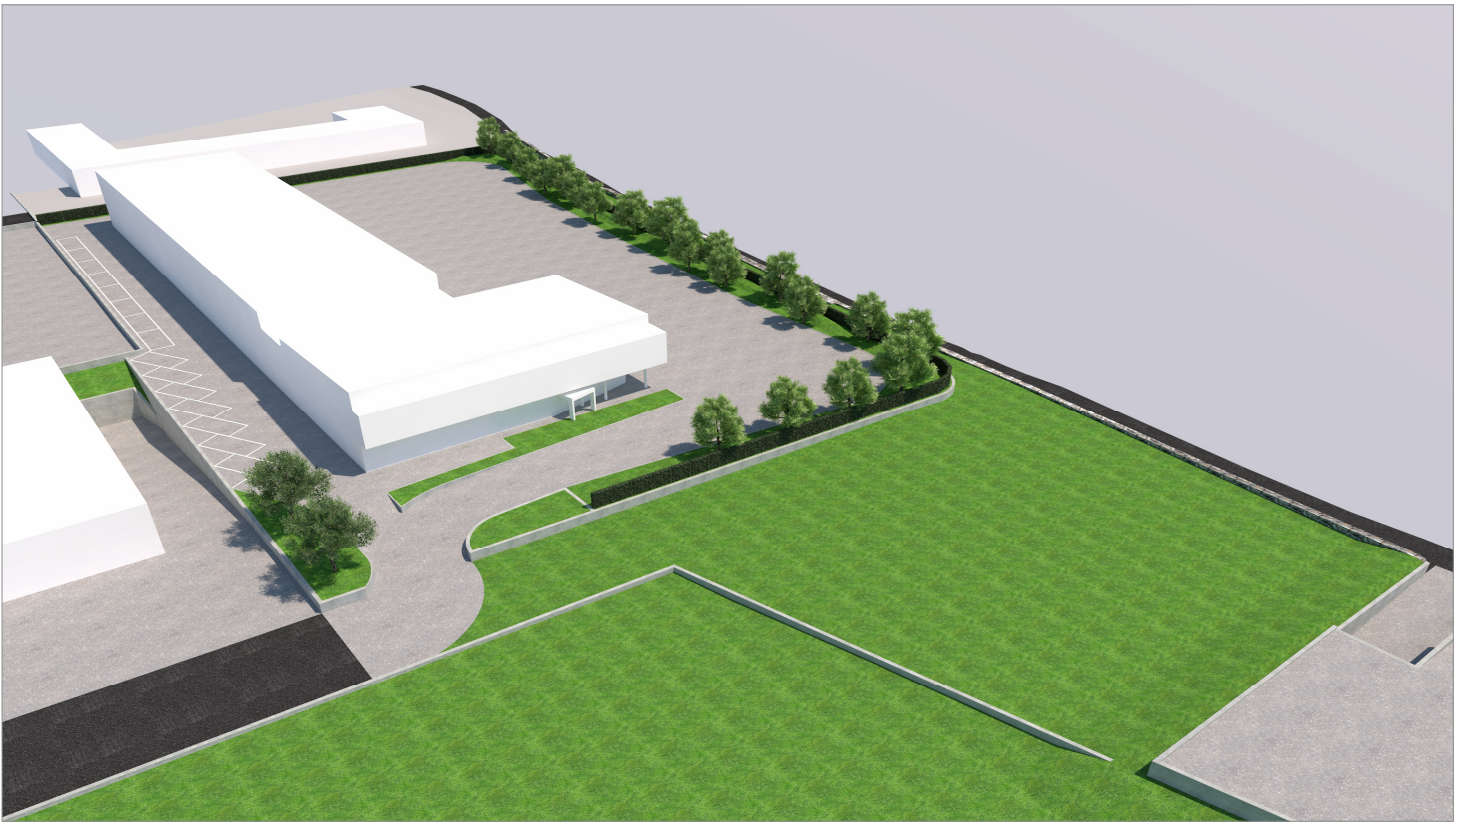

PUNTO DI VISTA 01 - fronte nord - ingresso da Via Cavalcabo'



PUNTO DI VISTA 02 - fronte nord





PUNTO DI VISTA 03 - fronte nord-ovest - vista da via S. Giorgio




PUNTO DI VISTA 04 - fronte ovest - vista da via S. Giorgio

SCHEMA PUNTI DI RIPRESA

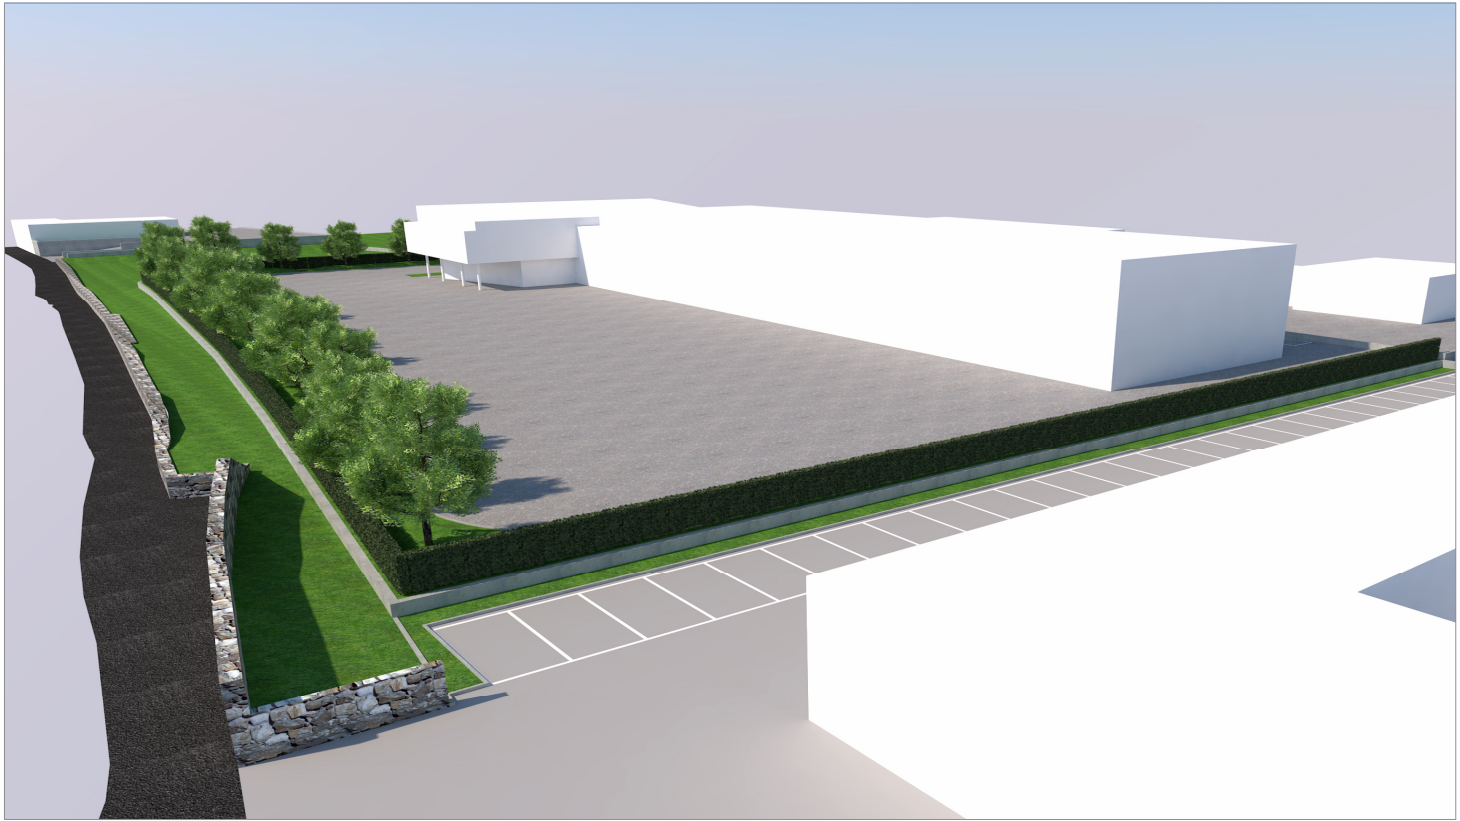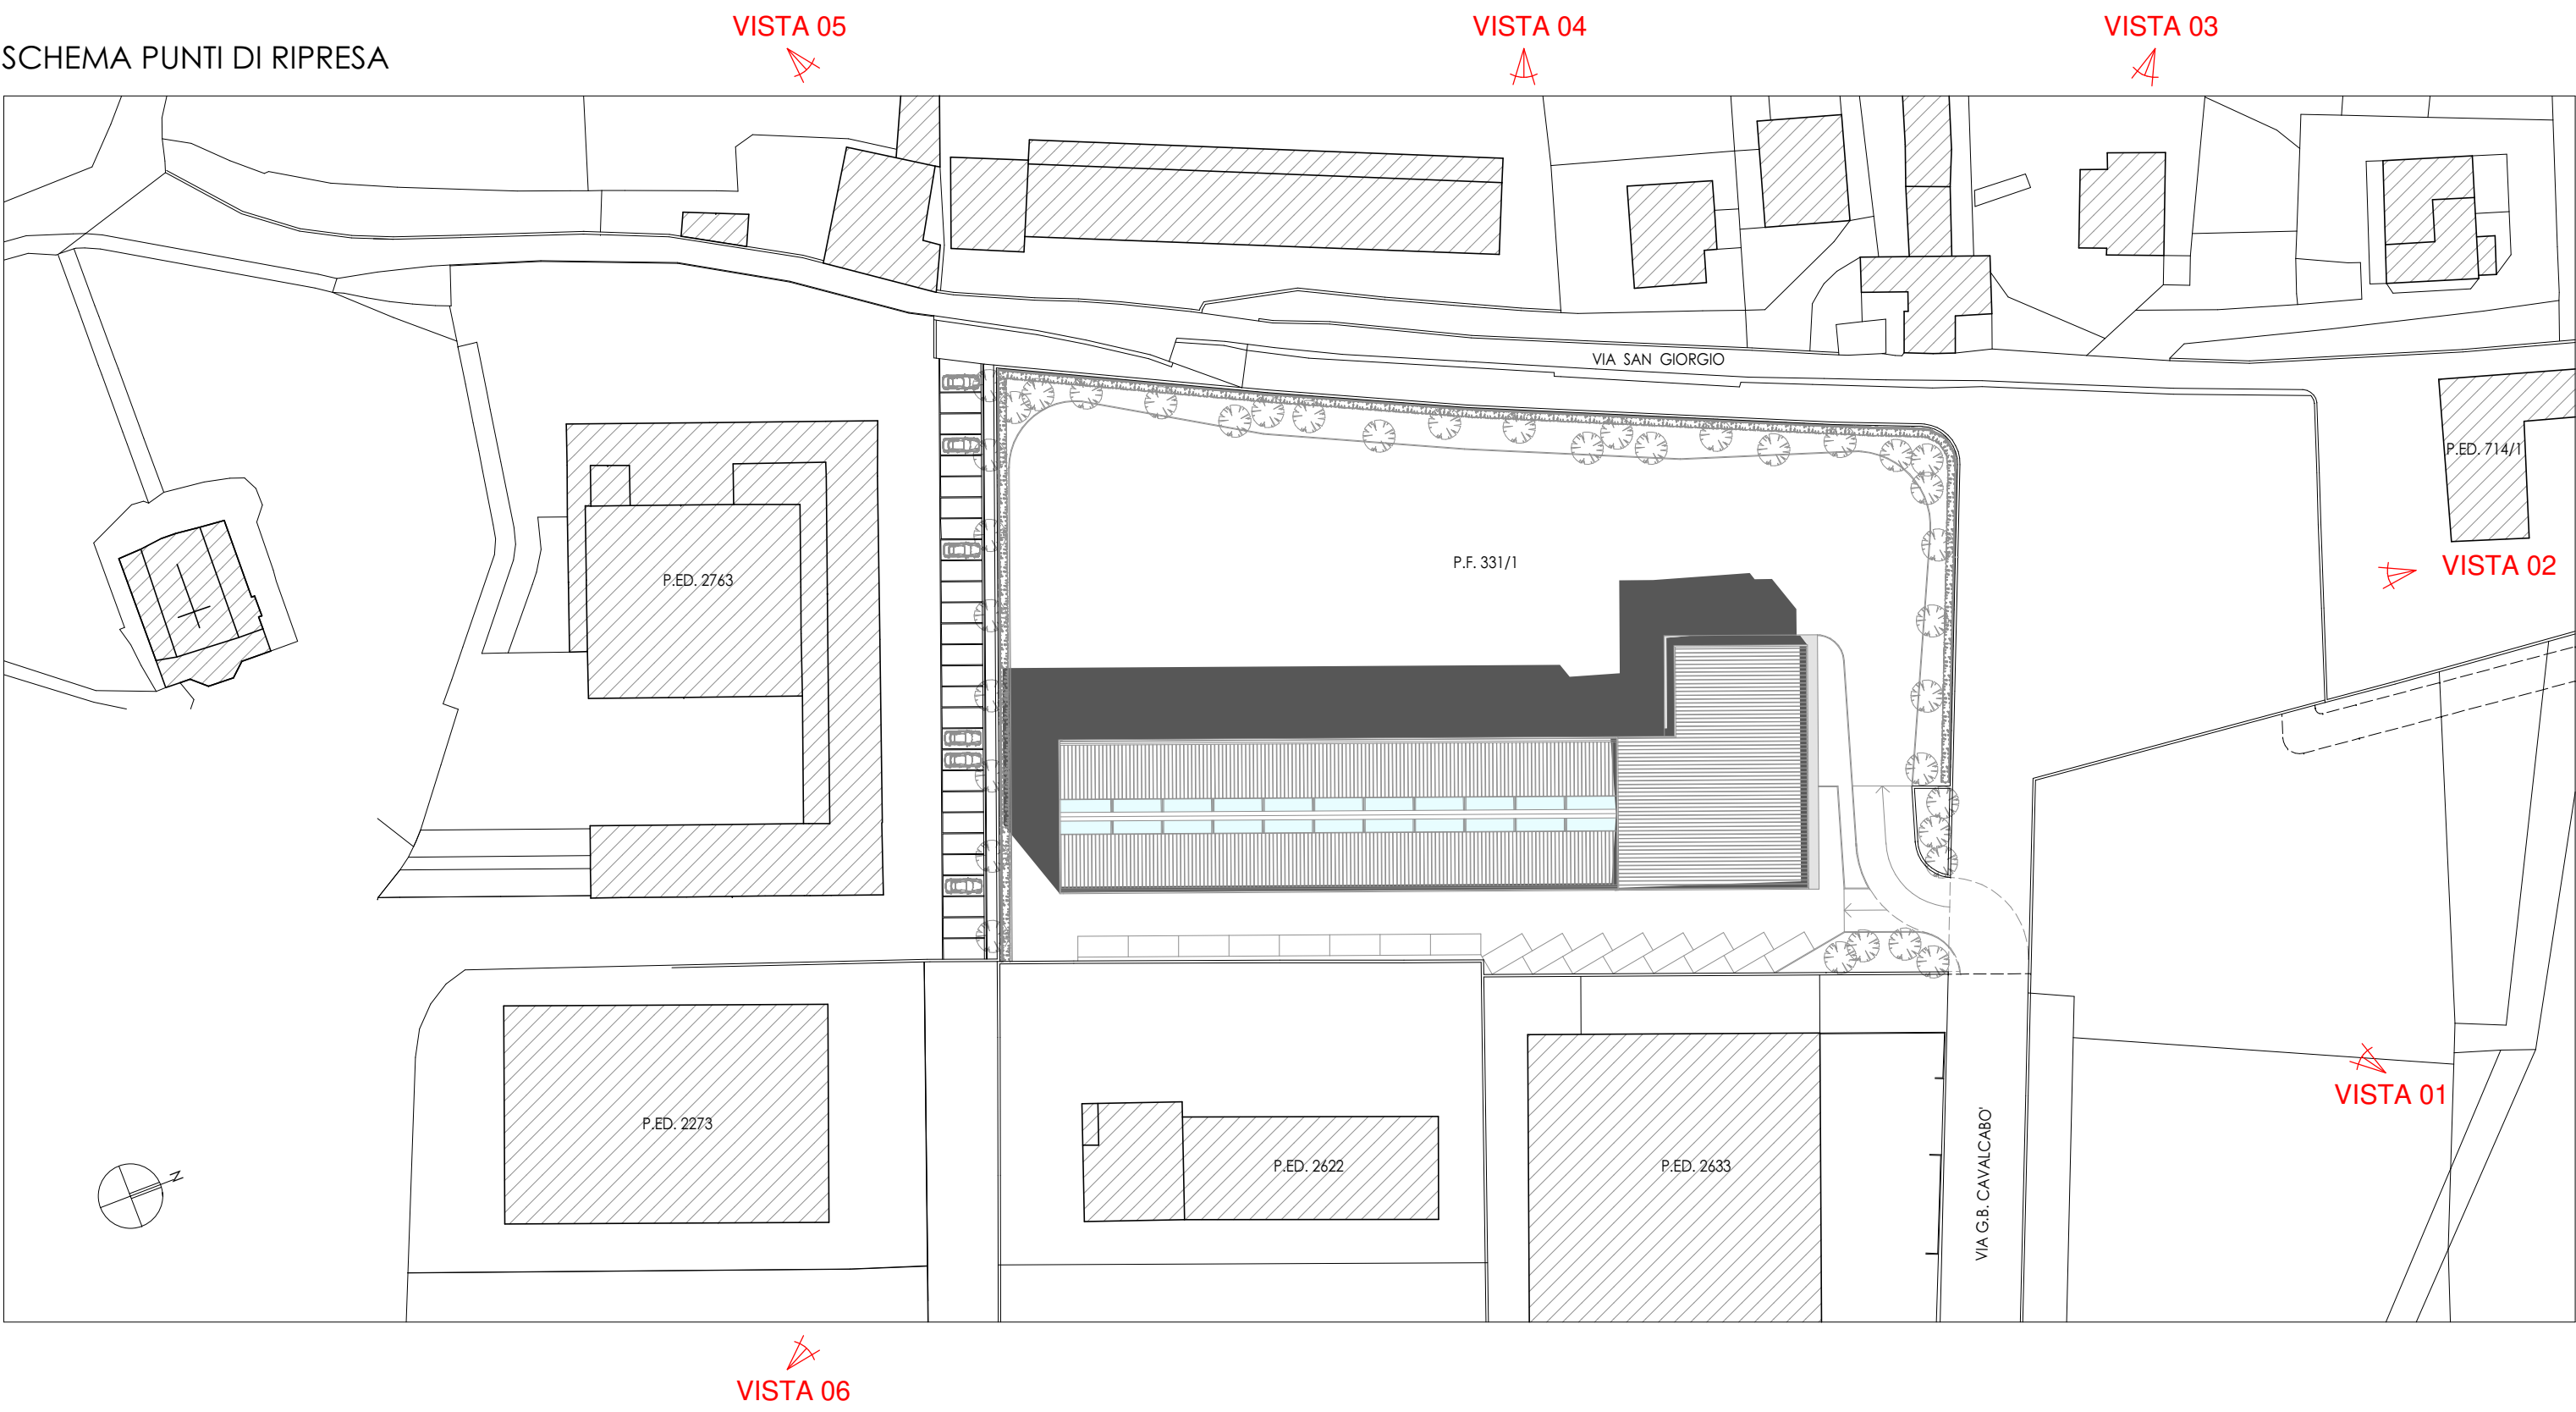

PUNTO DI VISTA 05 - fronte sud-ovest - vista da parcheggio Parrocchia S. Giorgio

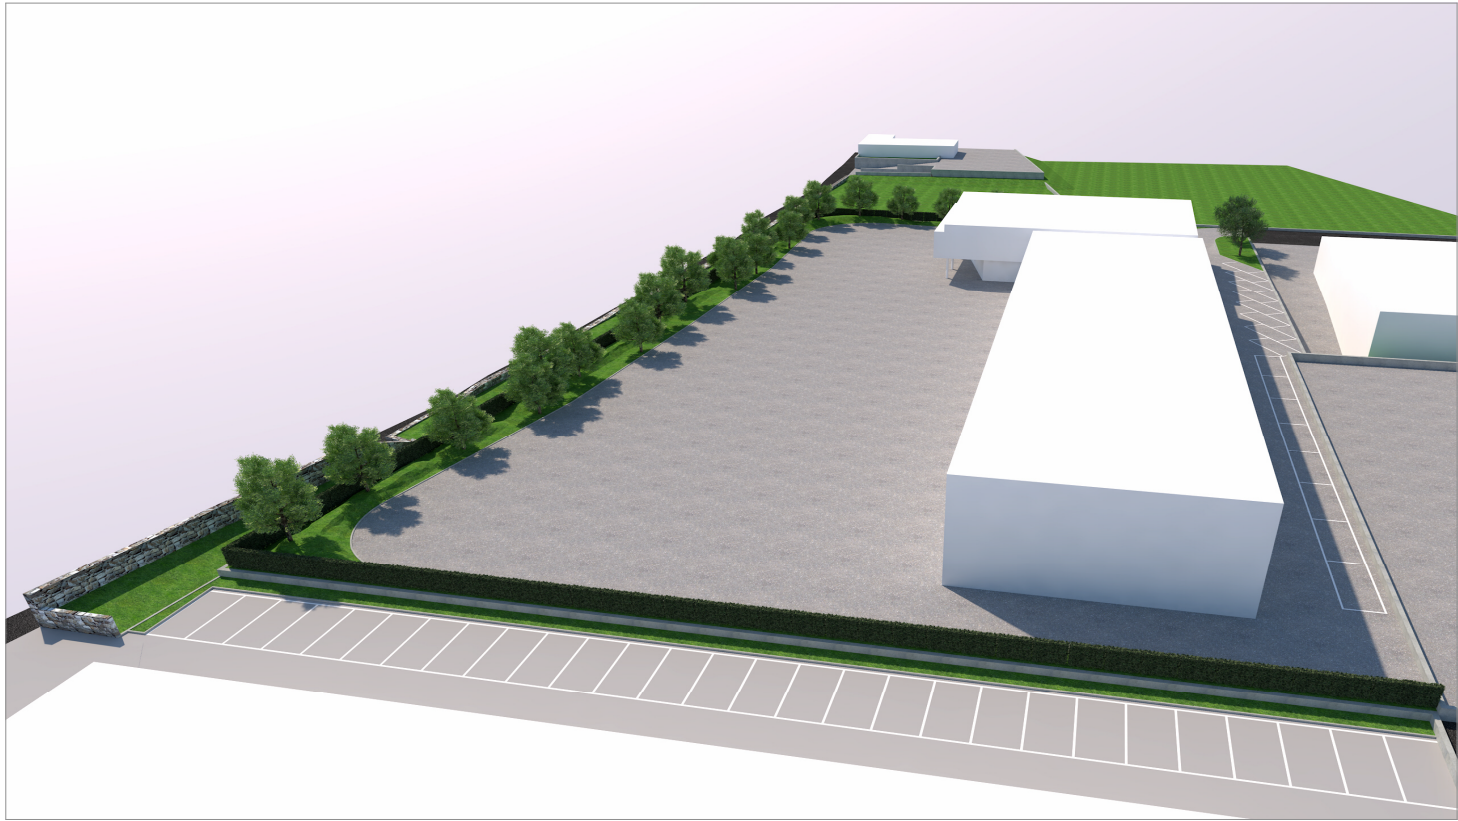

PUNTO DI VISTA 06 - fronte sud est - vista da area artigianale S. Giorgio

7.P

stato di progetto

Piano di Lottizzazione con efficacia di variante al PRG relativo all'area in p.f. 331/1 C.C. Rovereto - Ex cava Torelli

cliente: Immobiliare Schönsberg S.n.c. data: ottobre 2021

BMP
Gianluigi Berlanda
Elisabetta Masiero
Alessio Periotto
Gruppo di ideazione e progettazione

