




SCHEMA POSIZIONE LINEE DI SEZIONE

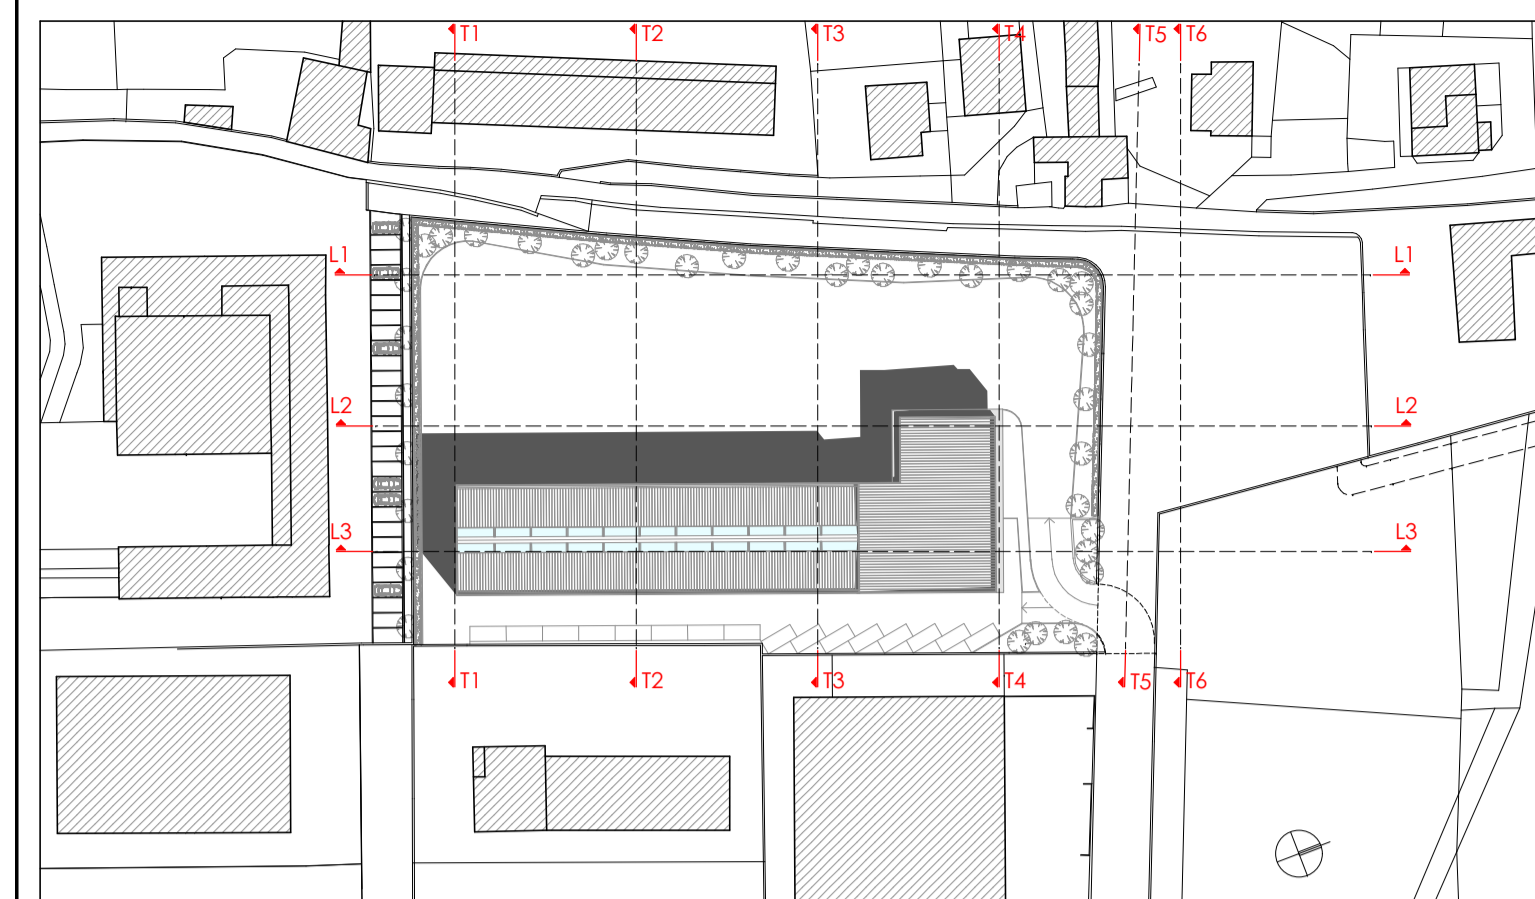


SEZIONE TRASVERSALE T6

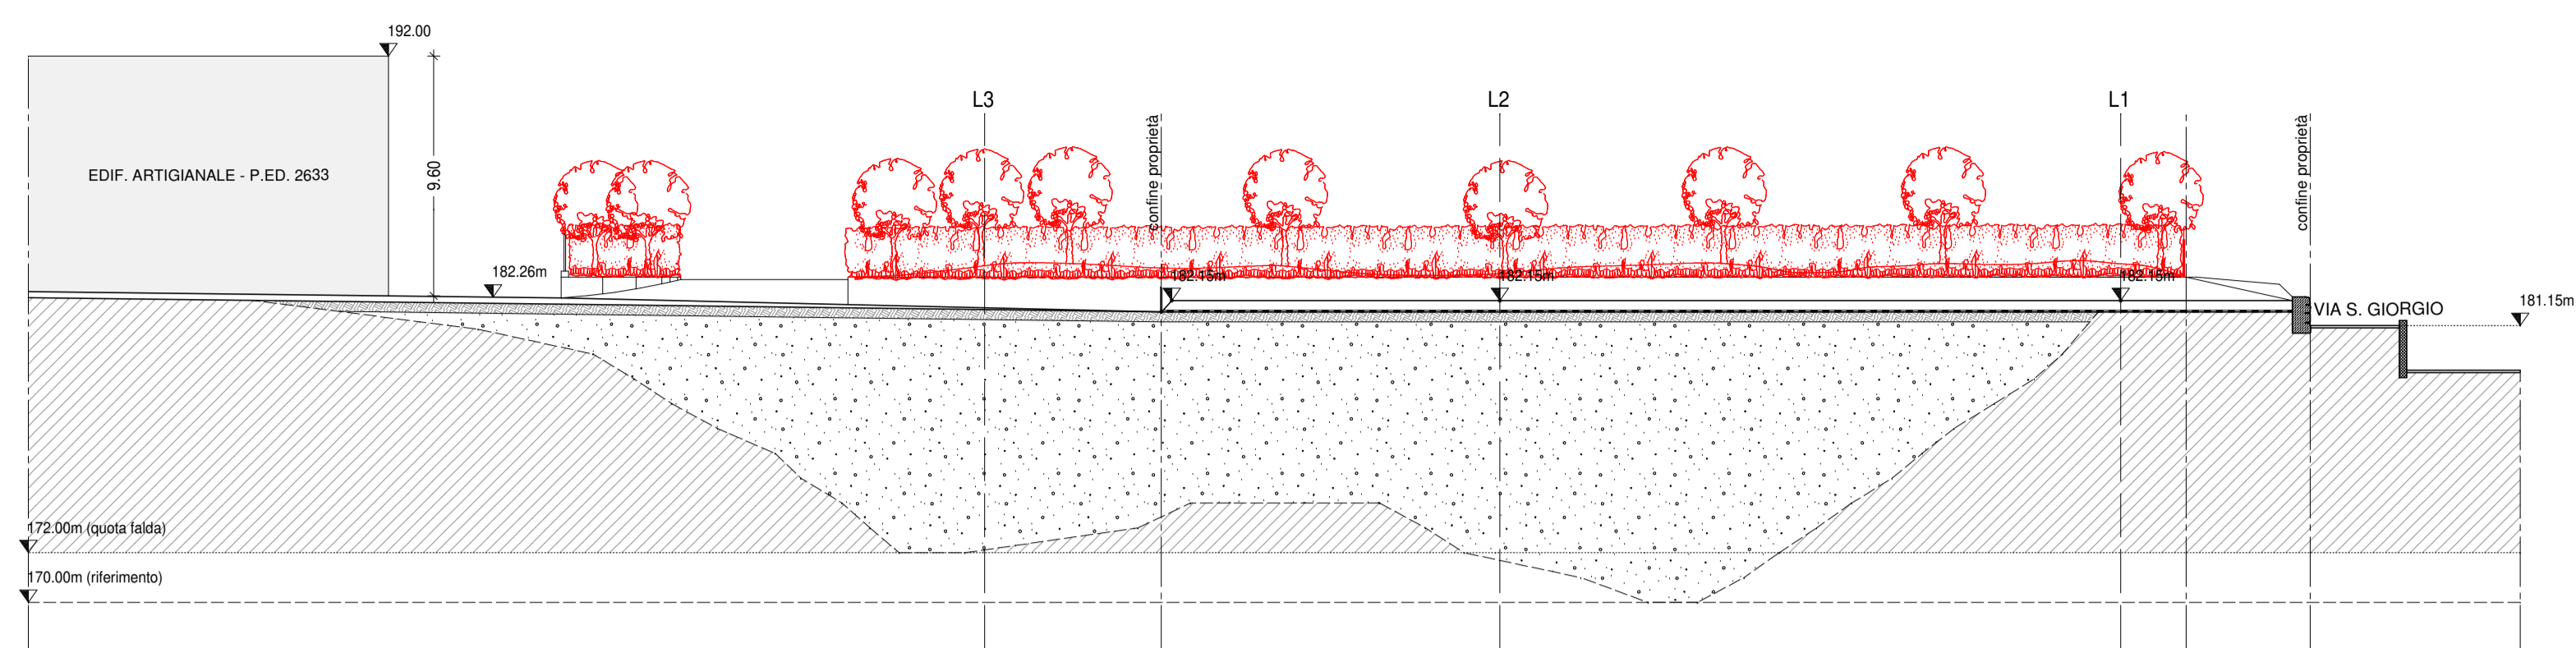


SEZIONE LONGITUDINALE L1

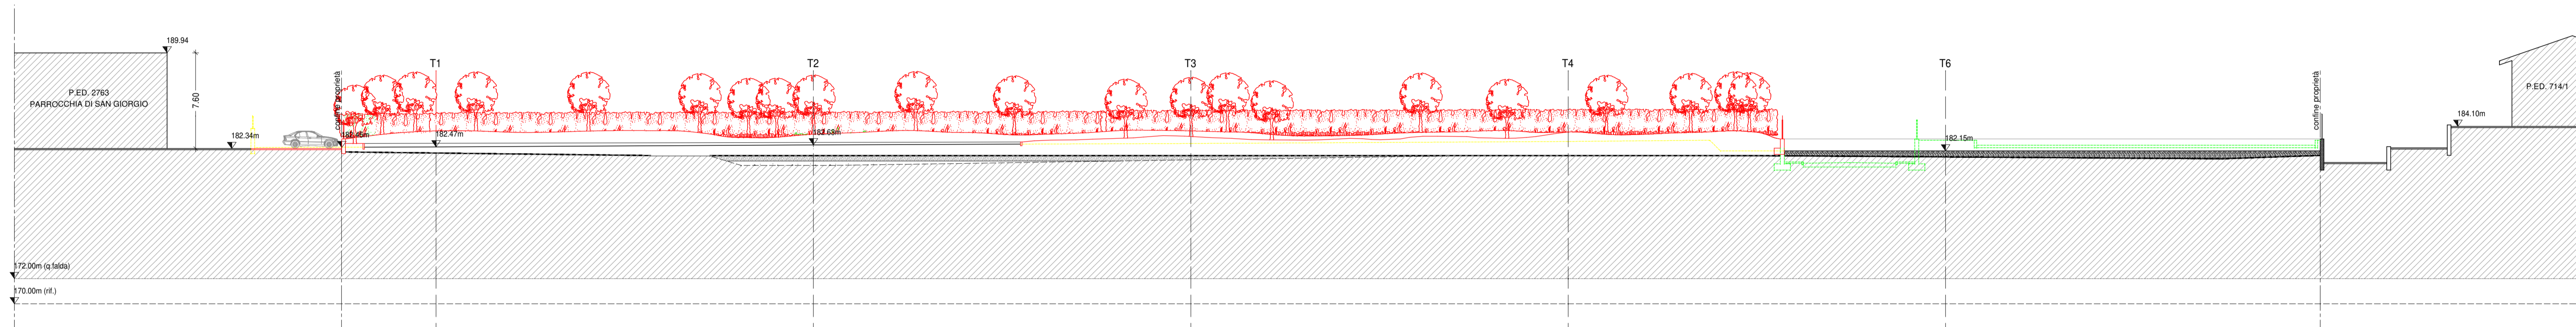

SEZIONE LONGITUDINALE L2

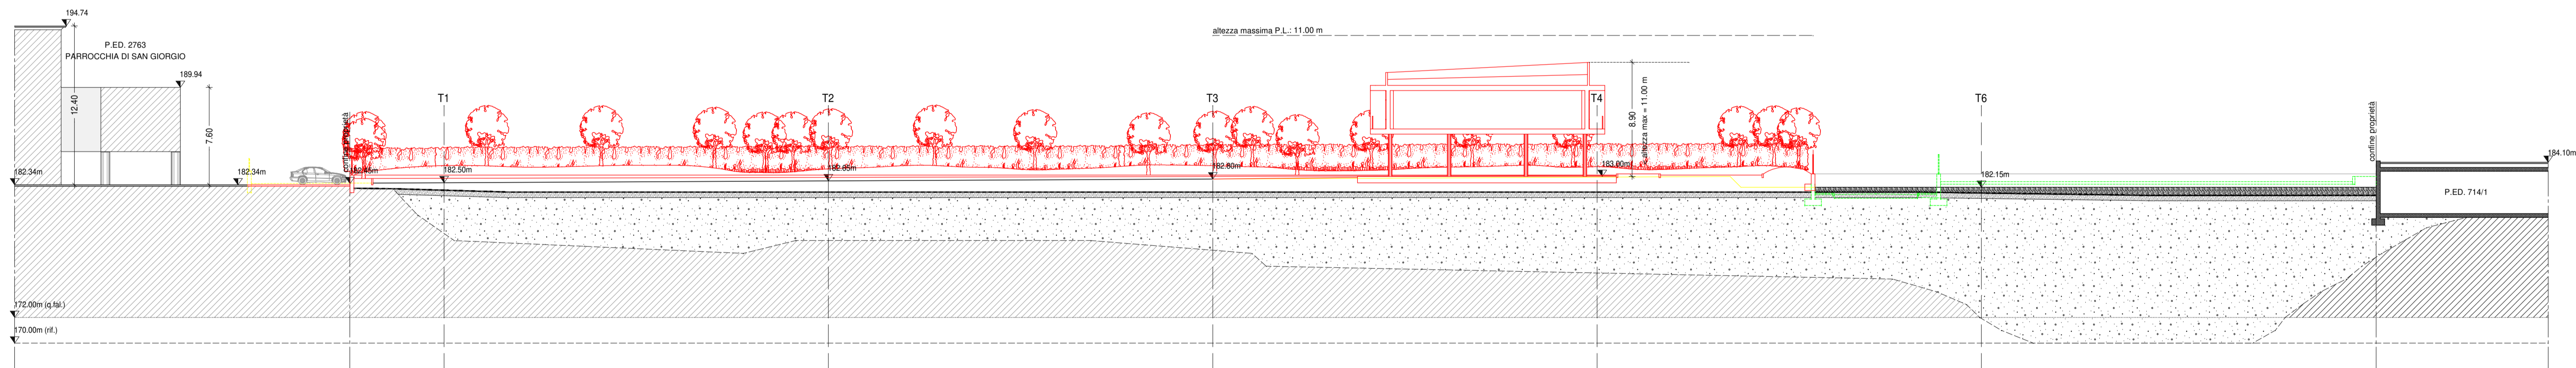

SEZIONE LONGITUDINALE L3

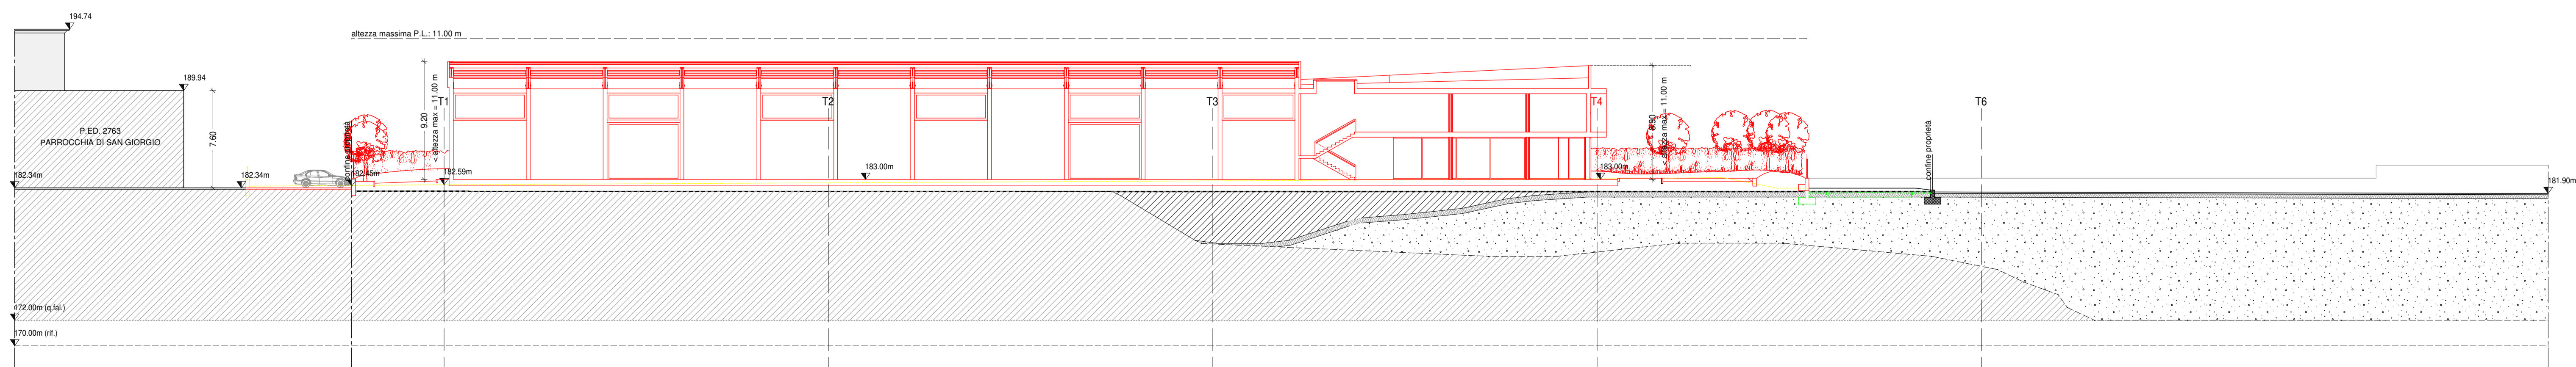

LEGENDA TEMATISMO STRATI:

- RIEMPIMENTO INERTE DISCARICA ESISTENTE
- CAPPING SUPERFICIALE CHIUSURA ANTE D.Lgs. 13 gennaio 2003
- TELO GEOCOMPOSITO BENTONITICO
- STRATO DI LIVELLAMENTO IN MATERIALE STABILIZZATO
- FINITURA SUPERFICIALE
- OPERE PUBBLICHE DI FUTURA REALIZZAZIONE

3.RAF

stato di raffronto
sezioni longitudinali di raffronto

Immobiare Schönberg S.n.c.
ottobre 2021