




SCHEMA POSIZIONE LINEE DI SEZIONE

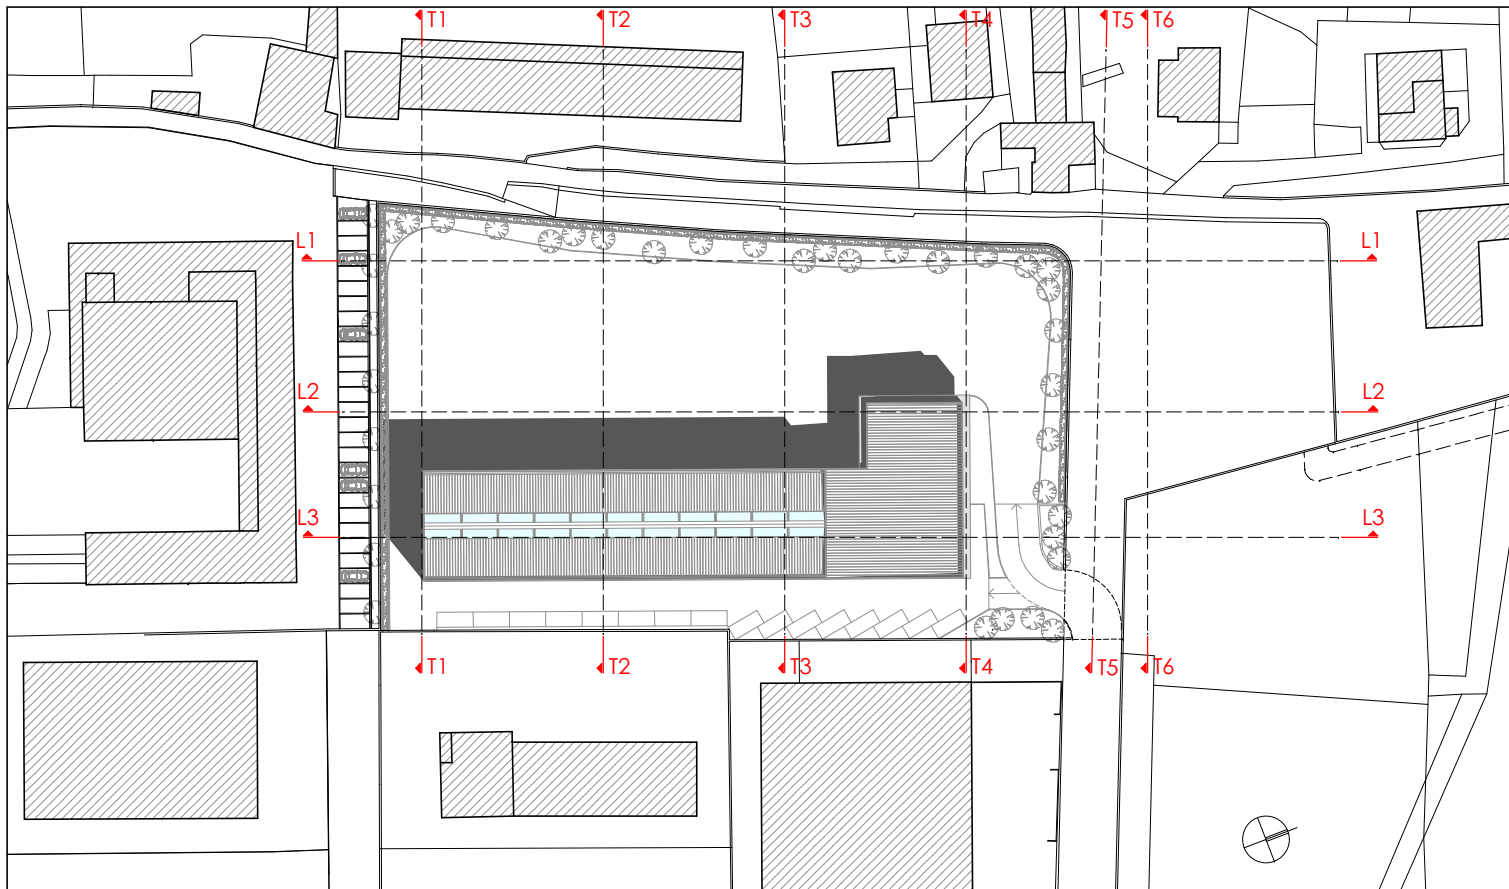


SEZIONE TRASVERSALE T6

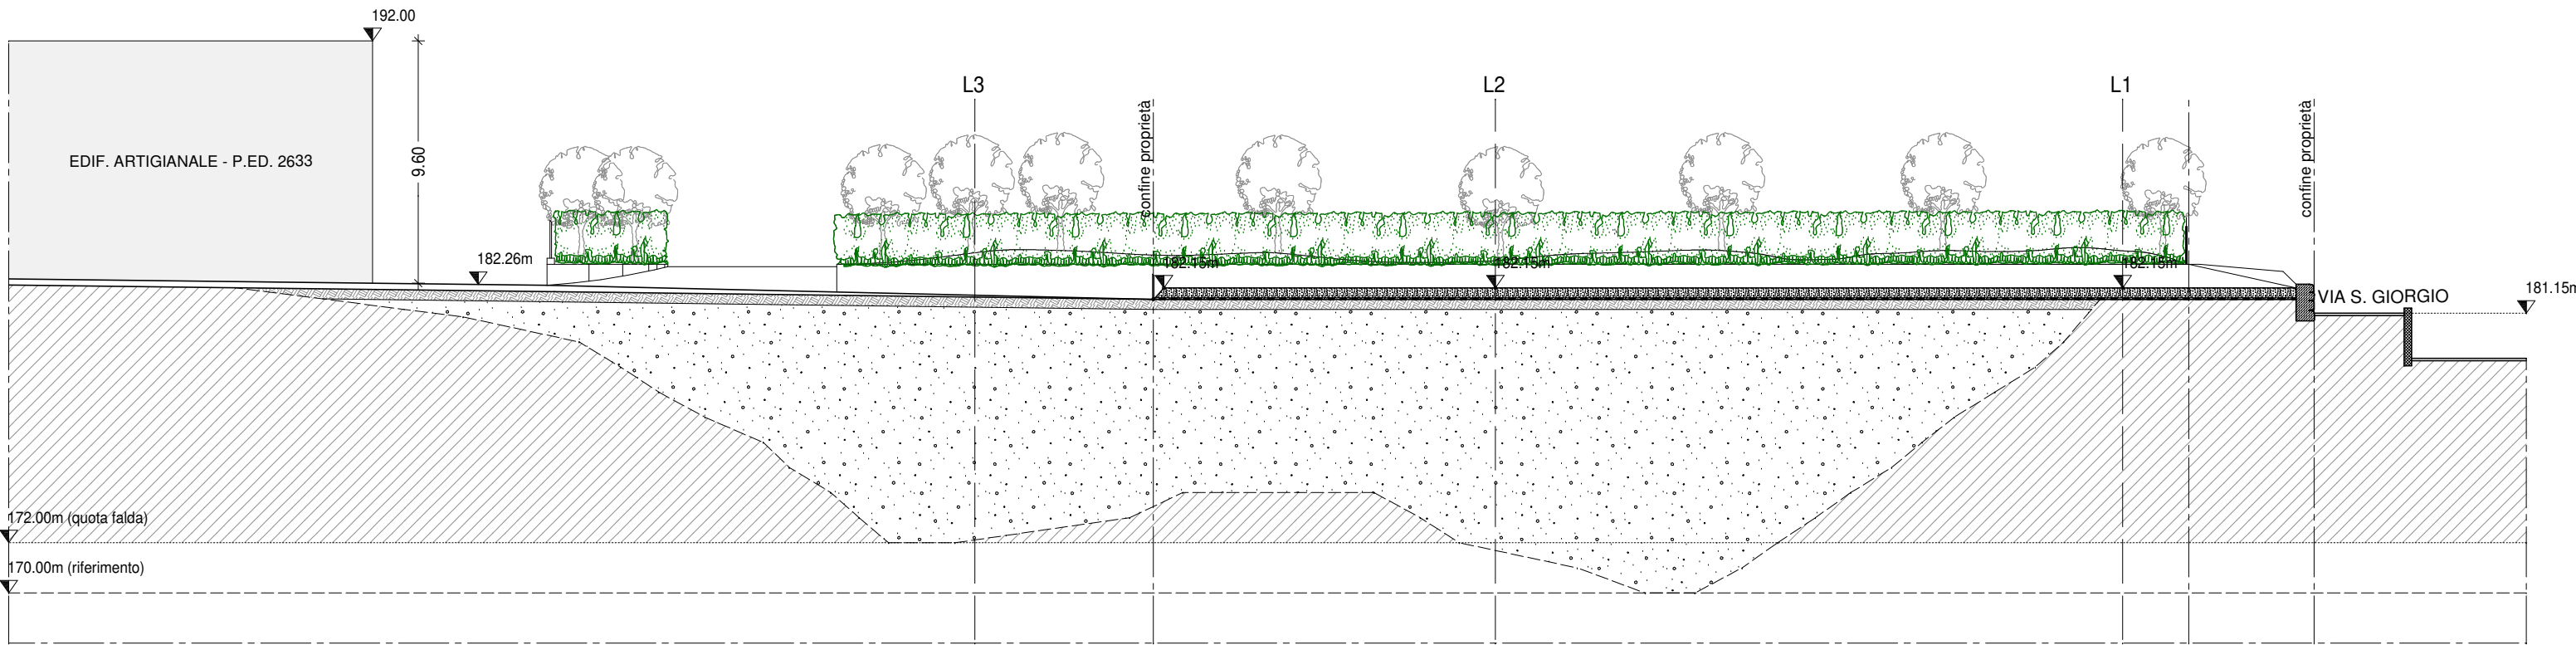


SEZIONE LONGITUDINALE L1

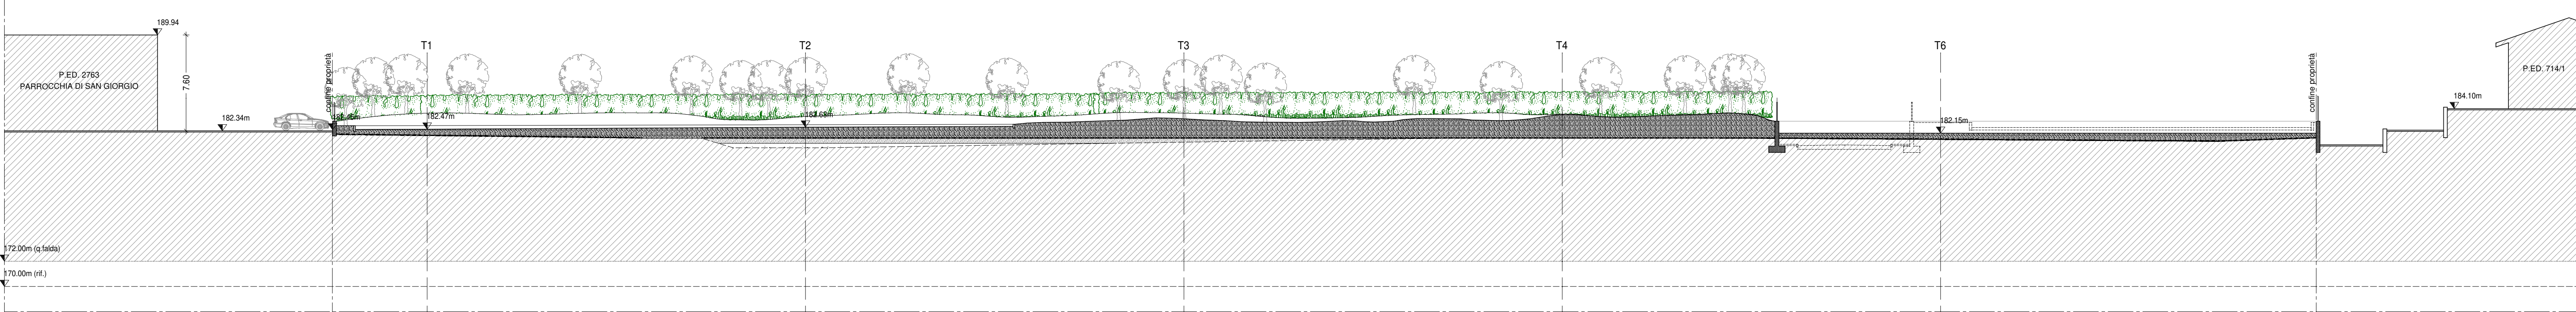

SEZIONE LONGITUDINALE L2

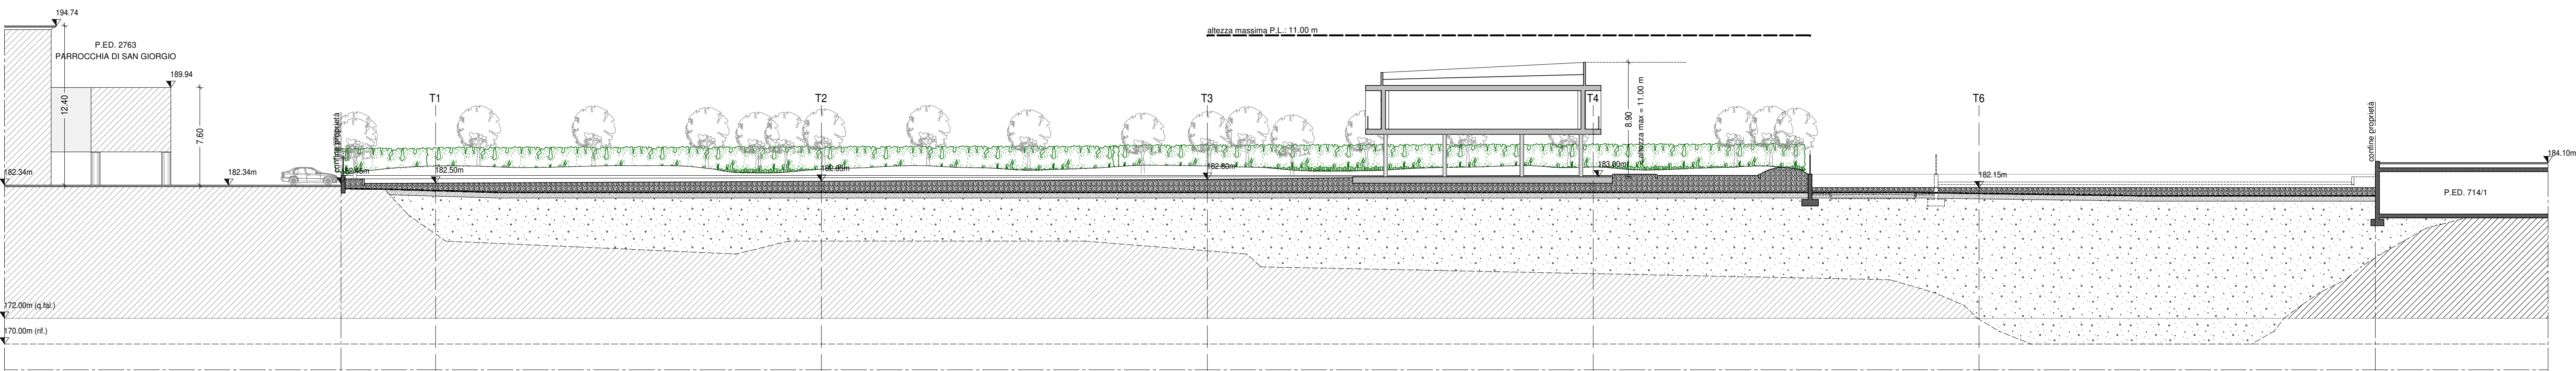

SEZIONE LONGITUDINALE L3

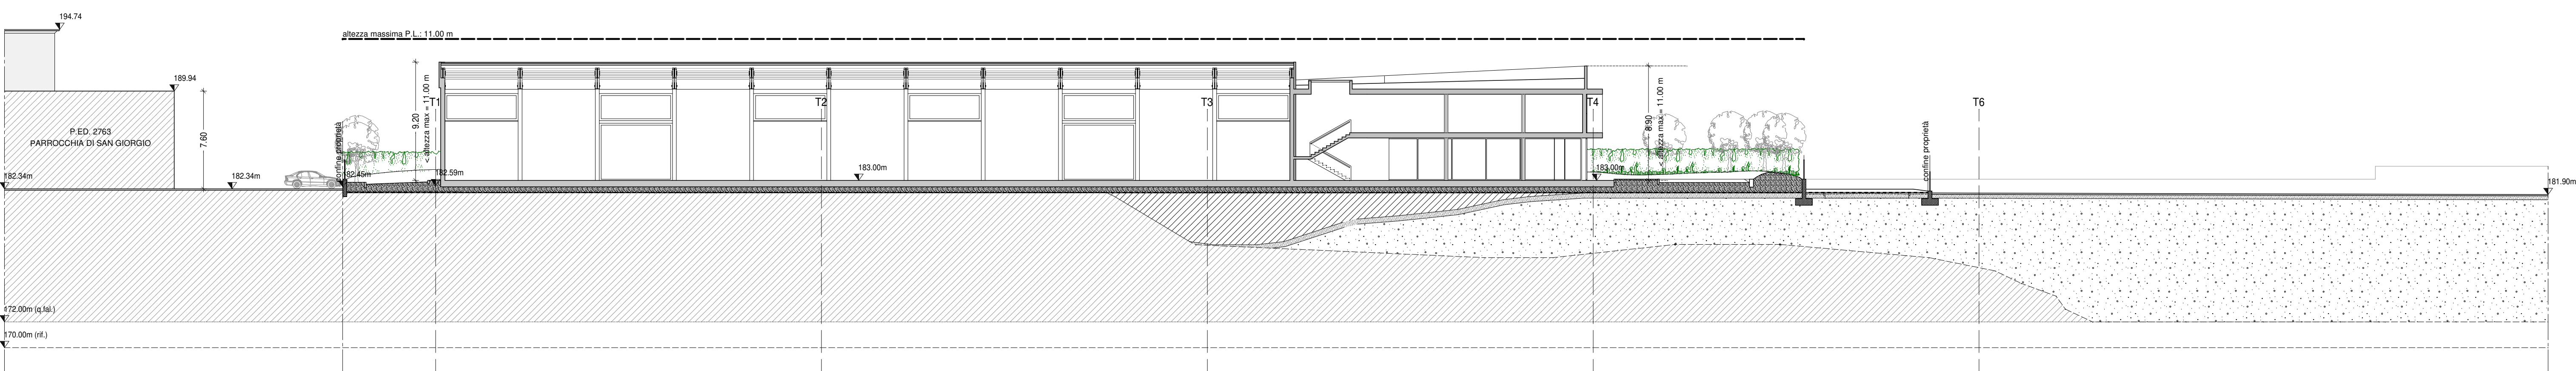

LEGENDA TEMATISMO STRATI:

- RIEMPIMENTO INERTE DISCARICA ESISTENTE
- CAPPING SUPERFICIALE CHIUSURA ANTE D.Lgs. 13 gennaio 2003
- TELO GEOCOMPOSITO BENTONITICO
- STRATO DI LIVELLAMENTO IN MATERIALE STABILIZZATO
- FINITURA SUPERFICIALE

3.P

stato di progetto
sezioni longitudinali di progetto

Piano di Lotizzazione con efficacia di variante
al PRG relativo all'area in p.t. 331/1
C.C. Rovereto - Ex cava Torelli

Immobiliare Schönsberg S.n.c.
ottobre 2021

