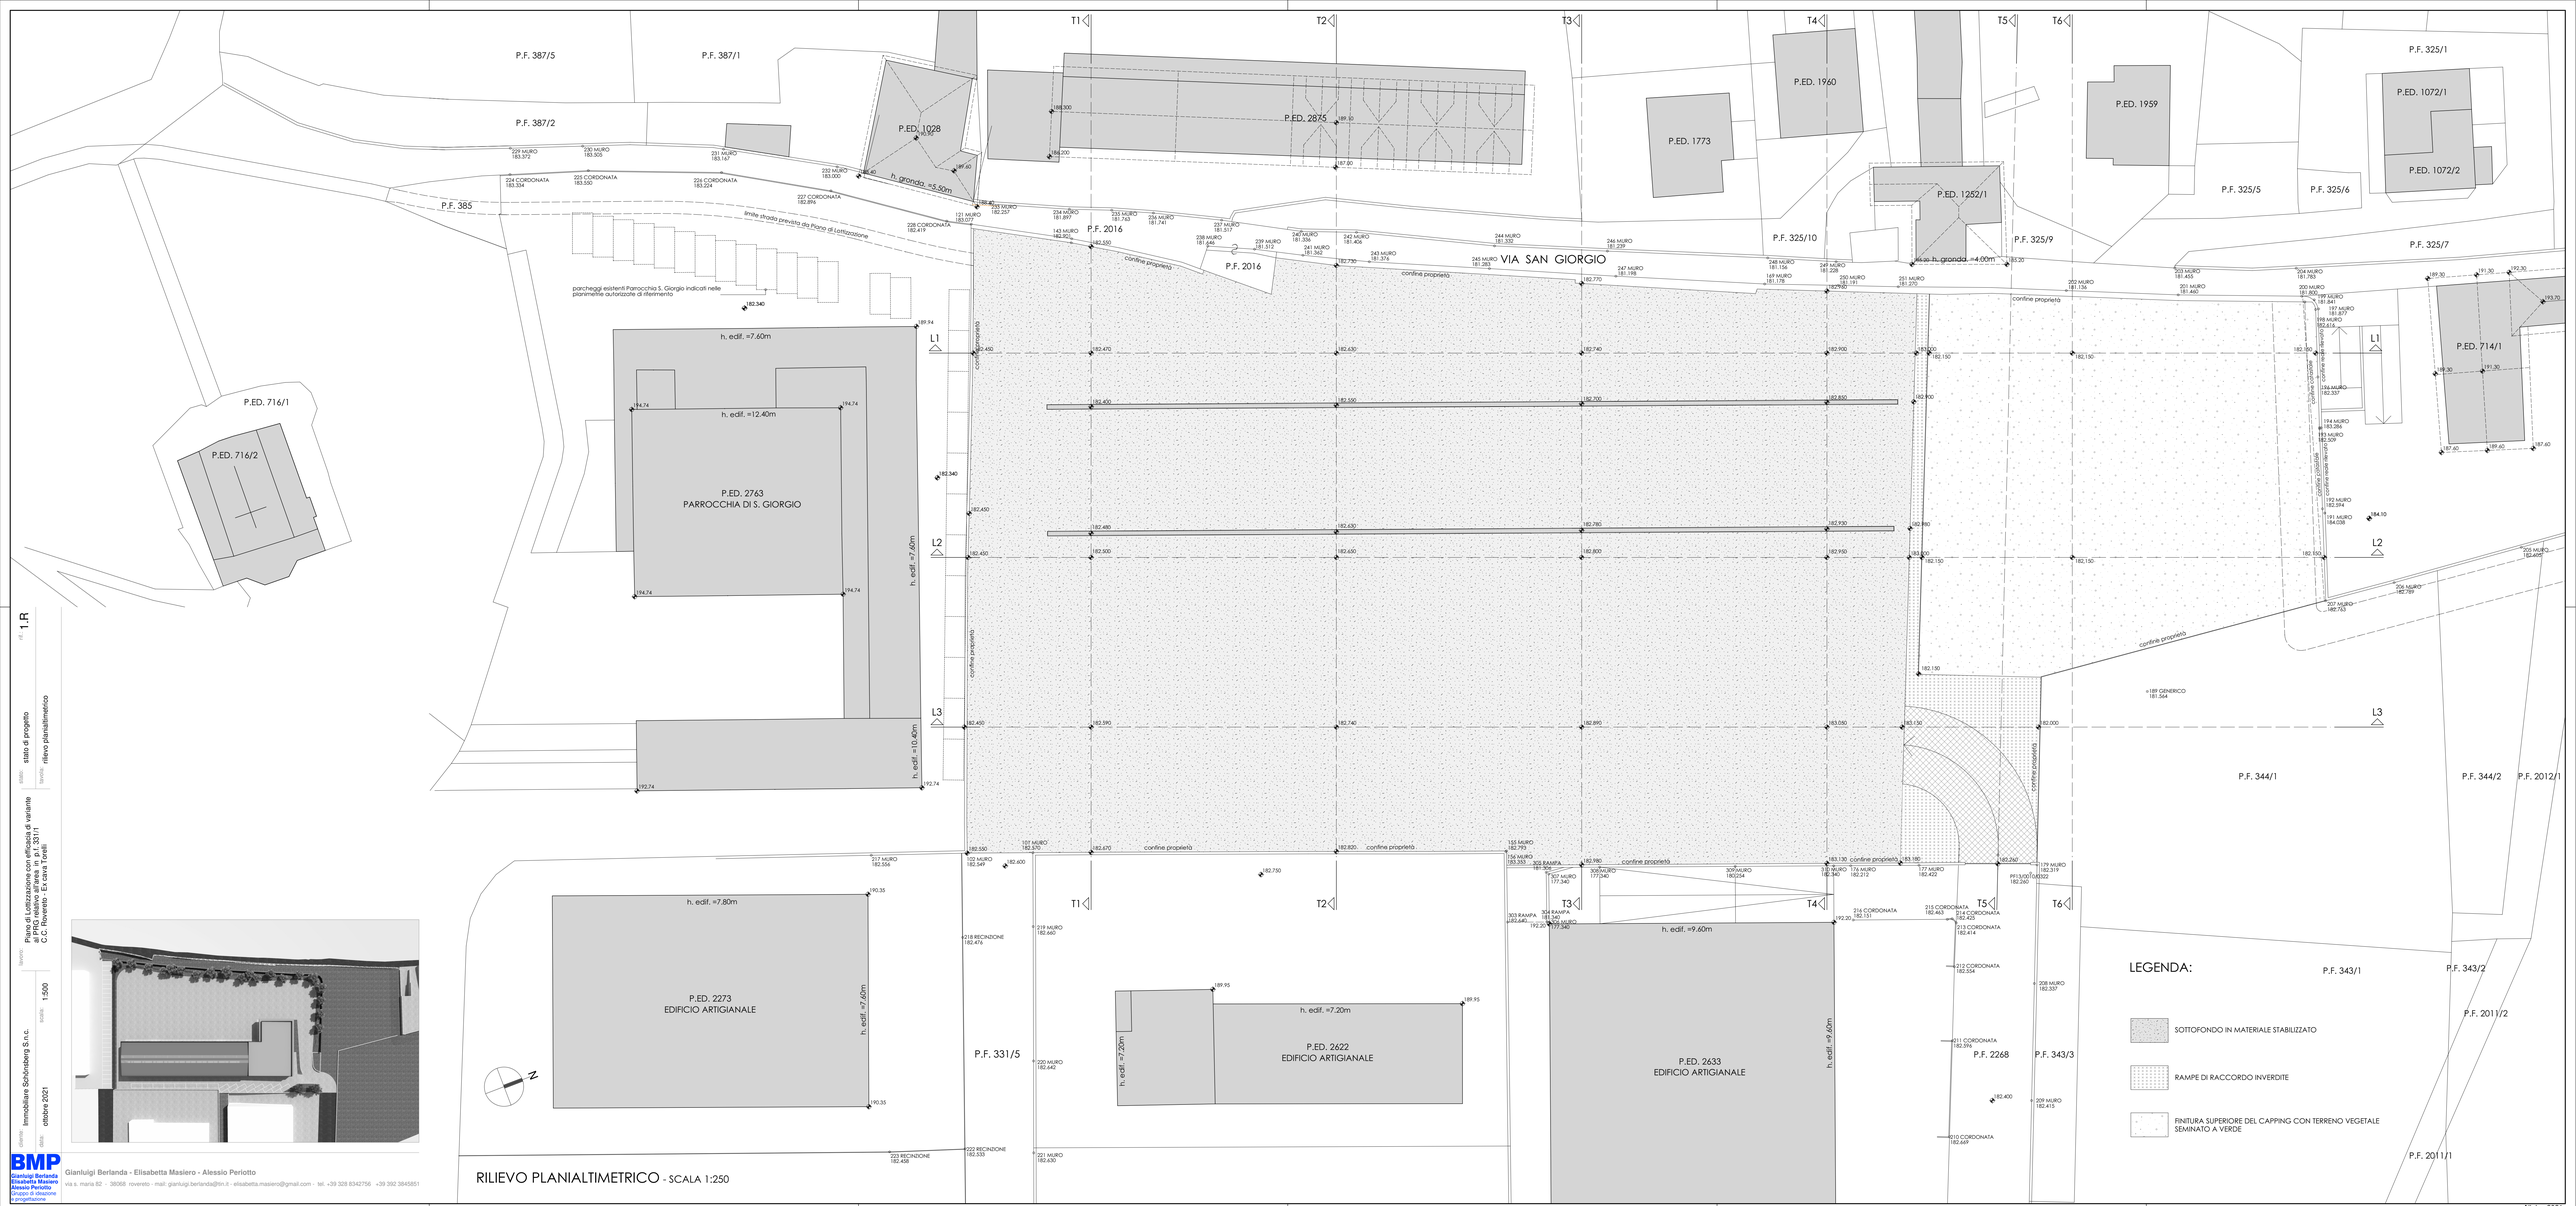

RILIEVO PLANIALTIMETRICO - SCALA 1:250

Piano di Lottizzazione con efficacia di variante al PRG relativo all'area in p.f. 331/1 C.C. Rovereto - Ex Cava Toneli

committente: Immobiliare Schönberg S.r.l.

data: ottobre 2021

scala: 1:500

stato: stato di progetto

titolo: rilievo planialtimetrico

tavola: 1.R

BMP
Gianluigi Berlanda
Elisabetta Masiero
Alessio Periotto
Gruppo di ideazione e progettazione

Gianluigi Berlanda - Elisabetta Masiero - Alessio Periotto
via s. maria 82 - 38068 rovereto - mail: gianluigi.berlanda@tin.it - elisabetta.masiero@gmail.com - tel. +39 328 8342756 +39 392 3845851