



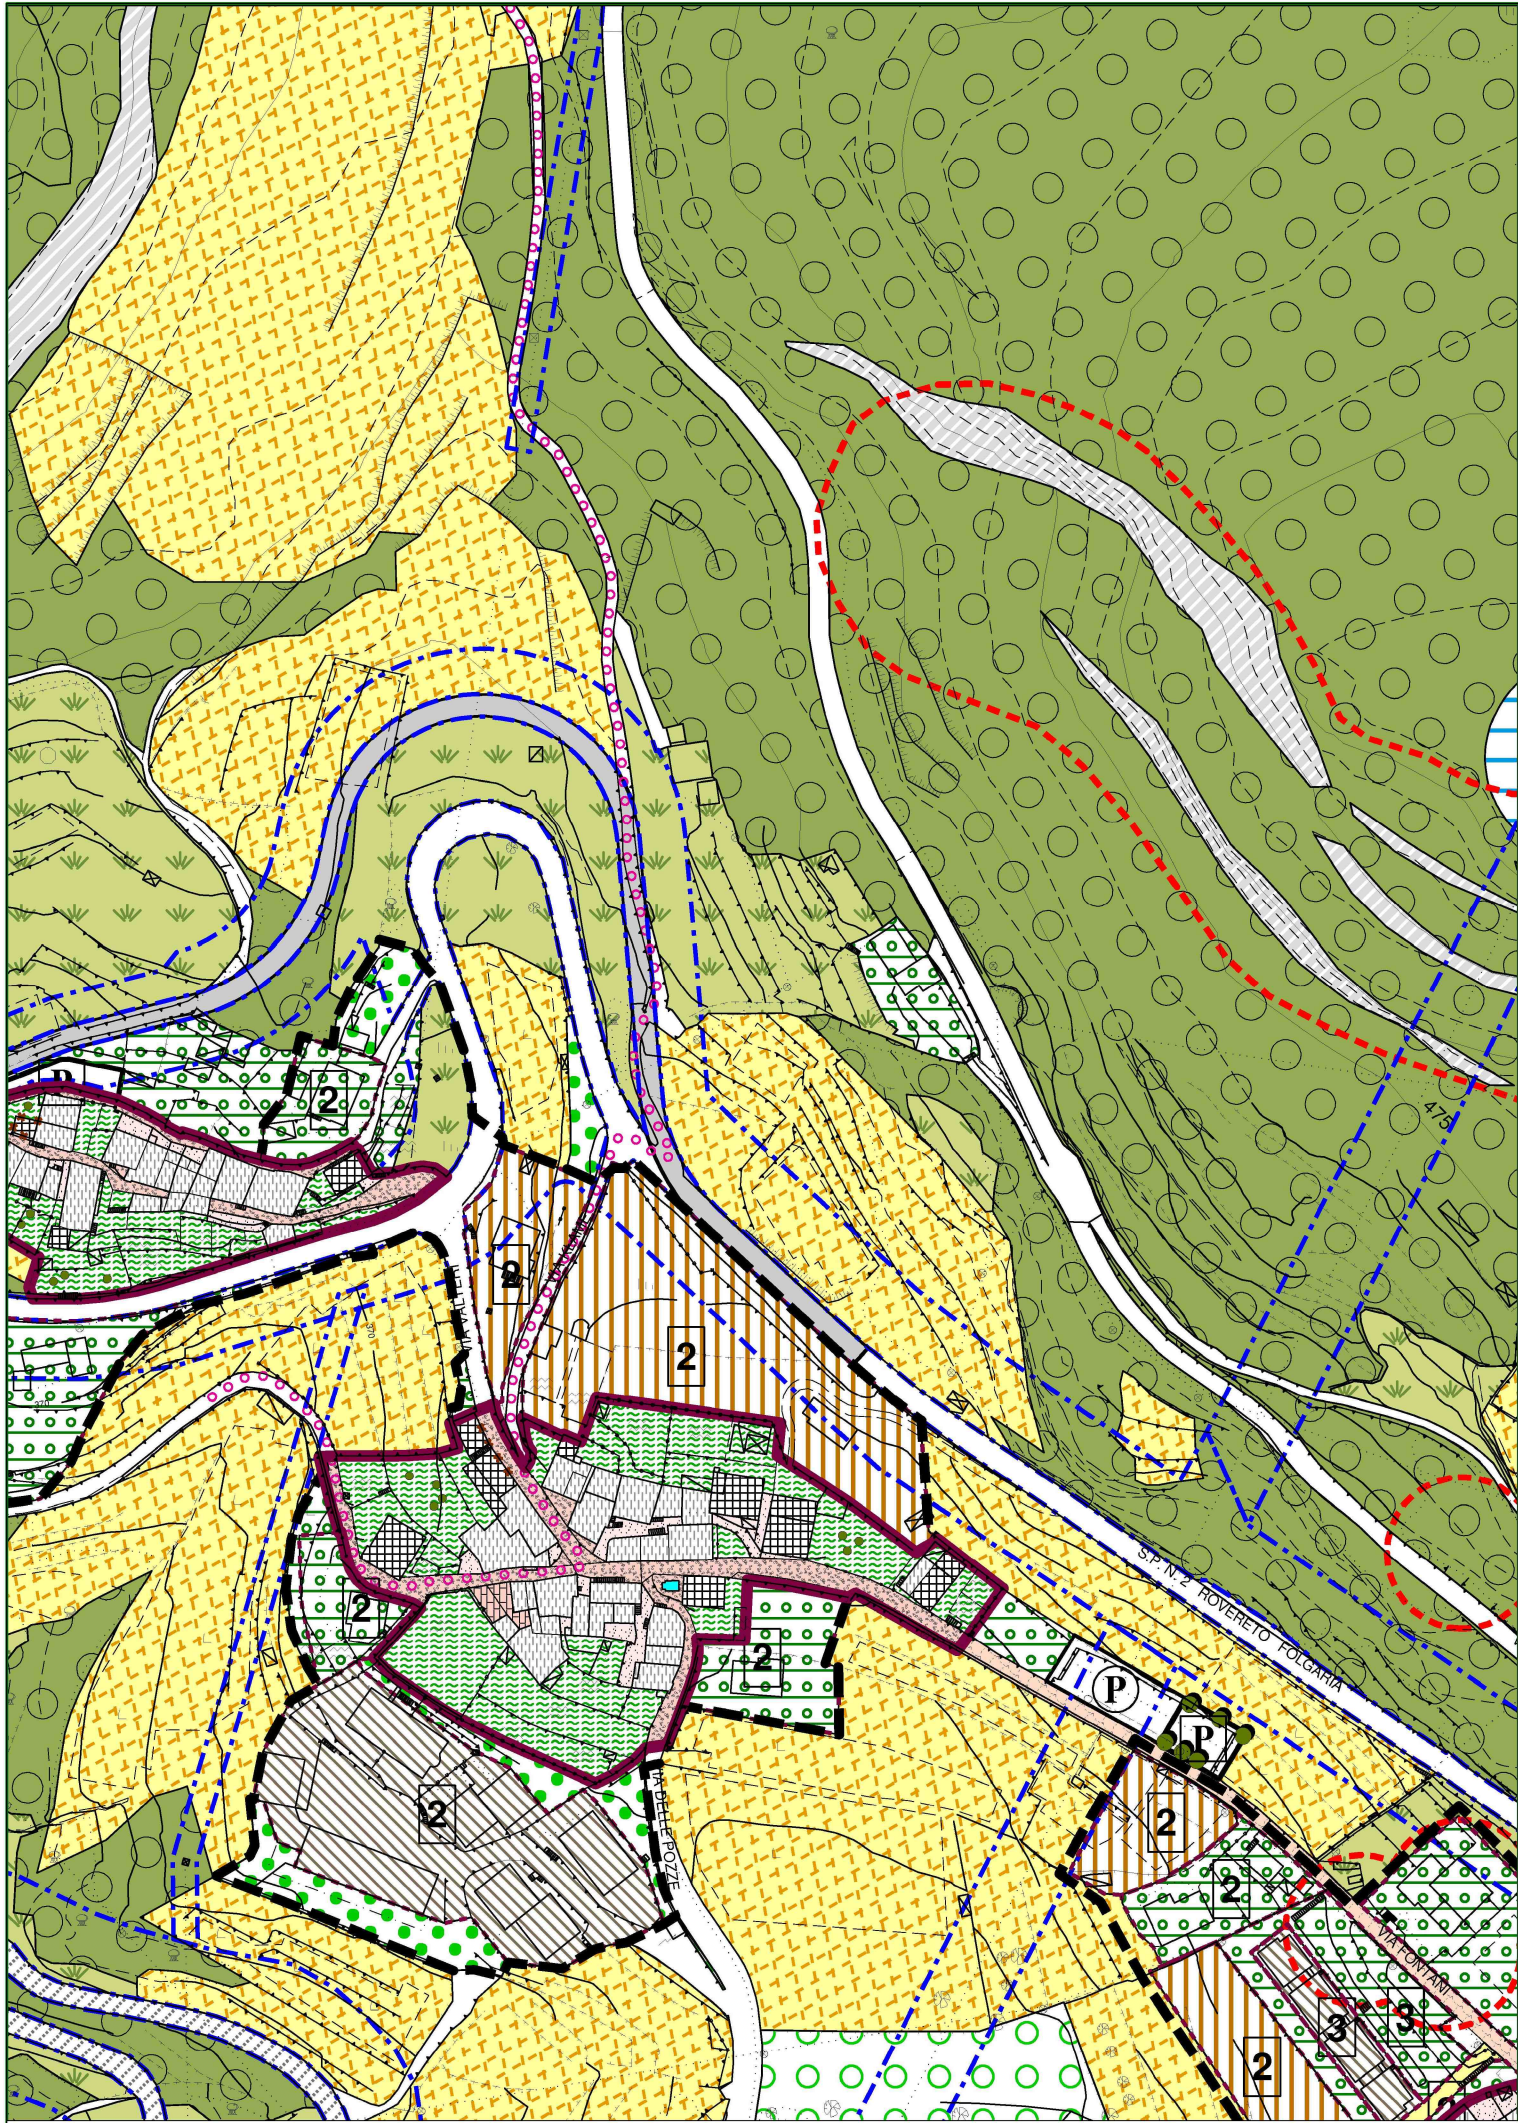

P.R.G. "VARIANTE FEBBRAIO 2005" - in vigore dal 14 novembre 2007

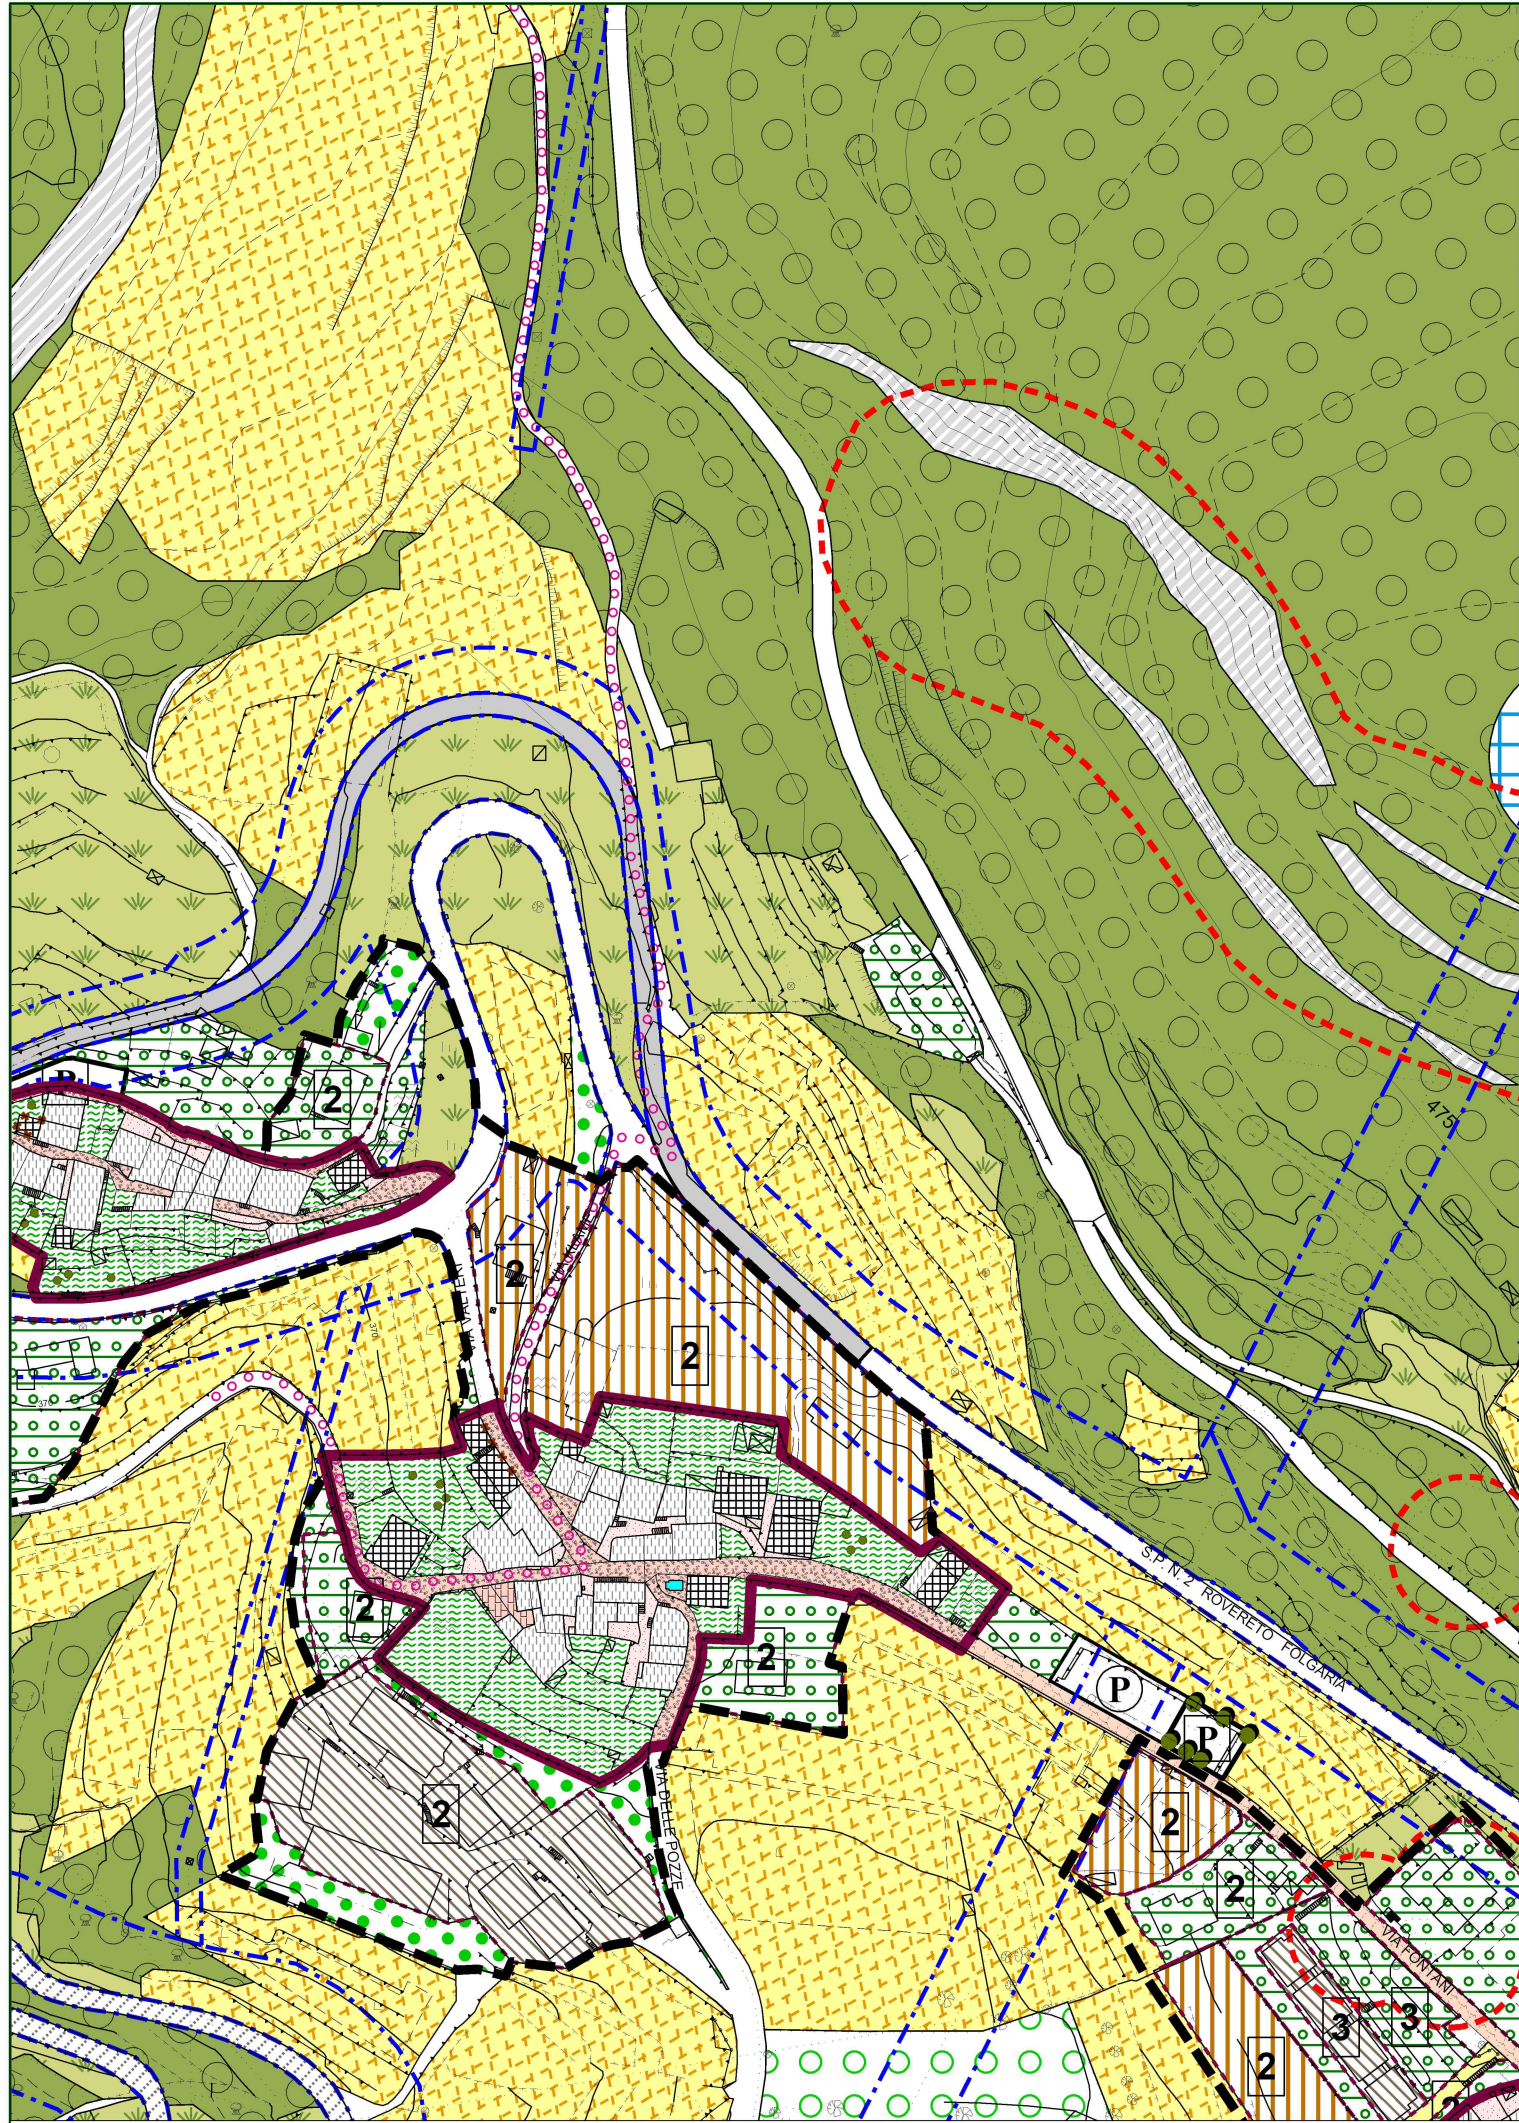

MODIFICA DEL P.R.G.

LEGENDA


- E1 - Agricolo paesaggistico a prevalente coltura viticola
- E2 - Prato
- E3 - Bosco
- F13.3 - Fascia di rispetto stradale e di infrastrutture

PROGETTO
SCALA 1:2000



CITTA' DI ROVERETO
PIANO REGOLATORE GENERALE COMUNALE
**"VARIANTE AL PRG PER IL PATTO TERRITORIALE
DELLE VALLI DEL LENO"**

LUGLIO 2009

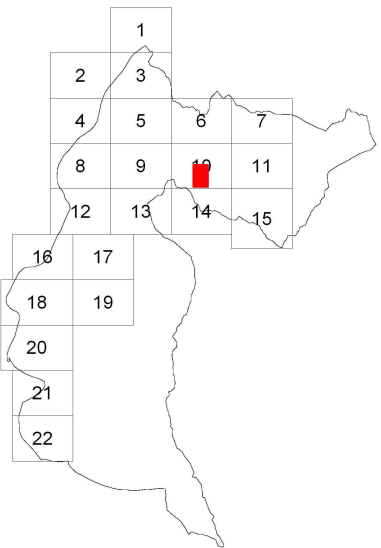

ALLEGATO SCHEDE 8 e 16 - ESTRATTO DA TAVOLA N° 10

Adozione del Consiglio Comunale	deliberazione n° 37	di data 3 agosto 2009
Seconda adozione del Consiglio Comunale	deliberazione n° 8	di data 23 febbraio 2010
Adozione definitiva del Consiglio Comunale	deliberazione n°	di data
Approvazione della Giunta Provinciale	deliberazione n°	di data
Entrata in vigore il		

IL PROGETTISTA: ing. Paolo Benedetti

IL SEGRETARIO GENERALE
dott. Ivo Ceolan

PROGETTO DI VARIANTE
DEL PIANO REGOLATORE GENERALE
IL DIRIGENTE
ing. Paolo Benedetti