



**CITTA' DI ROVERETO  
PIANO REGOLATORE GENERALE**

**VARIANTE al PRG "GIUGNO 2009"  
Territorio - Ambiente - Paesaggio**

**TERZA ADOZIONE**

I progettisti: arch. Stefano Stanghellini  
arch. Luigi Latini

Adozione del Consiglio Comunale deliberazione n° 36 di data 3 agosto 2009  
Seconda adozione del Consiglio Comunale deliberazione n° 54 di data 27 maggio 2011  
Adozione definitiva del Consiglio Comunale deliberazione n° di data

Approvazione della Giunta Provinciale deliberazione n° di data

Entrata in vigore il



Il Segretario generale  
dott. Giuseppe Di Giorgio

Il Dirigente  
Luigi Camprostri

**QUADRO DI SINTESI DEL PAESAGGIO**  
TAV B Ambiti di trasformazione e nuove identità urbane

**Ambiti di trasformazione e nuove identità urbane**

- 1 Cava Manica  
(area con valenza naturalistica di interesse urbano)
- 2 San Giorgio- via Balista e area di riqualificazione ambientale
- 3 Campi della Roggia  
(spazi verdi pubblici area ai Fiori)
- 4 Campi a Lizzana  
(spazi pubblici di quartiere)
- 5 Parco della "Ruina Dantesca"

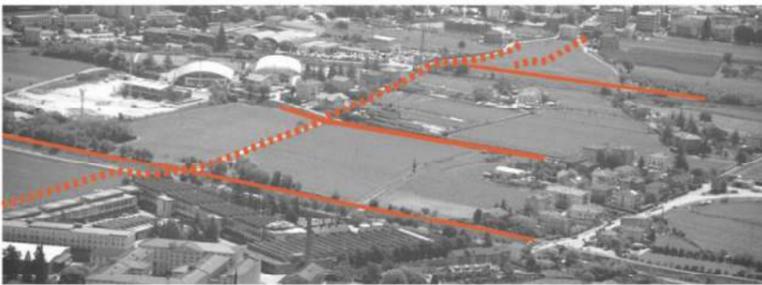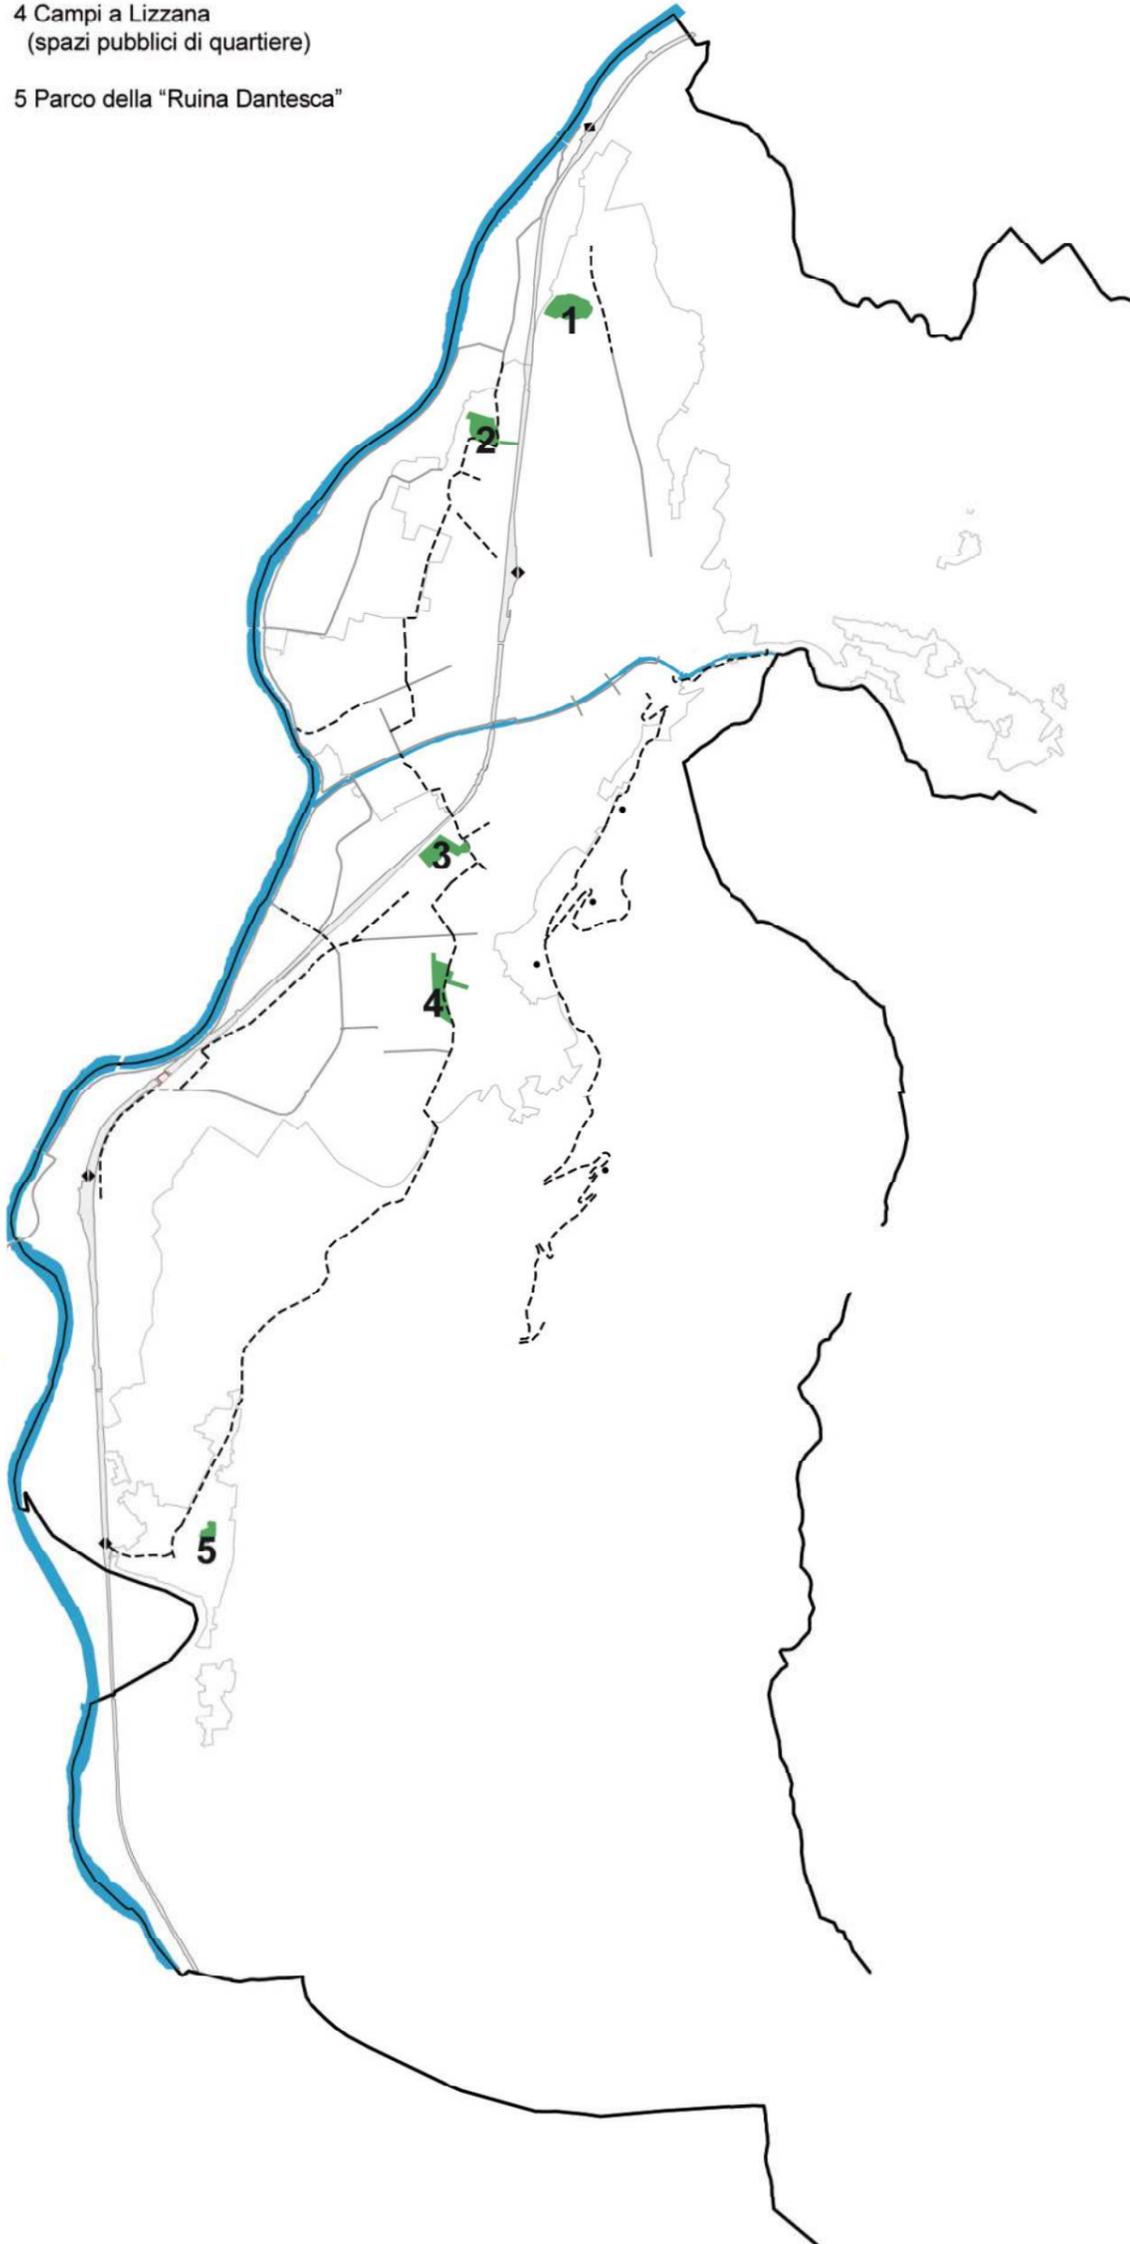

IDEA DI CONNETTIVITÀ



EX CAVA MANICA



SAN GIORGIO



AI FIORI



LIZZANA



MARCO