
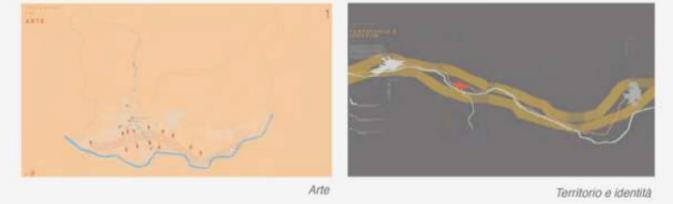
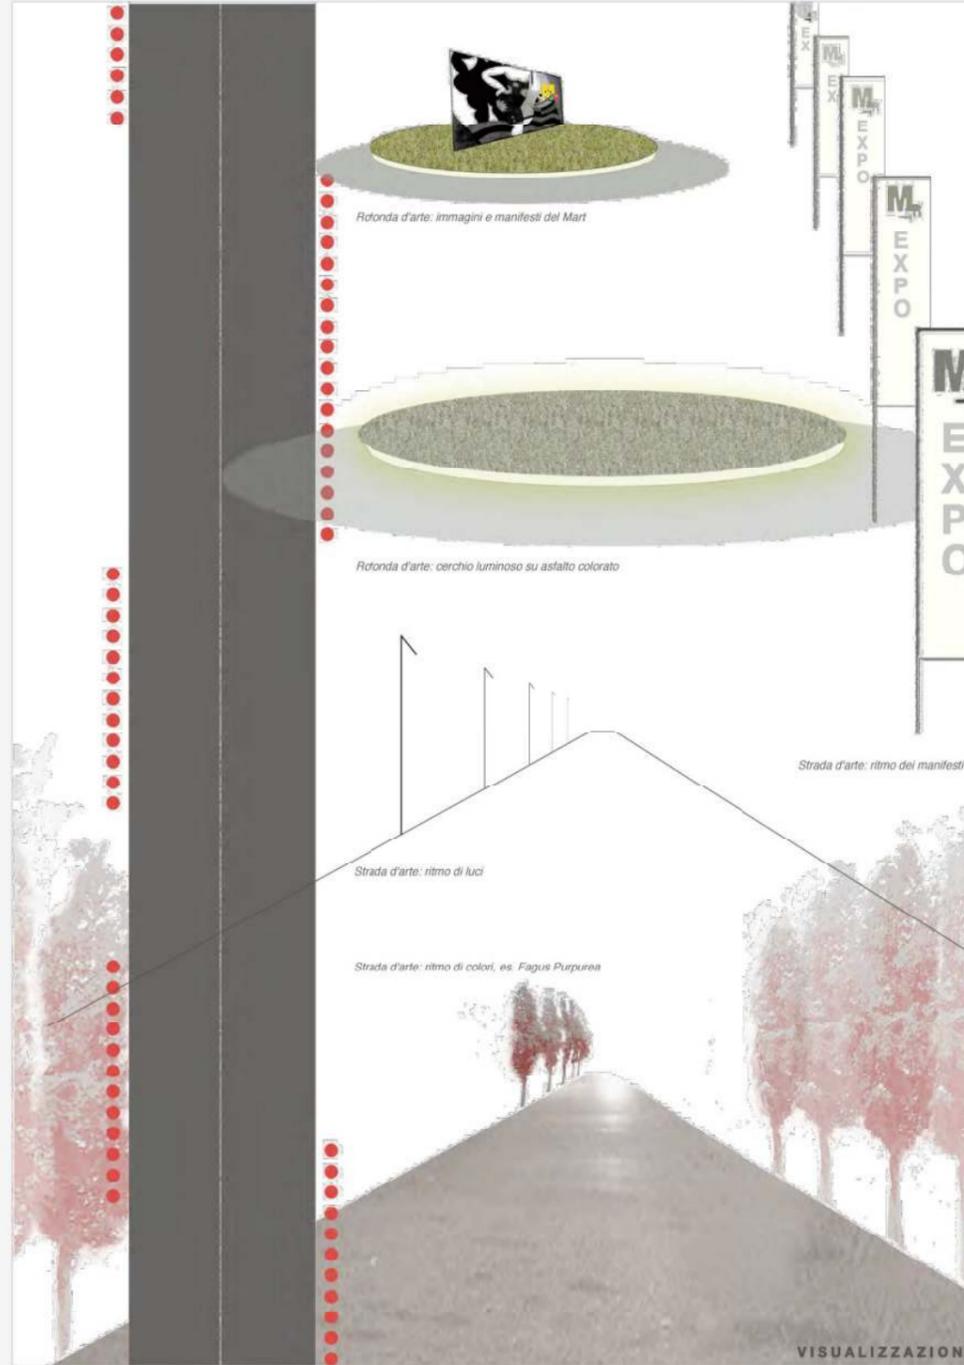


STRADA DELL'ARTE

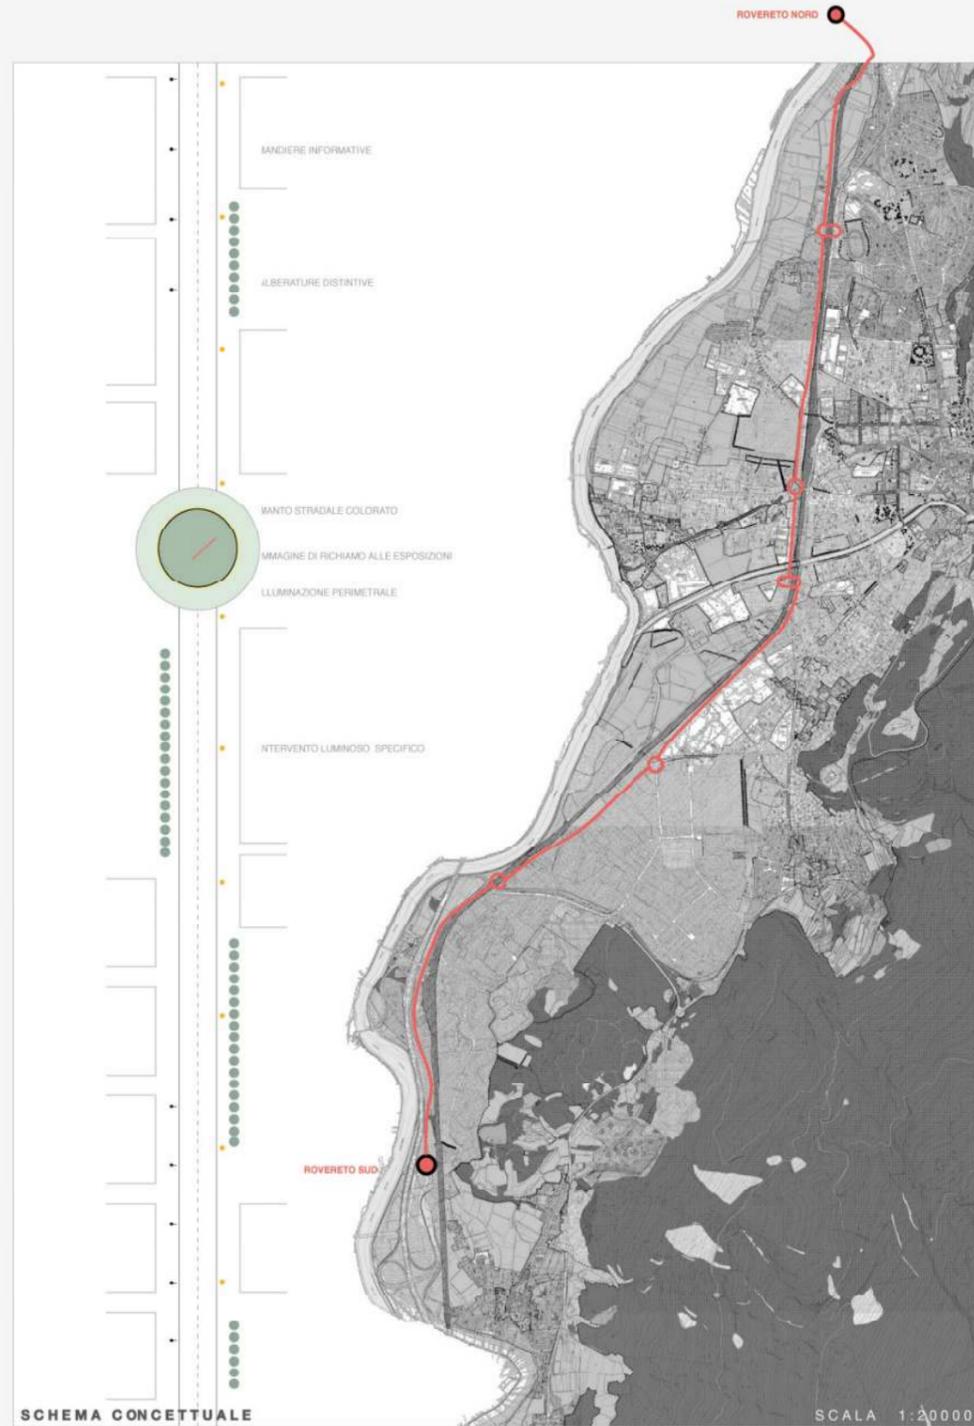

CONCEPT

La strada assume un carattere di identità che contraddistingue tutta la città di Rovereto emergendo rispetto alle altre infrastrutture per i seguenti fattori:

- scelta della pavimentazione del nanto stradale
- tipologia dei bordi
- disegno uniforme delle rotonde
- utilizzo di manifesti che si relazionano alla vita culturale e artistica della città
- utilizzo, in tratti stradali da definire, di stendardi che richiamano graficamente gli eventi e le mostre più attuali presenti a Rovereto
- illuminazione stradale ed illuminazione delle rotonde
- scelta di un unico tipo di alberature lungo il tracciato che si differenzi dalle altre essenze presenti in città.



CITTA' DI ROVERETO PIANO REGOLATORE GENERALE

VARIANTE al PRG "GIUGNO 2009" Territorio - Ambiente - Paesaggio

TERZA ADOZIONE

I progettisti: arch. Stefano Stanghellini
arch. Luigi Latini

Progettista paesaggista: arch. Paolo Bürgi

Adozione del Consiglio Comunale deliberazione n° 36 di data 3 agosto 2009
Seconda adozione del Consiglio Comunale deliberazione n° 84 di data 27 maggio 2011
Adozione definitiva del Consiglio Comunale deliberazione n° di data

Ancorazione della Giunta Provinciale deliberazione n° di data

Entrata in vigore il

Il Segretario generale
dott. Giuseppe Di Giorgio

Il Dirigente
Luigi Campostini