


Z403_		Confine Comunale
A101_		Zona A: Centri storici (art. 40)
A102_		Edifici o nuclei di interesse storico (art. 40)
B101_1		Tessuto saturo da tutelare B1 (art. 56)
B101_2		Tessuto saturo di recente formazione B2 (art. 57)
B101_3		Tessuto saturo da ristrutturare B3 (art. 58)
B103_1		Tessuti di completamento B4.1 (art. 59.2)
B103_2		Tessuti di completamento B4.2 (art. 59.3)
B103_3		Aree soggette a concessione convenzionata (art. 65)
Aree soggette a piani attuativi di iniziativa pubblica:		
Z501_		Piano a fini generali (art. 62)
Z510_		Piano per l'edilizia abitativa (art. 62)
Z502_		Piano per insediamenti produttivi - P.I.P. (art. 13)
Z503_		Piano di recupero (art. 13)
Aree soggette a piani attuativi di iniziativa privata:		
Z504_		Piano di lottizzazione (art. 62)
Z506_		Ambiti di perequazione - Aree da cedere (art. 64)
Z506_		Ambiti di perequazione - Aree private (art. 64)
Z507_		Aree soggette a Piani d'area (art. 63)
D103_		Zone produttive di interesse provinciale di riserva D4 (art. 70)
D101_1-P		Zone produttive di interesse provinciale D1 (art. 67)
D104_1-P		Zone produttive di interesse locale D2 (art. 68)
D104_1-P		Zona mista di integrazione (art. 69.2)
D104_1-P		Zone produttive connesse all'agricoltura D8 (art. 74)
D110_1-P		Zone del settore secondario e terziario D5 (art. 71)
D108_1-P		Zone commerciali integrate D6 (art. 72)
Z603_1-P		Aree di recupero ambientale (art. 95)
D214_1-P		Zona rimessaggio camper (art. 68.6)
D201_1-P		Zone per attrezzature ricettive e alberghiere D7 (art. 73)

F214_1-P		Zona di interesse collettivo di livello locale - assistenziali esistente e di progetto (art. 83.1.c)
F202_1-P		Zona di interesse collettivo di livello locale - culturale e civico esistente (art. 83.1.d)
F305_1-P		Zona di interesse collettivo di livello locale - religiose (art. 83.1.f)
F204_1-P		Zona di interesse collettivo di livello locale - scolastiche esistente e di progetto (art. 83.1.b)
F202_1-P		Zona di interesse collettivo di livello locale - servizi civili e amministrativi esistente e di progetto (art. 83.1.a)
F207_1-P		Zona di interesse collettivo di livello locale - sportive esistenti (art. 83.1.e)
F305_1-P		Parcheggi pubblici (art.86)
F104_1-P		Zona di interesse collettivo di livello sovralocale - culturale e civico esistente e di progetto (art. 83.1.d)
F114_1-P		Zona di interesse collettivo di livello sovralocale - ospedaliero esistente e di progetto (art. 83.1.g)
F104_1-P		Zona di interesse collettivo di livello sovralocale - scolastiche esistente e di progetto (art. 83.1.b)
F101_1-P		Zona di interesse collettivo di livello sovralocale - servizi civili e amministrativi (art. 83.1.a)
F107_1-P		Zona di interesse collettivo di livello sovralocale - sportive esistenti (art. 83.1.e)

E104_1-P		Aree agricole di pregio (art. 79)
E103_1-P		Aree agricole (art. 78)
E107_1-P		Aree a prato - pascolo (art. 80)
E106_1-P		Aree a bosco (art. 81)
Z102_1-P		Laghi e fiumi
E109_1-P		Aree improduttive (art. 82)
E110_1-P		Parco locale
H101_1-P		Aree a verde privato (art. 93)
F302_1-P		Verde pubblico esistente e di progetto (art. 85)
F439_1-P		Aree verdi residuali (art. 92)
A406_1-P		Giardini storici (art. 50)
A406_1-P		Spazi aperti di relazione e qualità paesaggistica esterni ai perimetri dei centri storici (art. 115)
F501_1-P		Viabilità esistente (art. 89)
F502_1-P		Viabilità di potenziamento (art. 89)
F503_1-P		Viabilità di progetto (art. 89)
F513_1-P		Viabilità esistente in galleria (art. 89)
F515_1-P		Viabilità di progetto in galleria (art. 89)
F701_1-P		Ferrovia (art. 88)
F702_1-P		Ferrovia di potenziamento (art. 88)
F427_1-P		Ferrovia di progetto (art. 88)
F706_1-P		Ferrovia di progetto in galleria (art. 88)
D117_1-P		Impianti di lavorazione inerti D9 (art. 75 bis)
L108_1-P		Aree per attività estrattive all'aperto D9 (art. 75)
L109_1-P		Aree per attività estrattive in sotteraneo D9 (art. 75)
L107_1-P		Aree per compostaggio D11 (art. 77)
F801_1-P		Aree cimiteriali (art. 87)
F804_1-P		Infrastrutture tecnologiche ed impianti (art. 84)
F805_1-P		Impianto di depurazione (art. 84)
F803_1-P		Zone per impianti di telecomunicazione (art. 91)
Z602_1-P		Aree ed edifici soggette a Norme speciali (art. 117)
Z602_1-P		Perimetro di ambito
Z603_1-P		Sito inquinato (art. 94)
D104_1-P		Zona integrata di via del Garda (art. 69)

F444_1-L		Elettrodotti (art. 98.8)
G103_1-P		Fascia di rispetto stradale (art. 98.6)
G101_1-P		Fascia di rispetto cimiteriale (art. 98.5)
G109_1-P		Fascia di rispetto dei depuratori di tipo A (art. 98.4)
G110_1-P		Fascia di rispetto dei depuratori di tipo B (art. 98.4)
L101_1-P		Aree per attività di discarica D10 (art. 76.1) Discariche inerti
L102_1-P		Aree per attività di discarica D10 (art. 76.1) Discariche RSU
Z316_1-P		Riserva naturale provinciale - biotopo (art. 26)
Z304_1-P		Parco del Cengio Alto (art. 37)
Z304_1-P		Parco dei Lavini di Marco (art. 35)
Z304_1-P		Parco del Lenò (art. 34)
Z304_1-P		Bosco della Città (art. 36)
Z304_1-P		Ambito di riqualificazione Campana-Casteldante (art. 38)
Z601_1-N		Interventi puntuali parco del Cengio Alto (art. 37)
F418_1-L		Percorsi pedonali (art. 90)
F420_1-L		Percorsi ciclabili (art. 90)
Z602_1-P		Aree di integrazione (art. 12.6)
Z302_1-P		Vincolo indiretto ai sensi del D.L. 42/2004 (art. 30)
Z404_1-P		Perimetro del centro abitato
Z303_1-P		Patti Territoriali (art.116)

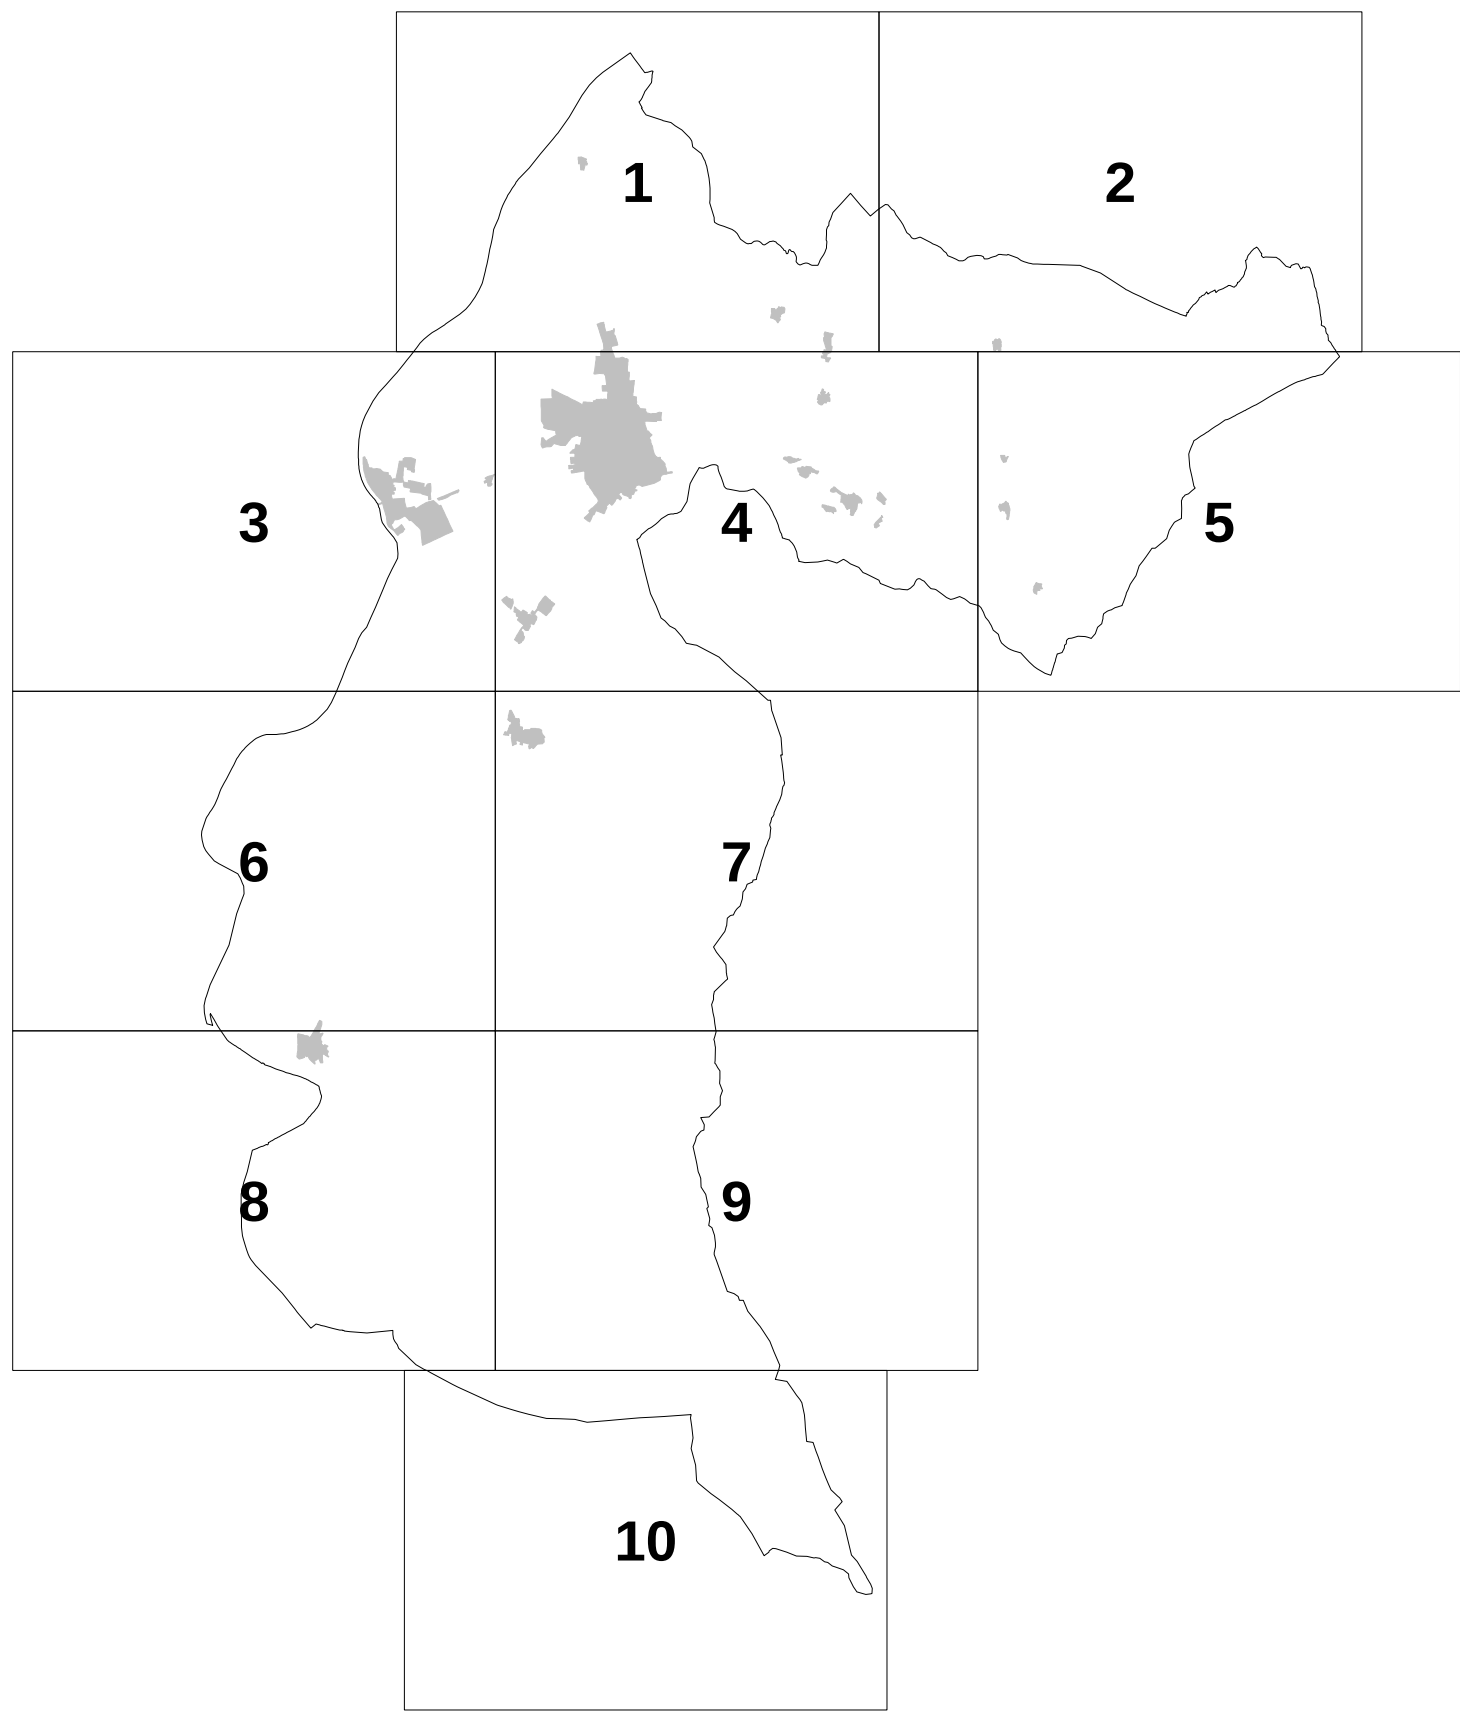

CITTA' DI ROVERETO PIANO REGOLATORE GENERALE

VARIANTE al PRG "GIUGNO 2009" Territorio - Ambiente - Paesaggio

Terza Adozione

I progettisti: arch. Stefano Stanghellini
arch. Luigi Latini

Adozione del Consiglio Comunale	deliberazione n°36	di data 3 agosto 2009
Seconda adozione del Consiglio Comunale	deliberazione n°24	di data 27 maggio 2011
Adozione definitiva del Consiglio Comunale	deliberazione n°	di data
Approvazione della Giunta Provinciale	deliberazione n°	di data
Entrata in vigore il		

Il Segretario Generale
dott. Giuseppe Di Giorgio

Il Dirigente
Luigi Campostrini

LEGENDA
PRG5000