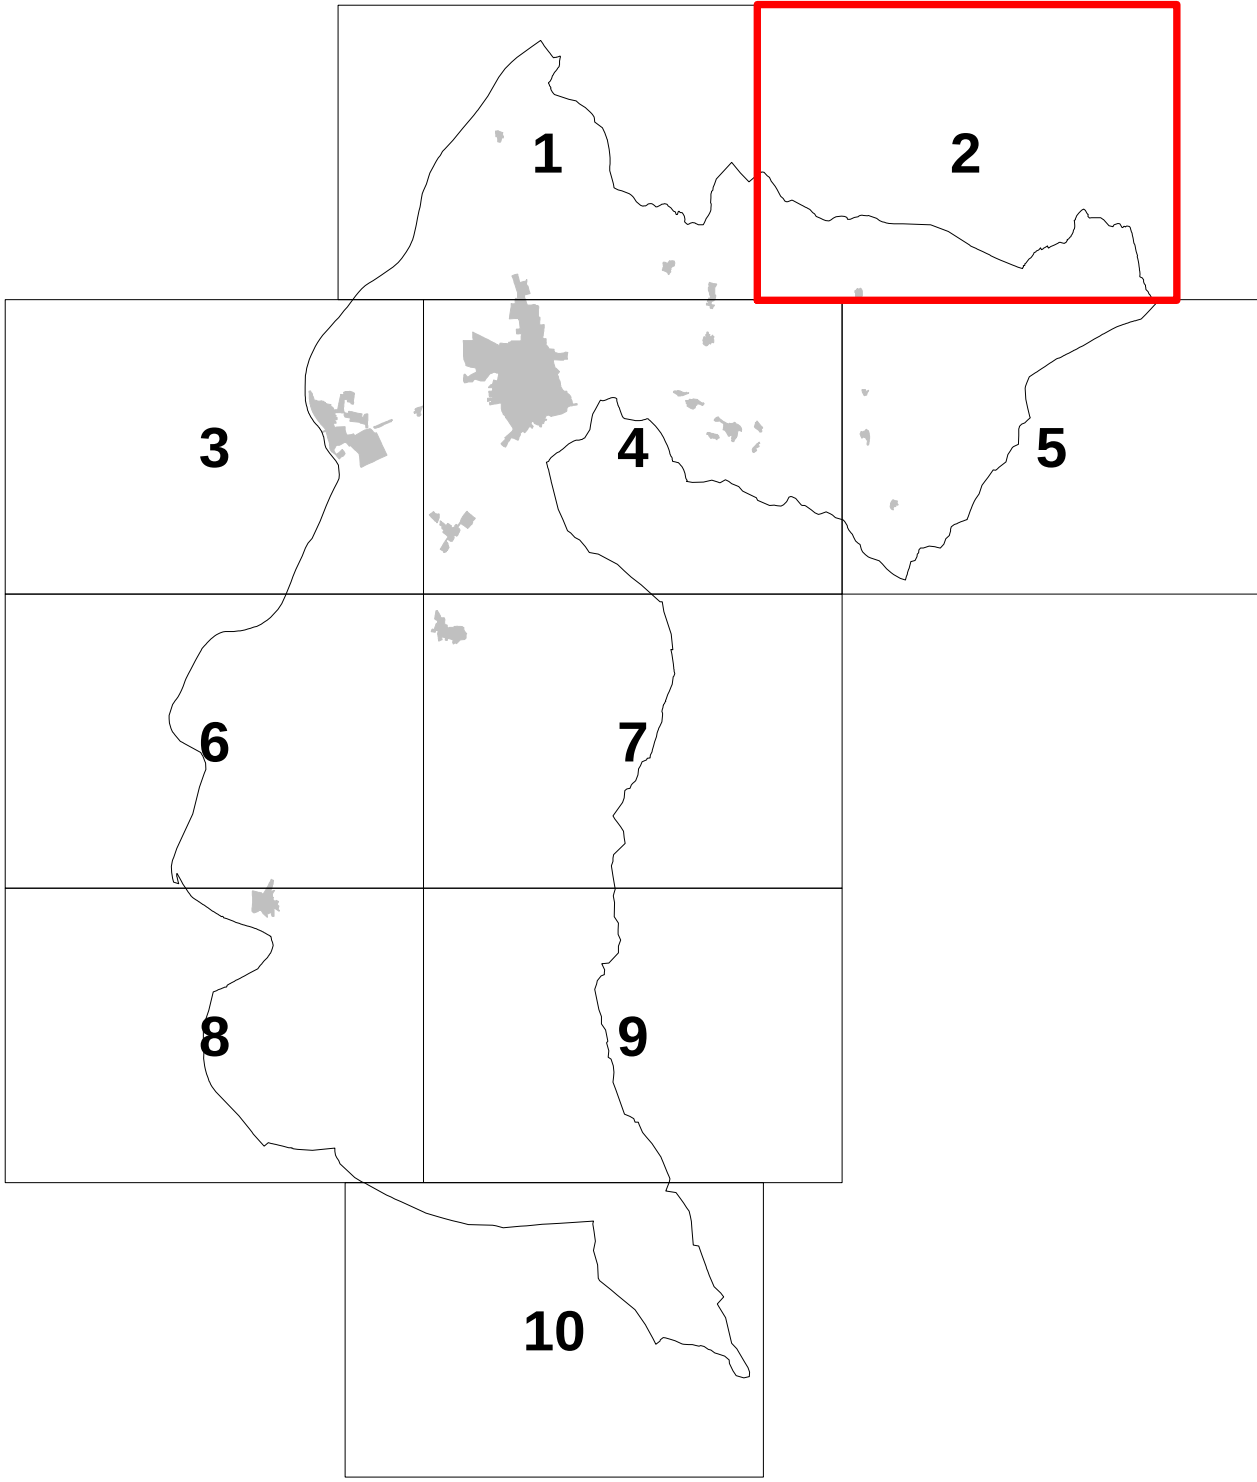


CITTA' DI ROVERETO
PIANO REGOLATORE GENERALE

VARIANTE al PRG "GIUGNO 2009"
Territorio - Ambiente - Paesaggio

Terza Adozione

I progettisti:
arch. Stefano Stanghellini
arch. Luigi Latini

Adozione del Consiglio Comunale	deliberazione n° 36	di data 3 agosto 2009
Seconda adozione del Consiglio Comunale	deliberazione n° 24	di data 27 maggio 2011
Adozione definitiva del Consiglio Comunale	deliberazione n°	di data
Approvazione della Giunta Provinciale	deliberazione n°	di data
Entrata in vigore il		

Il Segretario Generale
dott. Giuseppe Di Giorgio

Il Dirigente
Luigi Campostrini

TAVOLA 02
SCALA 1:5.000