



CITTA' DI ROVERETO PIANO REGOLATORE GENERALE

VARIANTE al PRG "GIUGNO 2009" Territorio - Ambiente - Paesaggio

TERZA ADOZIONE

I progettisti: arch. Stefano Stanghellini
arch. Luigi Latini

Adozione del Consiglio Comunale deliberazione n° 30 di data 3 agosto 2009
Seconda Adozione del Consiglio Comunale deliberazione n° 54 di data 27 maggio 2011
Adozione definitiva del Consiglio Comunale deliberazione n° di data

Approvazione della Giunta Provinciale deliberazione n° di data

Entrata in vigore il

Il Segretario generale
dott. Giuseppe Di Giorgio

Il Dirigente
Luigi Campostrini

Rete dei percorsi

Sistemi lineari di qualità paesaggistica:


- 1 Strada dei Lavini
- 2 Percorso dei giardini storici: viale Trento, città murata, Borgo Santa Maria
- 3 Parco della Pace: Campana dei caduti, Castel Dante, Strada degli artiglieri



principali percorsi ciclabili esistenti



linee principali di percorrenza ciclo-pedonale
- sistema ciclo pedonale di valle (tracciato matrice)
- sistema di percorrenza ciclopedonale di monte

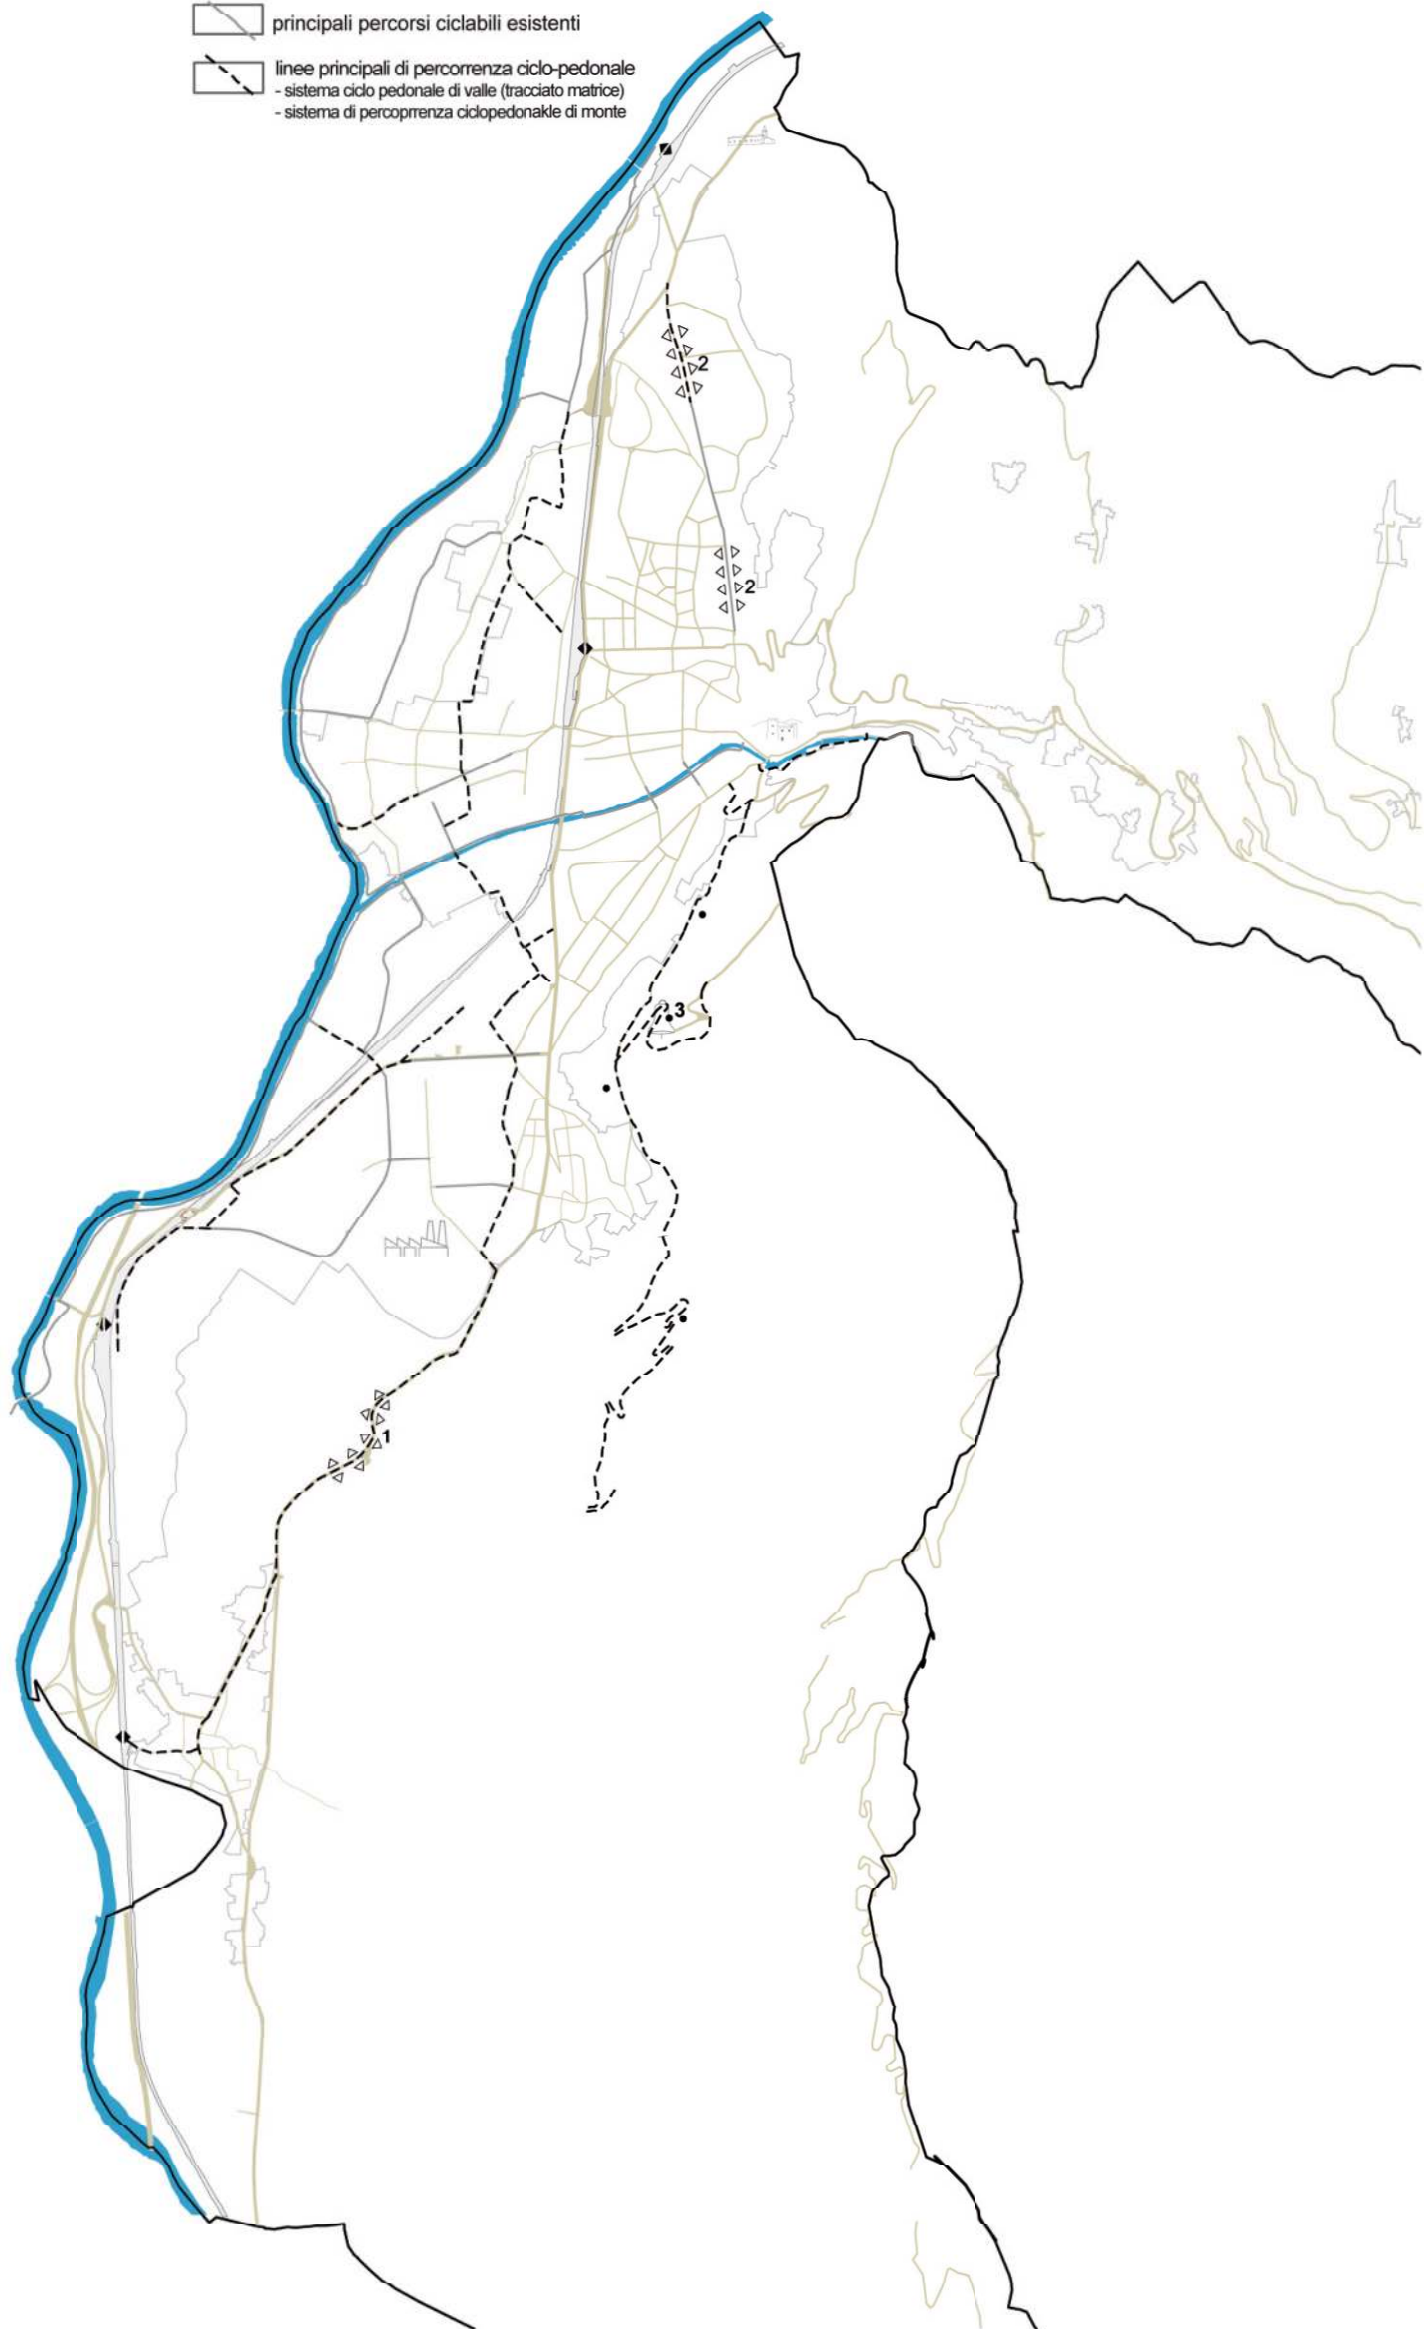

tracciati storici di fondovalle

commistione tra vecchio e nuovo

strade come struttura del paesaggio

permeabilità centri storici