


Z403_1		Confine Comunale	F214A_1		Zona di interesse collettivo di livello locale - assistenziali esistente e di progetto (art. 83.1.c)	E104A_1		Aree agricole di pregio (art. 79)	F444_1		Elettrodotti (art. 98.8)
A101A_1		Zona A: Centri storici (art. 40)	F203_1		Zona di interesse collettivo di livello locale - culturale e civico esistente (art. 83.1.d)	E103A_1		Aree agricole (art. 78)	G103_1		Fascia di rispetto stradale (art. 98.6)
A102_1		Edifici o nuclei di interesse storico (art. 40)	F205_1		Zona di interesse collettivo di livello locale - religiose (art. 83.1.f)	E107A_1		Aree a prato - pascolo (art. 80)	G101_1		Fascia di rispetto cimiteriale (art. 98.5)
B101A_1		Tessuto saturo da tutelare B1 (art. 56)	F204A_1		Zona di interesse collettivo di livello locale - scolastiche esistente e di progetto (art. 83.1.b)	E106A_1		Aree a bosco (art. 81)	G109_1		Fascia di rispetto dei depuratori di tipo A (art. 98.4)
B101B_1		Tessuto saturo di recente formazione B2 (art. 57)	F202_1		Zona di interesse collettivo di livello locale - servizi civili e amministrativi esistente e di progetto (art. 83.1.a)	Z102A_1		Laghi e fiumi	G110_1		Fascia di rispetto dei depuratori di tipo B (art. 98.4)
B101C_1		Tessuto saturo da ristrutturare B3 (art. 58)	F207_1		Zona di interesse collettivo di livello locale - sportive esistenti (art. 83.1.e)	E108A_1		Aree improduttive (art. 82)	L101_1		Aree per attività di discarica D10 (art. 76.1) Discariche inerti
B103A_1		Tessuti di completamento B4.1 (art. 59.2)	F305_1		Parcheggi pubblici (art.86)	E110A_1		Parco locale	L102_1		Aree per attività di discarica D10 (art. 76.1) Discariche RSU
B103B_1		Tessuti di completamento B4.2 (art. 59.3)	F104A_1		Zona di interesse collettivo di livello sovralocale - culturale e civico esistente e di progetto (art. 83.1.d)	H101A_1		Aree a verde privato (art. 93)	Z316_1		Riserva naturale provinciale - biotopo (art. 26)
B103C_1		Aree soggette a concessione convenzionata (art. 65)	F114A_1		Zona di interesse collettivo di livello sovralocale - ospedaliero esistente e di progetto (art. 83.1.g)	F302_1		Verde pubblico esistente e di progetto (art. 85)	Z304_1		Parco del Cengio Alto (art. 37)
		Aree soggette a piani attuativi di iniziativa pubblica:	F104_1		Zona di interesse collettivo di livello sovralocale - scolastiche esistente e di progetto (art. 83.1.b)	F439A_1		Aree verdi residuali (art. 92)	Z304A_1		Parco dei Lavini di Marco (art. 35)
Z501_1		Piano a fini generali (art. 62)	F101_1		Zona di interesse collettivo di livello sovralocale - servizi civili e amministrativi (art. 83.1.a)				Z304A_1		Parco del Leno (art. 34)
Z510_1		Piano per l'edilizia abitativa (art. 62)	F107A_1		Zona di interesse collettivo di livello sovralocale - sportive esistenti (art. 83.1.e)				Z304A_1		Bosco della Città (art. 36)
Z502_1		Piano per insediamenti produttivi - P.I.P. (art. 13)							Z304A_1		Ambito di riqualificazione Campana-Casteldante (art. 38)
Z503_1		Piano di recupero (art. 13)									
		Aree soggette a piani attuativi di iniziativa privata:									
Z504_1		Piano di lottizzazione (art. 62)									
Z506_1		Ambiti di perequazione - Aree da cedere (art. 64)									
Z506_1		Ambiti di perequazione - Aree private (art. 64)									
Z507_1		Aree soggette a Piani d'area (art. 63)									
D103_1		Zone produttive di interesse provinciale di riserva D4 (art. 70)									
D101A_1		Zone produttive di interesse provinciale D1 (art. 67)									
D104A_1		Zone produttive di interesse locale D2 (art. 68)									
D104A_1		Zona mista di integrazione (art. 69.2)									
D104A_1		Zone produttive connesse all'agricoltura D8 (art. 74)									
D110A_1		Zone del settore secondario e terziario D5 (art. 71)									
D108A_1		Zone commerciali integrate D6 (art. 72)									
Z603A_1		Aree di recupero ambientale (art. 95)									
D214A_1		Zona rimessaggio camper (art. 68.6)									
D201A_1		Zone per attrezzature ricettive e alberghiere D7 (art. 73)									

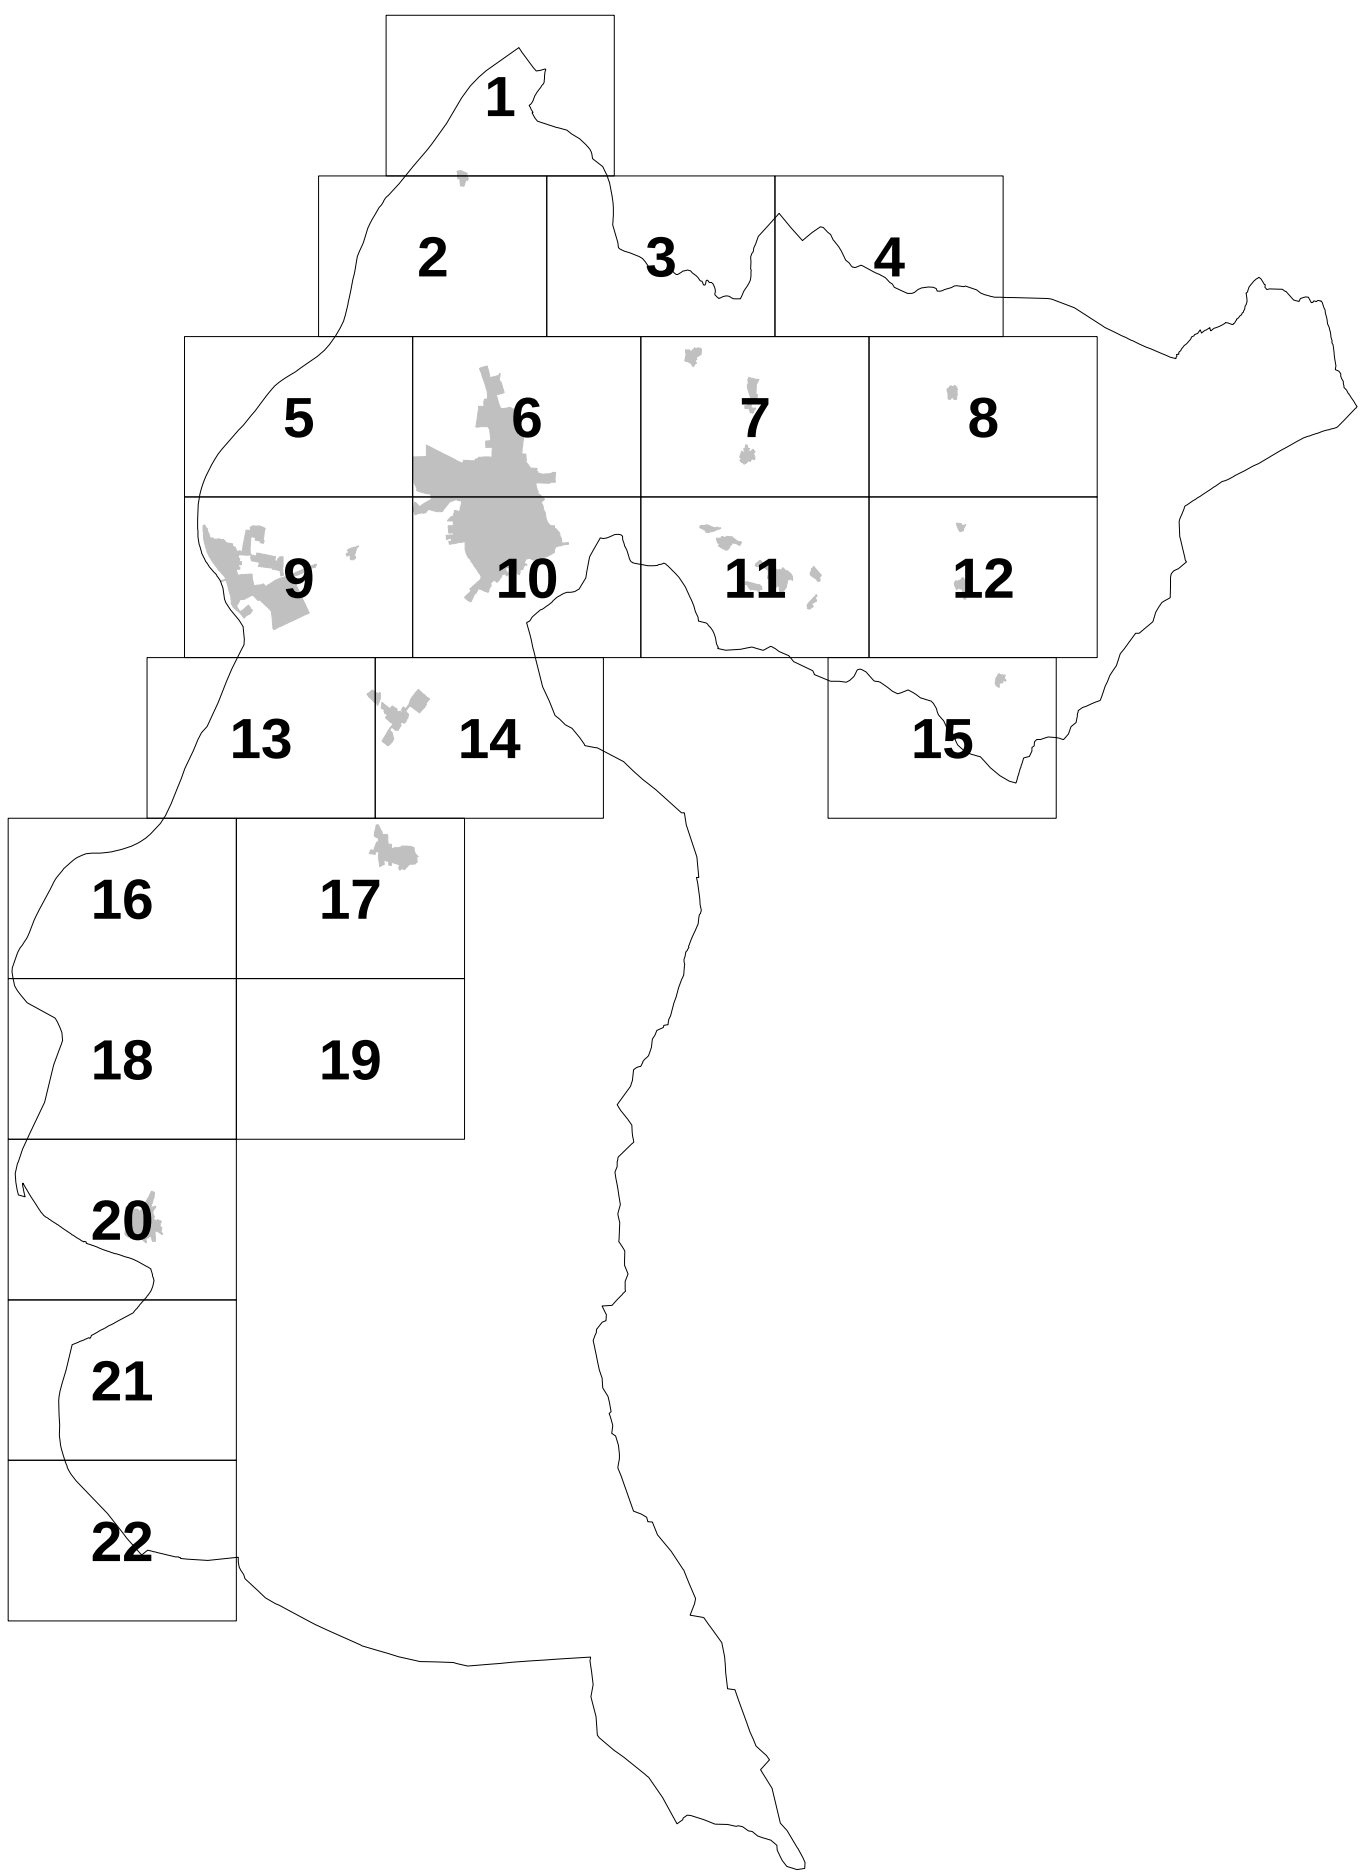



CITTA' DI ROVERETO

PIANO REGOLATORE GENERALE

VARIANTE al PRG "GIUGNO 2009"

Territorio - Ambiente - Paesaggio

Terza Adozione

I progettisti:

arch. Stefano Stanghellini

arch. Luigi Latini

Adozione del Consiglio Comunale	deliberazione n°36	di data 3 agosto 2009
Seconda adozione del Consiglio Comunale	deliberazione n°24	di data 27 maggio 2011
Adozione definitiva del Consiglio Comunale	deliberazione n°	di data
Approvazione della Giunta Provinciale	deliberazione n°	di data
Entrata in vigore il		

il Segretario Generale
dott. Giuseppe Di Giorgio

Il Dirigente
Luigi Camprostri

LEGENDA
PRG2000