



**CITTA' DI ROVERETO**  
**PIANO REGOLATORE GENERALE**

**VARIANTE al PRG "GIUGNO 2009"**  
**Territorio - Ambiente - Paesaggio**

**TERZA ADOZIONE**

I progettisti: arch. Stefano Stanghellini  
arch. Luigi Latini

Adozione del Consiglio Comunale	deliberazione n° 36	di data 3 agosto 2009
Seconda adozione del Consiglio Comunale	deliberazione n° 54	di data 27 maggio 2011
Adozione definitiva del Consiglio Comunale	deliberazione n°	di data
Approvazione della Giunta Provinciale	deliberazione n°	di data

Entrata in vigore il


il Segretario generale  
dott. Giuseppe Di Giorgio

Il Dirigente  
Luigi Campostrini

**QUADRO DI SINTESI DEL PAESAGGIO**  
TAV C Ambiti paesaggistici polarizzanti

**Ambiti paesaggistici polarizzanti, di interesse locale e territoriale definiti nella percezione collettiva**

-  **1 Bosco della Città**  
(spazi boschivi di interesse collettivo e urbano)
-  **2 Parco del Leno**  
(sistema degli spazi aperti lungo e attraverso il corso del torrente)
-  **3 Parco dei Lavini di Marco**  
(ambito del biotopo e delle aree afferenti)
-  **connettivo agricolo:**  
vigneti e coltivazioni di fondovalle
-  **confine comunale**
-  **limite centri abitati**
-  **corsi d'acqua**

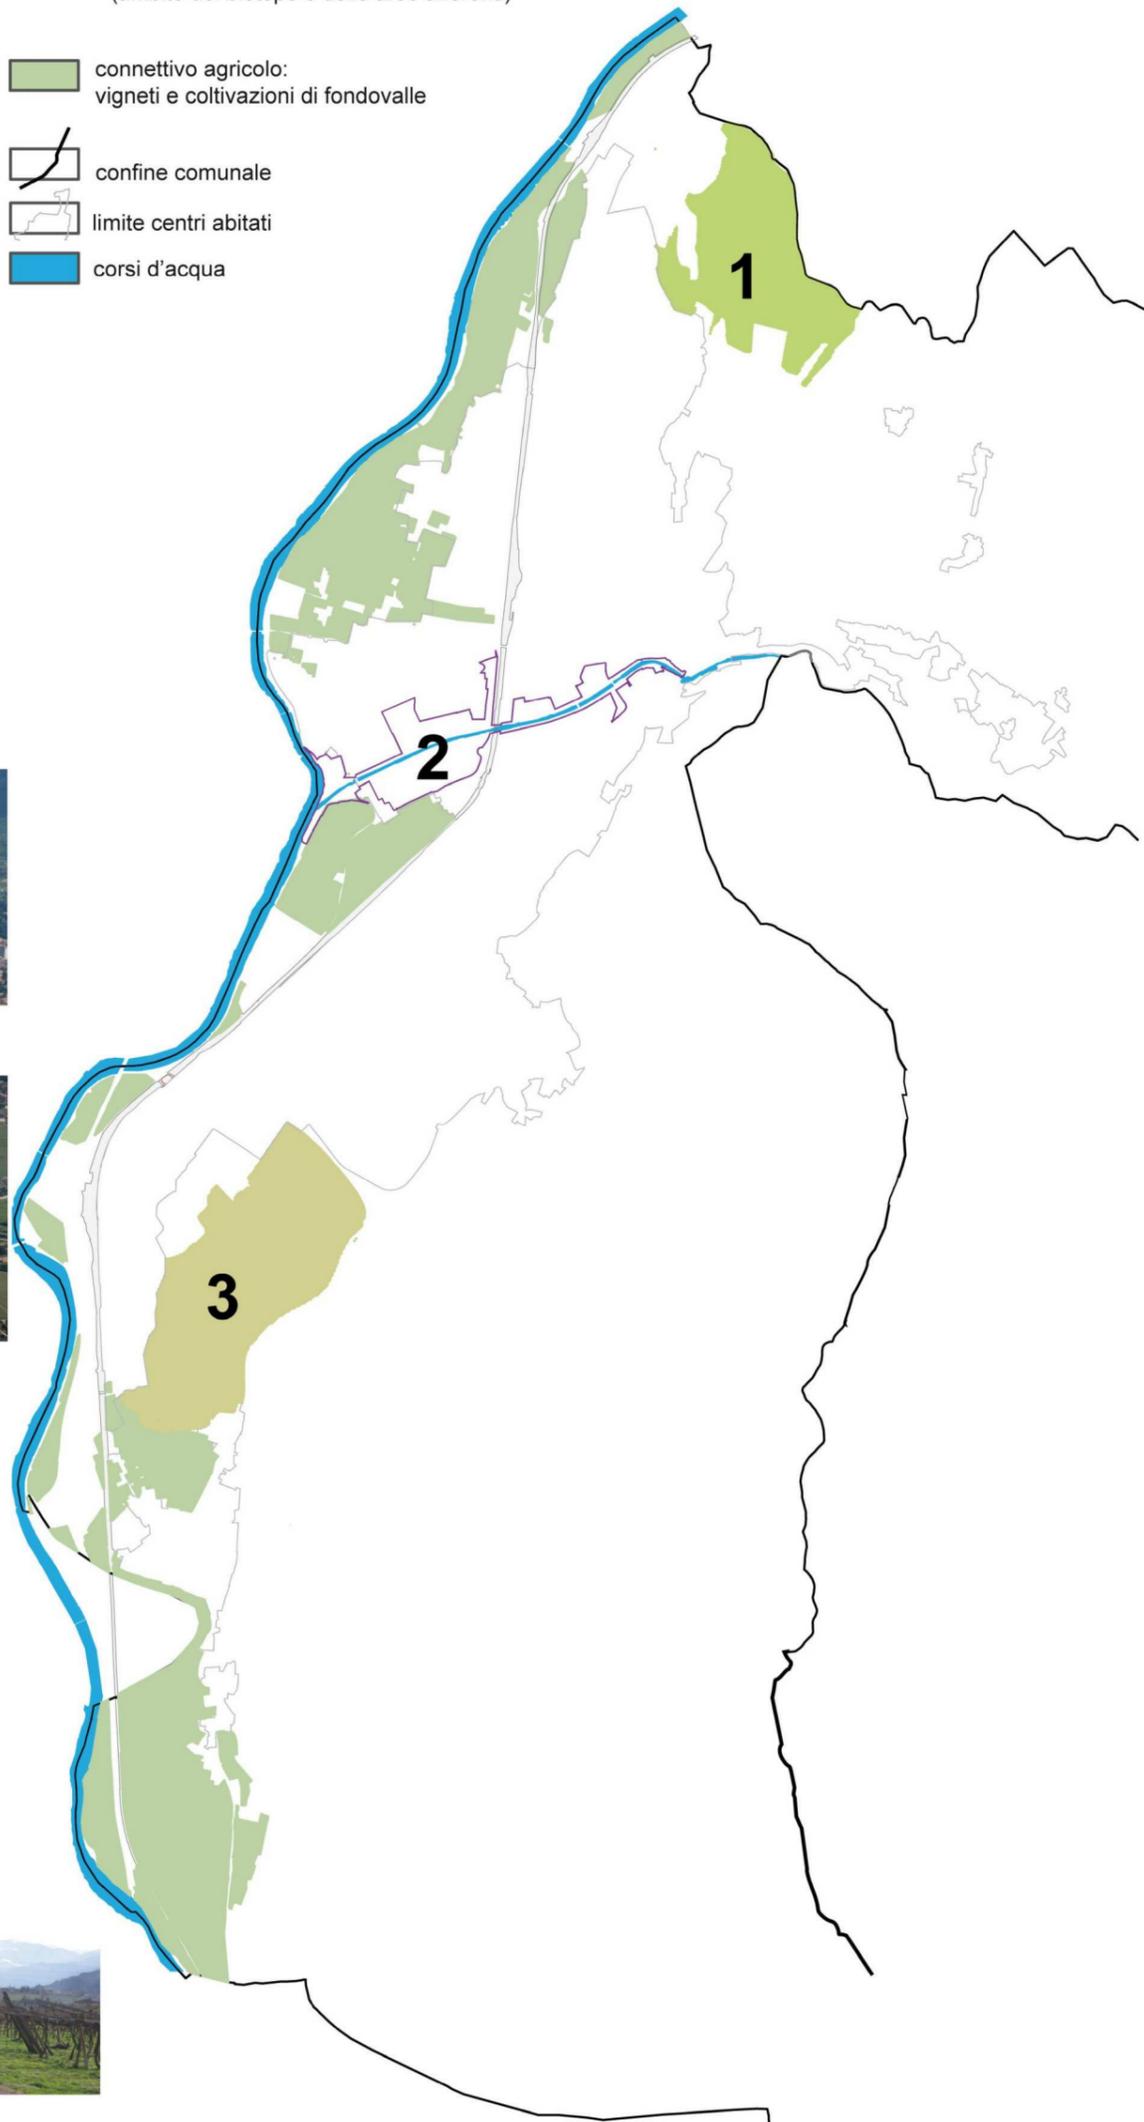

**1 BOSCO DELLA CITTA'**



**2 PARCO DEL LENO**



**TESSUTO DEI CAMPI DI FONDOVALLE**



**3 LAVINI DI MARCO**