



Comune di Rovereto
Provincia di Trento

PIANO REGOLATORE GENERALE COMUNALE
SERVIZIO URBANISTICO E VIABILITÀ

Quadro Conoscitivo:
Analisi del Paesaggio
Inquadramento generale

scala 1:50000

DATA marzo 2009

ASSESSORE ALL'URBANISTICA:

arch. Maurizio Tomazzoni

RESPONSABILE SERVIZIO URBANISTICO E VIABILITÀ:

ing. Paolo Bonadotti

RESPONSABILE OFFICIO DI PIANO:

arch. Bianca Maria Stanocelli

PROGETTISTI INCARICATI:

prof. arch. Luigi Lattini

prof. arch. Stefano Stanghellini

arch. Sandro Vecchiotti

CONSULENTE:

arch. Andrea Mui

COLLABORATORI:

arch. Paolo Bonadotti

arch. Luca Simoncini

studio island


via S. Francesco

37039 Rovereto


tel. 0462/431111

www.island.it

0 0 0 0

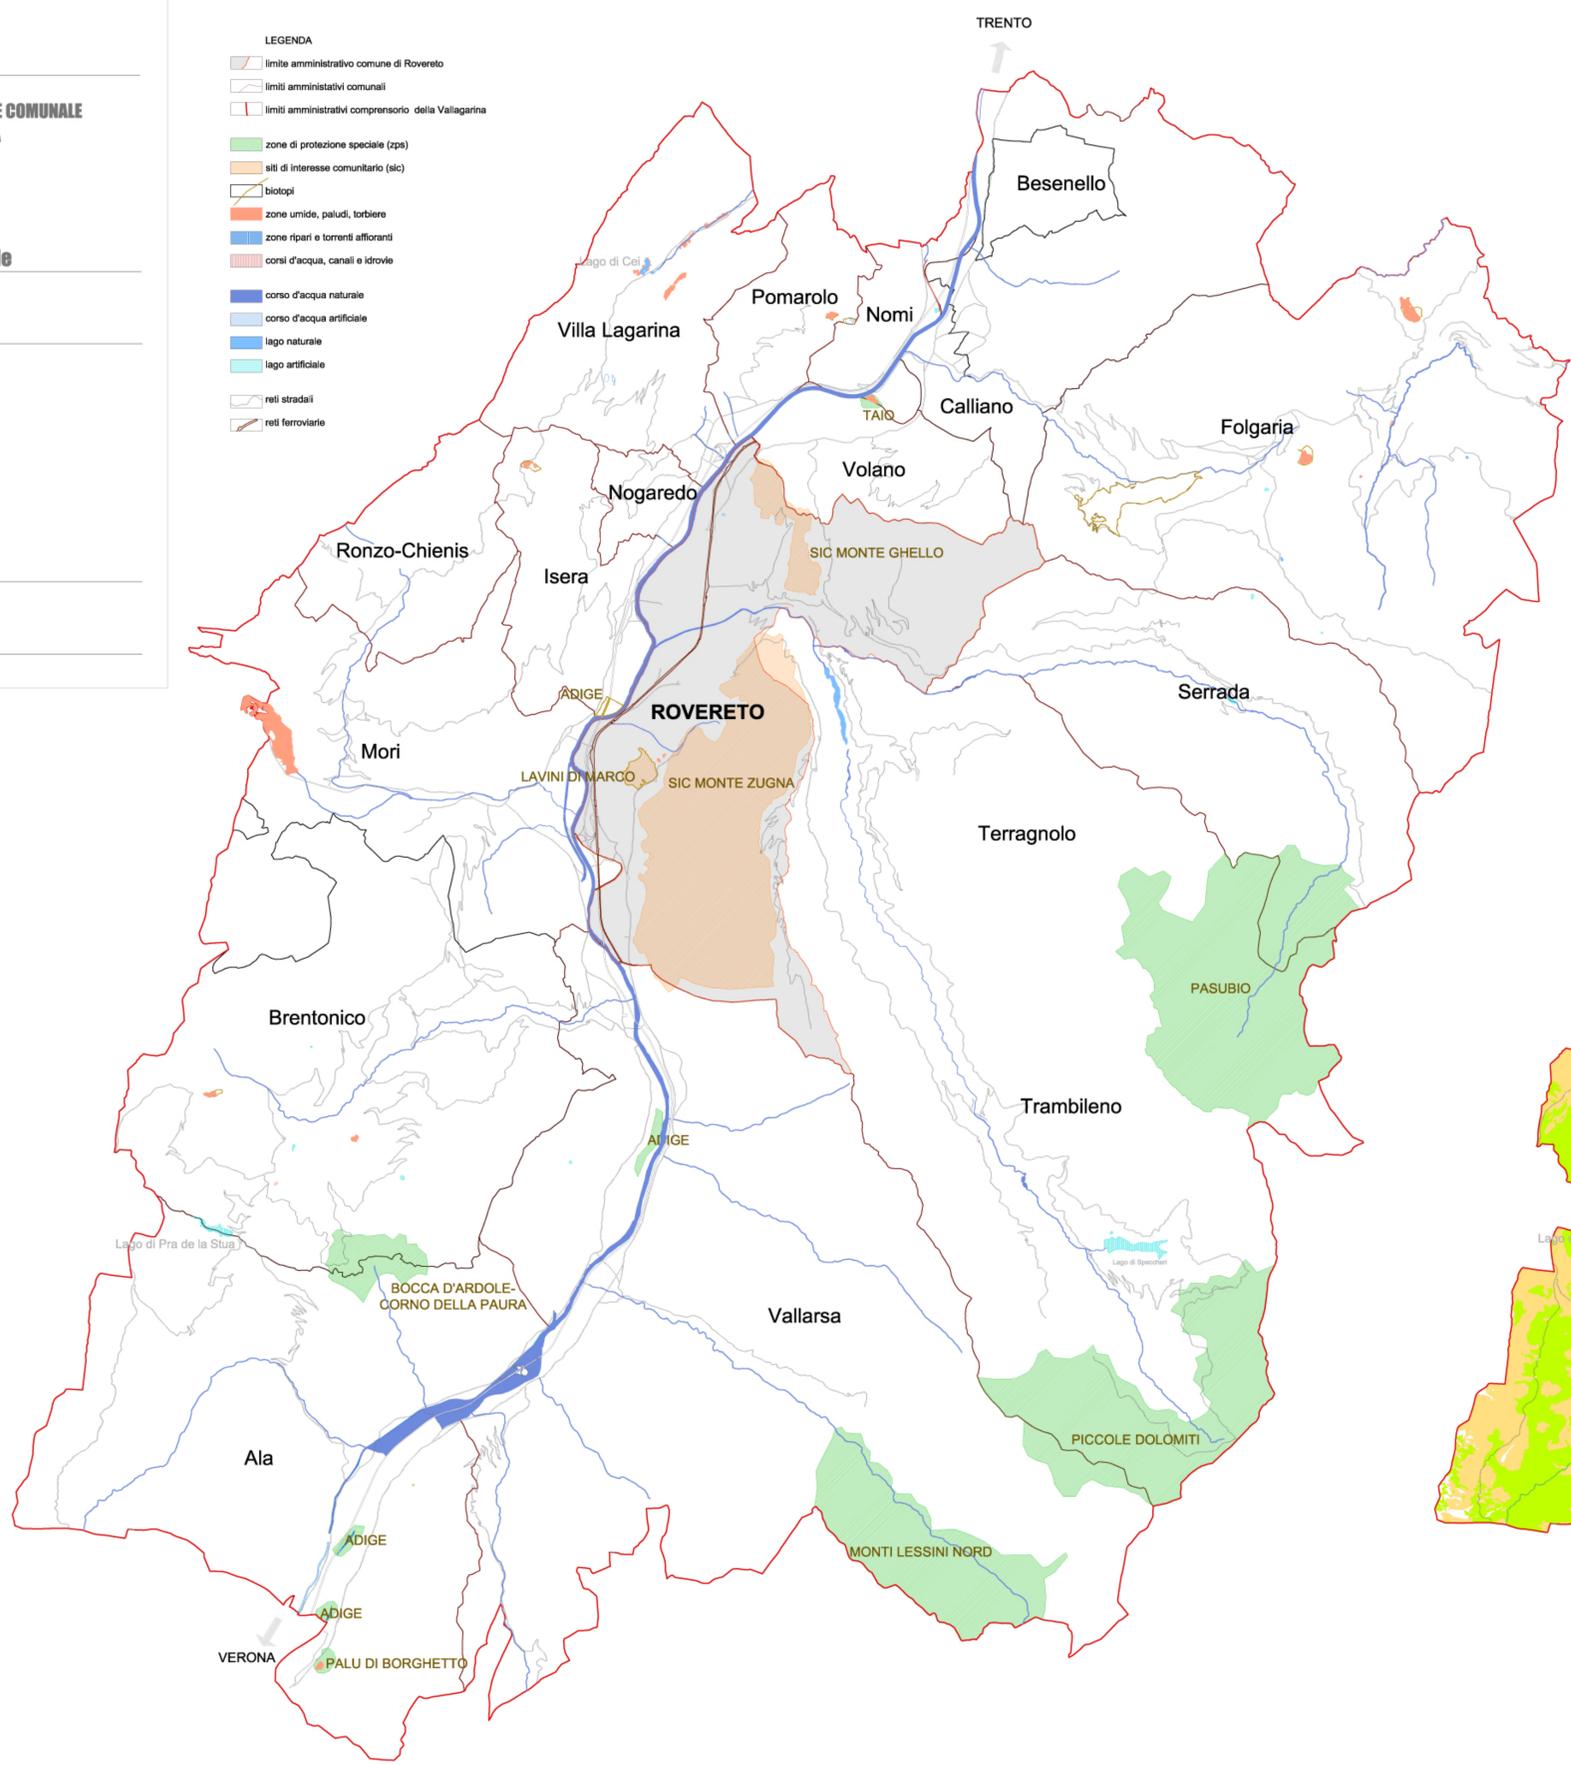

- LEGENDA**
- limite amministrativo comune di Rovereto
 - limiti amministrativi comunali
 - limiti amministrativi comprensorio della Vallagarina
 - zone di protezione speciale (zps)
 - siti di interesse comunitario (sic)
 - biotopi
 - zone umide, paludi, torbiere
 - zone ripari e torrenti affioranti
 - corsi d'acqua, canali e idrovie
 - corso d'acqua naturale
 - corso d'acqua artificiale
 - lago naturale
 - lago artificiale
 - reti stradali
 - reti ferroviarie

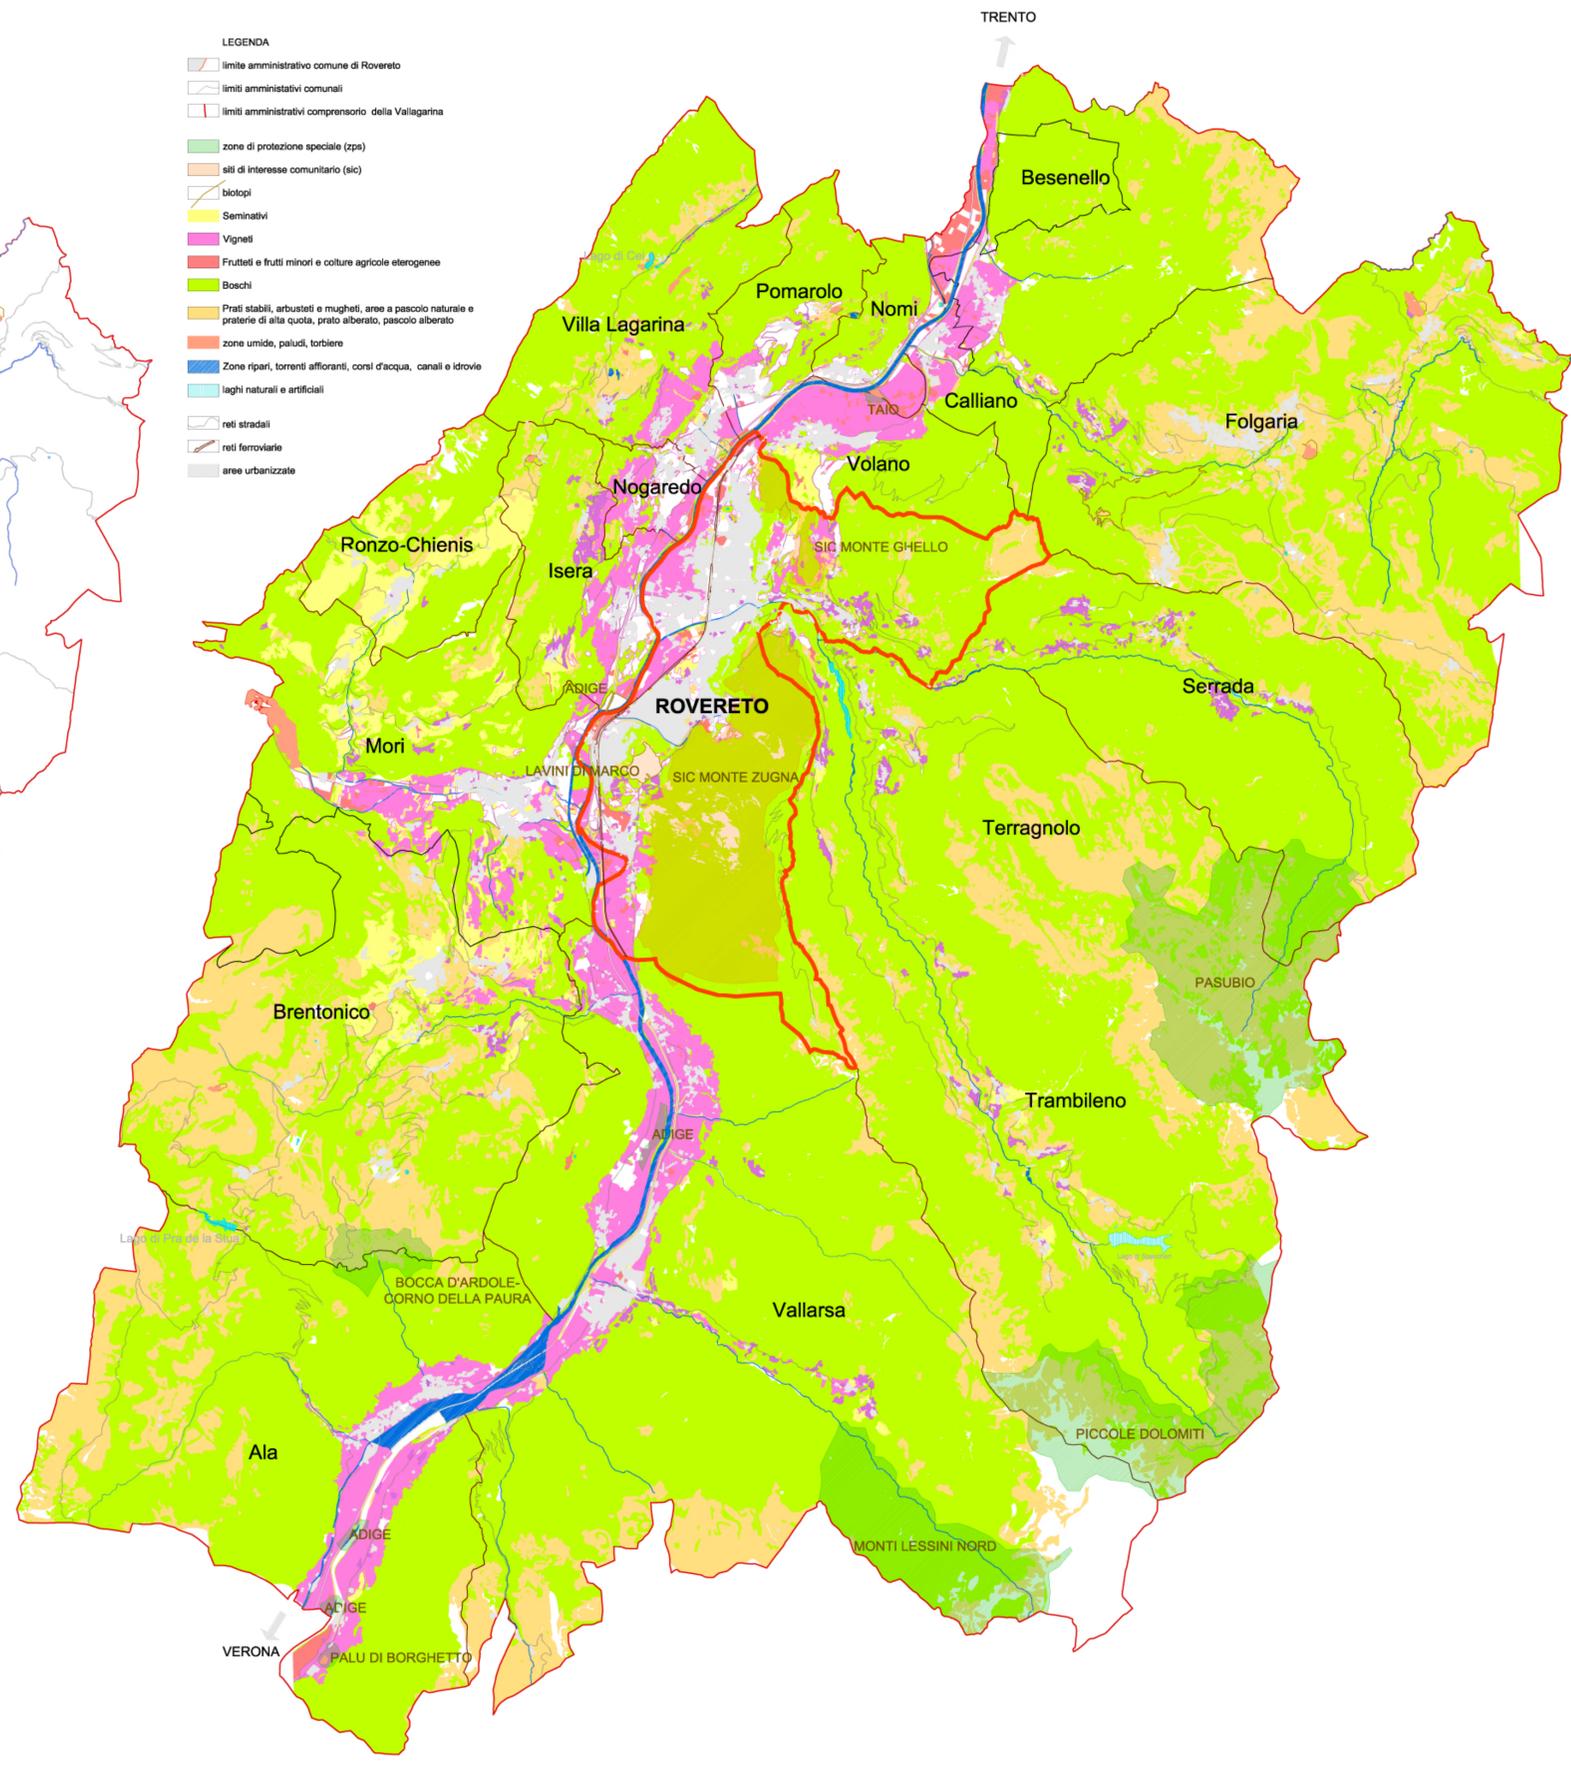

- LEGENDA**
- limite amministrativo comune di Rovereto
 - limiti amministrativi comunali
 - limiti amministrativi comprensorio della Vallagarina
 - zone di protezione speciale (zps)
 - siti di interesse comunitario (sic)
 - biotopi
 - Seminativi
 - Vigneti
 - Frutti e frutti minori e colture agricole eterogenee
 - Boschi
 - Prati stabili, arbusteti e mugheti, aree a pascolo naturale e praterie di alta quota, prato alberato, pascolo alberato
 - zone umide, paludi, torbiere
 - Zone ripari, torrenti affioranti, corsi d'acqua, canali e idrovie
 - laghi naturali e artificiali
 - reti stradali
 - reti ferroviarie
 - aree urbanizzate