



SCHEDA 12 – SITI PALEONTOLOGICI  
SITO 2: "COLATIO CHEMI"

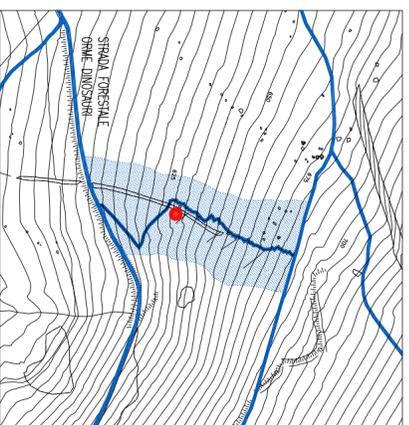

PLANIMETRIA CON INDIVIDUAZIONE DEL SITO – SCALA 1/5000

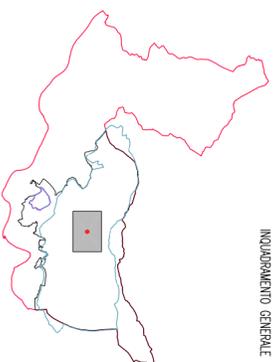

INDIVIDUAMENTO GENERALE


CR. TAVOLE DI DETTAGLIO: COMPARTO 3  
15 – TAV. 09A  
16 – TAV. 09B  
17 – TAV. 09C




VISTA DAL BASSO DEL COLATIO

INTERVENTI PREVISTI

1. INDIVIDUAZIONE DEL SITO;
2. RILIEVO TOPOGRAFICO DEL SITO;
3. PULIZIA DEL SITO DA DETRITI E DA VEGETAL;
4. REALIZZAZIONE DI UNA STRUTTURA A PROTEZIONE DELLE ORME, DA COSTRUIRE IN FERRO, LEGNO E MATERIALI TRASPARENTI PER LA COPERTURA (H max 3,00m)
5. REALIZZAZIONE DEL MURO DI PROTEZIONE DELLE ORME PER EVITARE GLI EFFETTI EROSION DEI DETRITI E DELL'ACQUA;
6. REALIZZAZIONE, A MONTE DEL MURO, DI UNA CANALETTA IN G.S. PER L'ALIMENTAMENTO DELL'ACQUA E PER LA RACCOLTA DEI DETRITI.

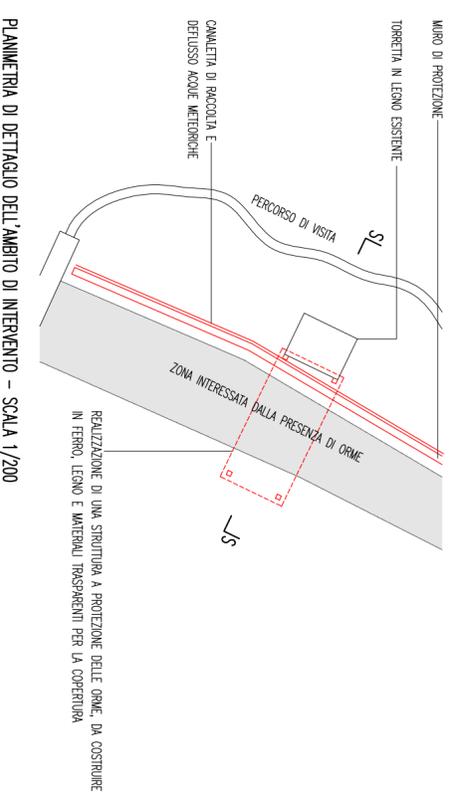

PLANIMETRIA DI DETTAGLIO DELL'AMBITO DI INTERVENTO – SCALA 1/200

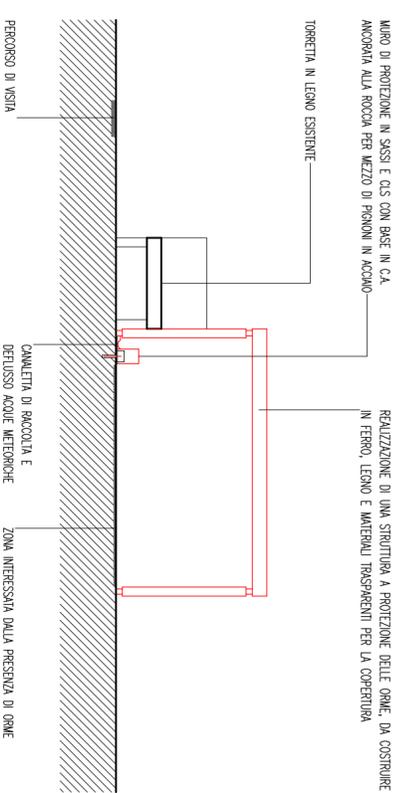

SEZIONE DI DETTAGLIO DELL'AMBITO DI INTERVENTO – SCALA 1/100

NOTE GENERALI:

- 1) TUTTI GLI INTERVENTI SONO SOTTOPOSTI AL RISPETTO DELLE NORMATIVE IN VIGORE, COMPRESO, SE RICHiesto DALLE STESS, IL RILASCO DEL PARERE DEL SERVIZIO DI TUTELA PARCHESISTICO AMBIENTALE E LA VALUTAZIONE DI INCIDENZA DEL SITO;
- 2) PER TUTTI GLI EDIFICI ESISTENTI E LE AREE NON EVIDENZIANTE DA SPECIFICA LEGENDA E INDICAZIONE, SI RIMANDA A QUANTO PRECISO DAL P.R.C.

FONDAZIONE «PARCO BOTANICO DEL CENGO ALTO» – ROVERETO

COMUNE DI ROVERETO GIOVANNI MARZARI STUDIO PAESAGGISTICO PER LE AREE MONTE AGGIORNAMENTO  
ARCHITETTO ZUANA, CENGO ALTO, PISTE DEI DINOSAURI MARZO 05  
44  
PROVINCIA DI TRENTO  
38068 ROVERETO (TN) - VIA OSTEL DANIE 2  
TEL. FAX 0464/433166  
E-MAIL studiogrammarini@tin.it  
SITO 2 SITI PALEONTOLOGICI  
SCALA 1/500-200-100