




SCHEDA 11 – SITI PALEONTOLOGICI
SITO 1: "STRADA FORESTALE"

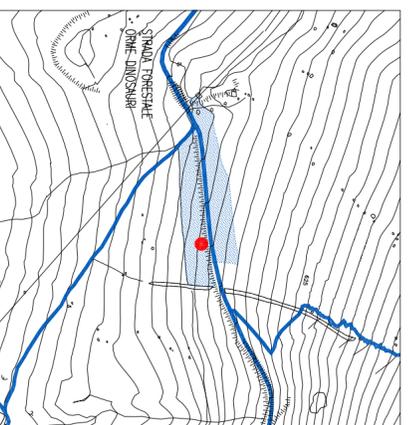

PLANIMETRIA CON INDIVIDUAZIONE DEL SITO – SCALA 1/5000

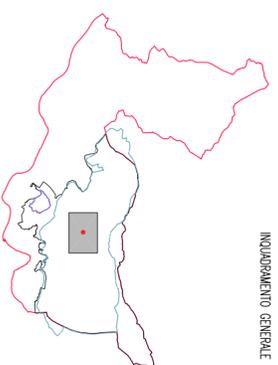


GR. TAVOLE DI DETTAGLIO: COMPARTO 3
15 – TAV. 09A
16 – TAV. 09B
17 – TAV. 09C

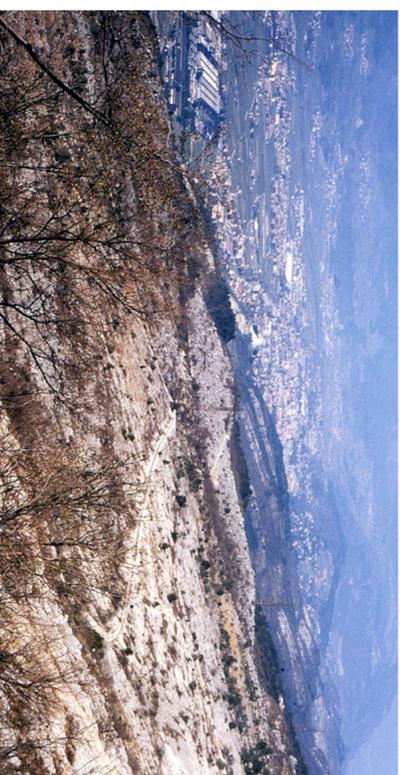


VEDUTA GENERALE DELLA STRADA FORESTALE

- INTERVENTI PREVISTI**
1. INDIVIDUAZIONE DEL SITO;
 2. RILIEVO TOPOGRAFICO DEL SITO;
 3. PULIZIA DEL SITO DA DETRITI E DA VEGETALI;
 4. REALIZZAZIONE DEL MURO DI PROTEZIONE DELLE
GLI EFFETTI EROSIONI DEI DETRITI E DELL'ACQUA;
 5. REALIZZAZIONE, A MONTE DEL MURO, DI UNA CANALLETTA IN C.S.
PER L'ALIMENTAMENTO DELL'ACQUA E PER LA RACCOLTA DEI DETRITI;
 6. INSTALLAZIONE SUI GRUPPI DI OMNE DI MAGGIORE INTERESS. DI COPERTURE
TRASPARENTI LEGGERMENTE SOLLEVATE DAL TERRENO, ANCORATE ALLA ROCCIA
PER MEZZO DI PINONI IN ACCIAIO.

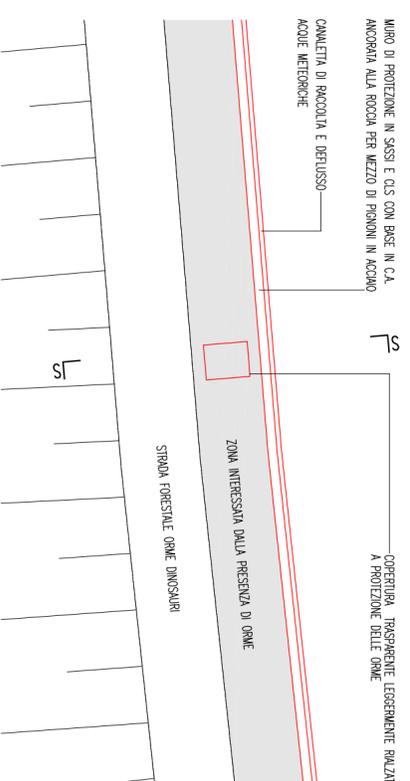

PLANIMETRIA DI DETTAGLIO DELL'AMBITO DI INTERVENTO – SCALA 1/200

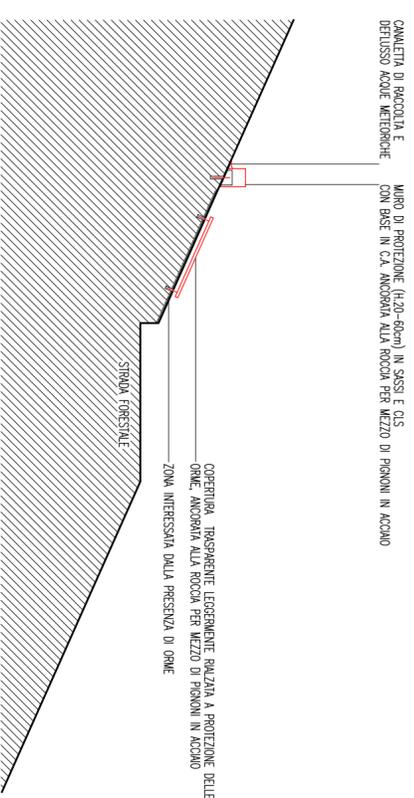

SEZIONE DI DETTAGLIO DELL'AMBITO DI INTERVENTO – SCALA 1/100

- NOTE GENERALI:**
- 1) TUTTI GLI INTERVENTI SONO SOTTOPOSTI AL RISPETTO DELLE NORMATIVE IN VIGORE, COMPRESO, SE RICHIESTO DALLE STESS, IL RILASCO DEL PARERE DEL SERVIZIO DI TUTELA PAESAGGISTICO AMBIENTALE E LA VALUTAZIONE DI INCIDENZA DEL S.I.C.;
 - 2) PER TUTTI GLI EDIFICI ESISTENTI E LE AREE NON EVIDENZIANTE DA SPECIFICA LEGENDA E INDICAZIONE, SI RIMANDA A QUANTO PREVISTO DAI P.A.C.

FONDAZIONE «PARCO BOTANICO DEL CENGIO ALTO» – ROVERETO

COMUNE DI ROVERETO GIOVANNI MARZARI STUDIO PAESAGGISTICO PER LE AREE MONTE AGGIORNAMENTO
ARCHITETTO ZUANA, CENGIO ALTO, PISTE DEI DINOSAURI MARZO 05
E LAVINI DI MARCO
PROVINCIA DI TRENTO 43 TEL. FAX 38083 ROVERETO (TN)-VA. OSTEL. DANIE.2 0464/433066 SITI PALEONTOLOGICI
E-MAIL studiopaesaggisti@tin.it SITO 1 SCHEDE 11 – MARZO 05
SCALA 1/500-200-100