
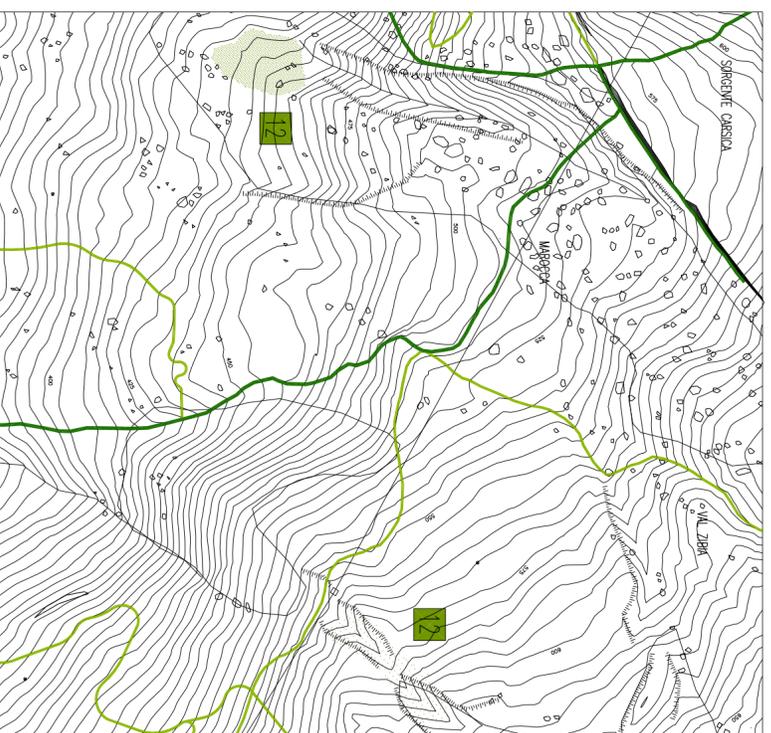


SCHEDA 10 – SITI BOTANICI
SITO 12. VALLETTE A MICROCLIMA FREDDO


INDIVIDUAMENTO GENERALE

CRF: TAVOLE DI DETTAGLIO: COMPARTO 1
09 – TAV. 07A
10 – TAV. 07B
11 – TAV. 07C

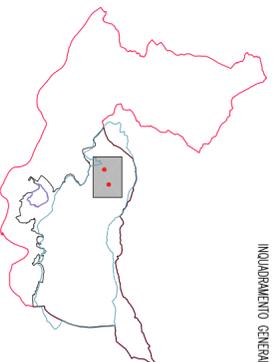

PLANIMETRIA CON INDIVIDUAZIONE DEL SITO – SCALA 1/5000

VISTA DI UNA VALLETTA A MICROCLIMA FREDDO

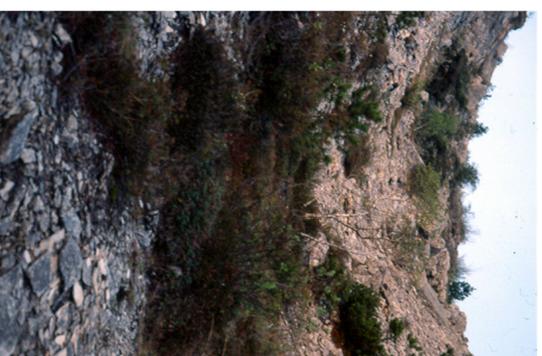

INTERVENTI PREVISTI

1. INDIVIDUAZIONE DEL SITO;
2. RILIEVO TOPOGRAFICO DEL SITO;
3. PULIZIA DEL SITO E MARCUZIONE DEI PERCORSI;
4. APOSIZIONE DI TARGHE SEGNALISTICHE CON INDICAZIONI RELATIVE AI PERCORSI ED ALLE ESSENZE VEGETALI PRESENTI.



IMMAGINE DI ESEMPLARI DI "SALIX RETUSA"

NOTE GENERALI:

- 1) TUTTI GLI INTERVENTI SONO SOTTOPOSTI AL RISPETTO DELLE NORMATIVE IN VIGORE, COMPRESO, SE RICHIESTO DALLE STESSE, IL RILASCO DEL PARERE DEL SERVIZIO DI TUTELA PAESAGGISTICO AMBIENTALE E LA VALUTAZIONE DI INCIDENZA DEL S.I.C.;
- 2) PER TUTTI GLI EDIFICI ESISTENTI E LE AREE NON EVIDENZIANTE DA SPECIFICA LEGENDA E INDICAZIONE, SI RIMANDA A QUANTO PRECISATO DAL P.R.G.

FONDAZIONE «PARCO BOTANICO DEL CENGIO ALTO» – ROVERETO

COMUNE DI ROVERETO GIOVANNI MARZARI STUDIO PAESAGGISTICO PER LE AREE MONTE AGGIORNAMENTO
ARCHITETTO ZUANA, CENGIO ALTO, PISTE DEI DINOSAURI MARZO 05
E LAVINI DI MARCO
SCHEDA 10 SITI BOTANICI
PROVINCIA DI TRENTO 42 SITIO 12 SCALA 1/5000
38068 ROVERETO (TN) - VIA OSTEL DANTE 2
TEL. FAX 0464/433166
E-MAIL studiogm@comune.rovereto.tn.it