


SCHEDA 08 – SITI BOTANICI
SITO 10. "MAROCCA"


INQUADRAMENTO GENERALE



CFR. TAVOLE DI DETTAGLIO: COMPARTO 1
09 – TAV. 07A
10 – TAV. 07B
11 – TAV. 07C

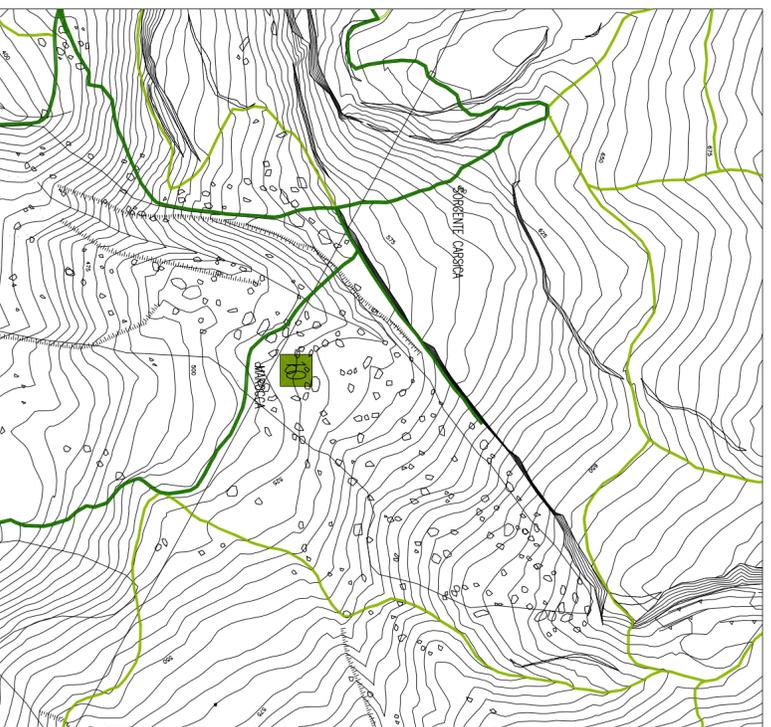

PLANIMETRIA CON INDIVIDUAZIONE DEL SITO – SCALA 1/5000

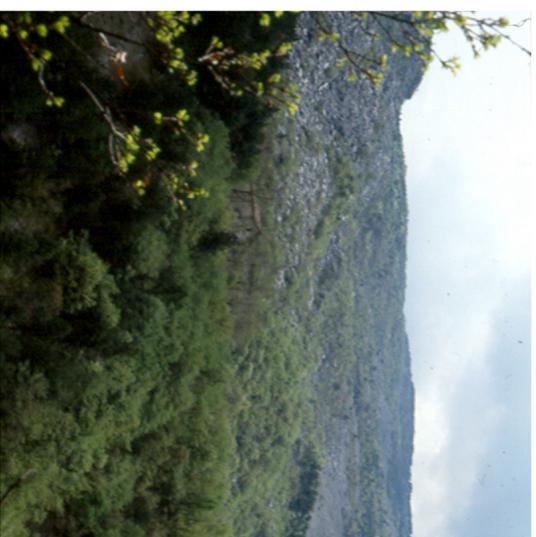

VEDUTA DELLA MAROCCA

INTERVENTI PREVISTI

1. INDIVIDUAZIONE DEL SITO;
2. RILEVO TOPOGRAFICO DEL SITO;
3. PULIZIA DEL SITO E MANUTENZIONE DEI PERCORSI;
4. APPROPRIAZIONE DI TARGHE SEGNALETICHE CON INDICAZIONI RELATIVE AI PERCORSI ED ALLE ESSENZE VEGETALI PRESENTI.



IMMAGINE DI UN ESEMPLARE DI "DAPHNE ALPINA"

NOTE GENERALI:

- 1) TUTTI GLI INTERVENTI SONO SOTTOPOSTI AL RISPETTO DELLE NORMATIVE IN VIGORE, COMPRESO, SE RICHiesto DALLE STESS, IL RILASCO DEL PARERE DEL SERVIZIO DI TUTELA PAESAGGISTICO AMBIENTALE E LA VALUTAZIONE DI INCIDENZA DEL S.I.C.;
- 2) PER TUTTI GLI EDIFICI ESISTENTI E LE AREE NON ENDEMICHE DA SPECIFICA LEGENDA E INDICAZIONE, SI RIMANDA A QUANTO PREVISTO DAI P.R.G.

FONDAZIONE «PARCO BOTANICO DEL CENGO ALTO» – ROVERETO

COMUNE DI ROVERETO GIOVANNI MARZARI STUDIO PAESAGGISTICO PER LE AREE MONTE AGGIORNAMENTO
ARCHITETTO ZUANA, CENGO ALTO, PISTE DEI DINOSAURI MARZO 05
E LAVINI DI MARCO
SCHEDA 08
PROVINCIA DI TRENTO 40 SITIO BOTANICO I
TEL. FAX 3808 ROVERETO (TN) - VIA OSTEL DANTE 2 0464/433166 SITIO BOTANICO I
E-MAIL: studiogramzren@unit.it SCALA 1/5000