



SCHEDA 07 – SITI BOTANICI  
SITO 8. PRATI ARIDI DEL "CENGO ALTO"

CFR. TAVOLE DI DETTAGLIO: COMPARTO 1  
09 – TAV. 07A  
10 – TAV. 07B  
11 – TAV. 07C

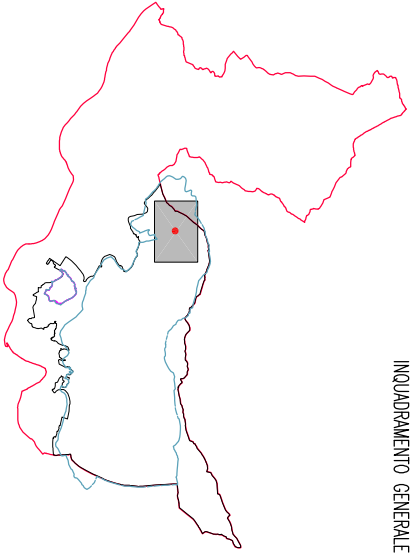

INQUADRAMENTO GENERALE

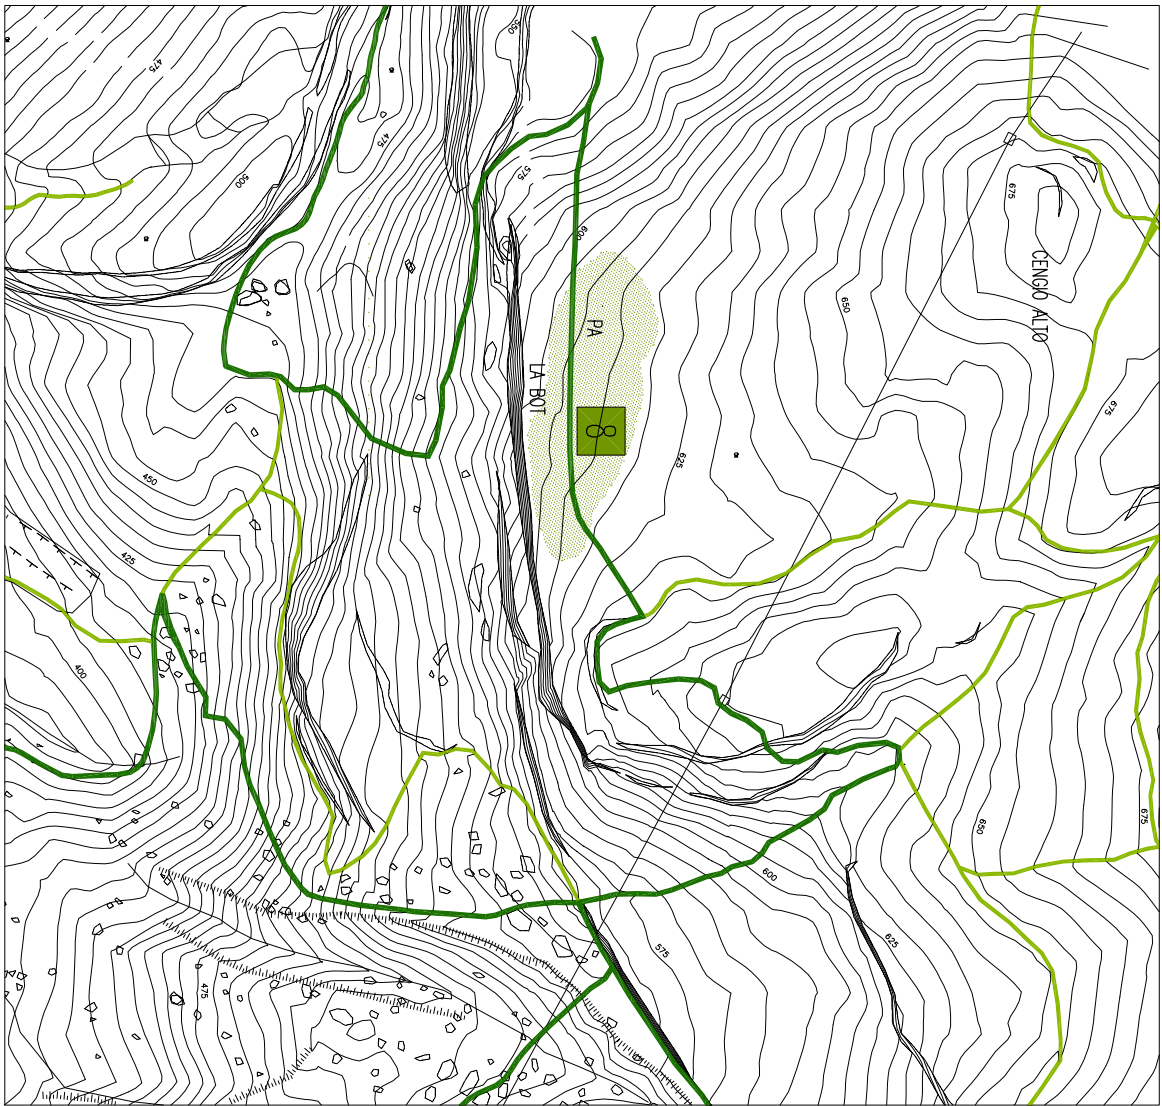

PLANIMETRIA CON INDIVIDUAZIONE DEL SITO – SCALA 1/5000



VEDUTA DEL CENGO ALTO

#### INTERVENTI PREVISTI

1. INDIVIDUAZIONE DEL SITO;
2. RILIEVO TOPOGRAFICO DEL SITO;
3. PULIZIA DEL SITO E MANUTENZIONE DEI PERCORSI;
4. APOSTOSIZIONE DI TARGHE SIGNALETICHE CON INDICAZIONI RELATIVE AI PERCORSI ED ALLE ESSENZE VERDELLI PRESENTI.



IMMAGINE DI ESEMPLARI DI "IRIS CENGALTI"

#### NOTE GENERALI:

- 1) TUTTI GLI INTERVENTI SONO SOTTOPOSTI AL RISPETTO DELLE NORMATIVE IN VIGORE, COMPRESO, SE RICHIESTO DALLE STESS, IL RILASCO DEL PARERE DEL SERVIZIO DI TUTELA PAESAGGISTICO AMBIENTALE E LA VALUTAZIONE DI INCIDENZA DEL S.I.C.;
- 2) PER TUTTI GLI EDIFICI ESISTENTI E LE AREE NON EVIDENZIANTE DA SPECIFICA LEGENDA E INDICAZIONE, SI RIMANDA A QUANTO PRENOTO DAL P.A.R.

FONDAZIONE «PARCO BOTANICO DEL CENGO ALTO» – ROVERETO

|                     |                                                                  |                                                                                                 |                        |
|---------------------|------------------------------------------------------------------|-------------------------------------------------------------------------------------------------|------------------------|
| COMUNE DI ROVERETO  | GOVANNI MARZARI                                                  | STUDIO PAESAGGISTICO PER LE AREE MONTE ZUGNA, CENGO ALTO, PISTE DEI DINOSAURI E LAVINI DI MARCO | AGGIORNAMENTO MARZO 05 |
| 39                  | ARCHITETTO                                                       |                                                                                                 |                        |
| PROVINCIA DI TRENTO | 38068 ROVERETO (TN)-VA OSTEL DUMITZ                              | SCHEDA 07                                                                                       | SITI BOTANICI          |
|                     | TEL. FAX. 0464/433166                                            |                                                                                                 | SCALA 1/5000           |
|                     | E-MAIL: <a href="mailto:studio@marzari.it">studio@marzari.it</a> |                                                                                                 |                        |