



**SCHEDA 13 – SITI PALEONTOLOGICI  
SITO 3. "PIEGA ALTA"**

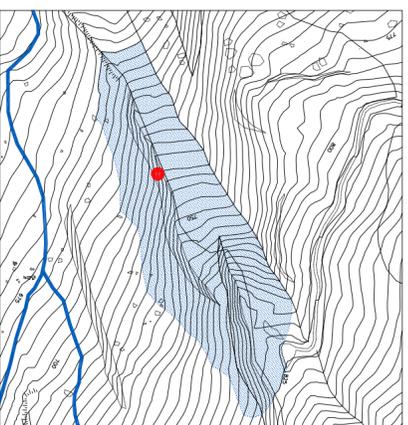

PLANIMETRIA CON INDIVIDUAZIONE DEL SITO – SCALA 1/5000

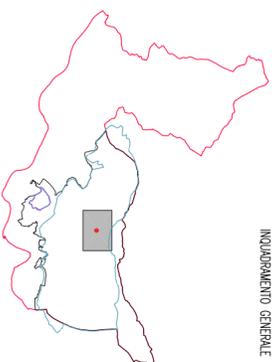

INDIVIDUAMENTO GENERALE


GR. TAVOLE DI DETTAGLIO: COMPARTO 3  
15 – TAV. 09A  
16 – TAV. 09B  
17 – TAV. 09C



VEDUTA DELLA "PIEGA"

**INTERVENTI PREVISTI**

1. INDIVIDUAZIONE DEL SITO;
2. RILIEVO TOPOGRAFICO DEL SITO;
3. PULIZIA DEL SITO DA DETRITI E DA VEGETALI;
4. REALIZZAZIONE DEL MURO DI PROTEZIONE DELLE ORME PER DIFENDERE  
GLI EFFETTI EROSIONI DEI DETRITI E DELL'ACQUA.

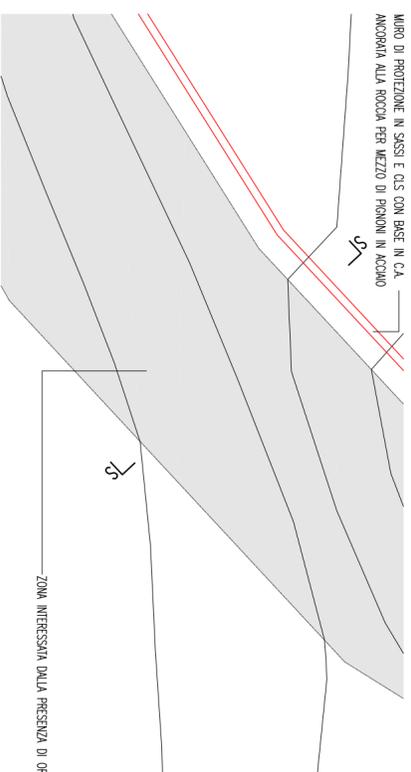


MURO DI PROTEZIONE IN SASSI E GRS CON BASE IN C.A.  
ANCORATA ALLA ROCCIA PER MEZZO DI PINNONI IN ACCIAIO

5/1

5/2

ZONA INTERESSATA DALLA PRESENZA DI ORME

PLANIMETRIA DI DETTAGLIO DELL'AMBITO DI INTERVENTO – SCALA 1/200

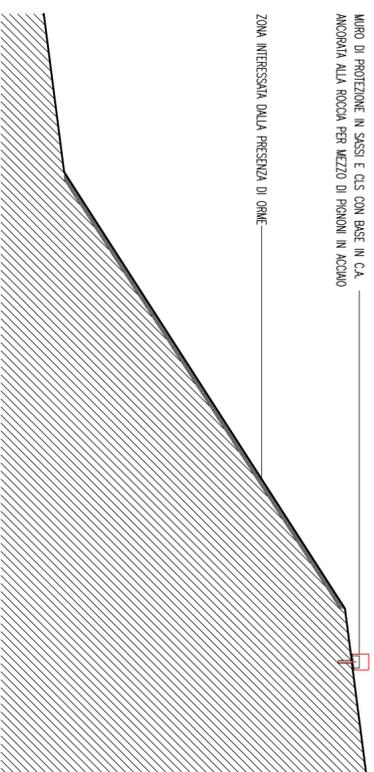

MURO DI PROTEZIONE IN SASSI E GRS CON BASE IN C.A.  
ANCORATA ALLA ROCCIA PER MEZZO DI PINNONI IN ACCIAIO

ZONA INTERESSATA DALLA PRESENZA DI ORME

SEZIONE DI DETTAGLIO DELL'AMBITO DI INTERVENTO – SCALA 1/100

**NOTE GENERALI:**

- 1) TUTTI GLI INTERVENTI SONO SOTTOPOSTI AL RISPETTO DELLE NORMATIVE IN VIGORE, COMPRESO, SE RICHiesto DALLE STESS, IL RILASCO DEL PARERE DEL SERVIZIO DI TUTELA PAESAGGISTICO AMBIENTALE E LA VALUTAZIONE DI INCIDENZA DEL SITO;
- 2) PER TUTTI GLI EDIFICI ESISTENTI E LE AREE NON EVIDENZIANTE DA SPECIFICA LEGENDA E INDICAZIONE, SI RIMANDA A QUANTO PRECISATO DAL P.R.C.

FONDAZIONE «PARCO BOTANICO DEL CENGO ALTO» – ROVERETO

COMUNE DI ROVERETO GIOVANNI MARZARI STUDIO PAESAGGISTICO PER LE AREE MONTE AGGIORNAMENTO  
ARCHITETTO ZUANA, CENGO ALTO, PISTE DEI DINOSAURI MARZO 05  
E LAVINI DI MARCO  
PROVINCIA DI TRENTO 45 SCHEDA 13 – SITI PALEONTOLOGICI  
38068 ROVERETO (TN) - VIA OSTEL DANIELE 2 SITO 3  
TEL. FAX 0464/433066  
E-MAIL studiogiovanimarzari@tin.it

SCALA 1/500-200-100