
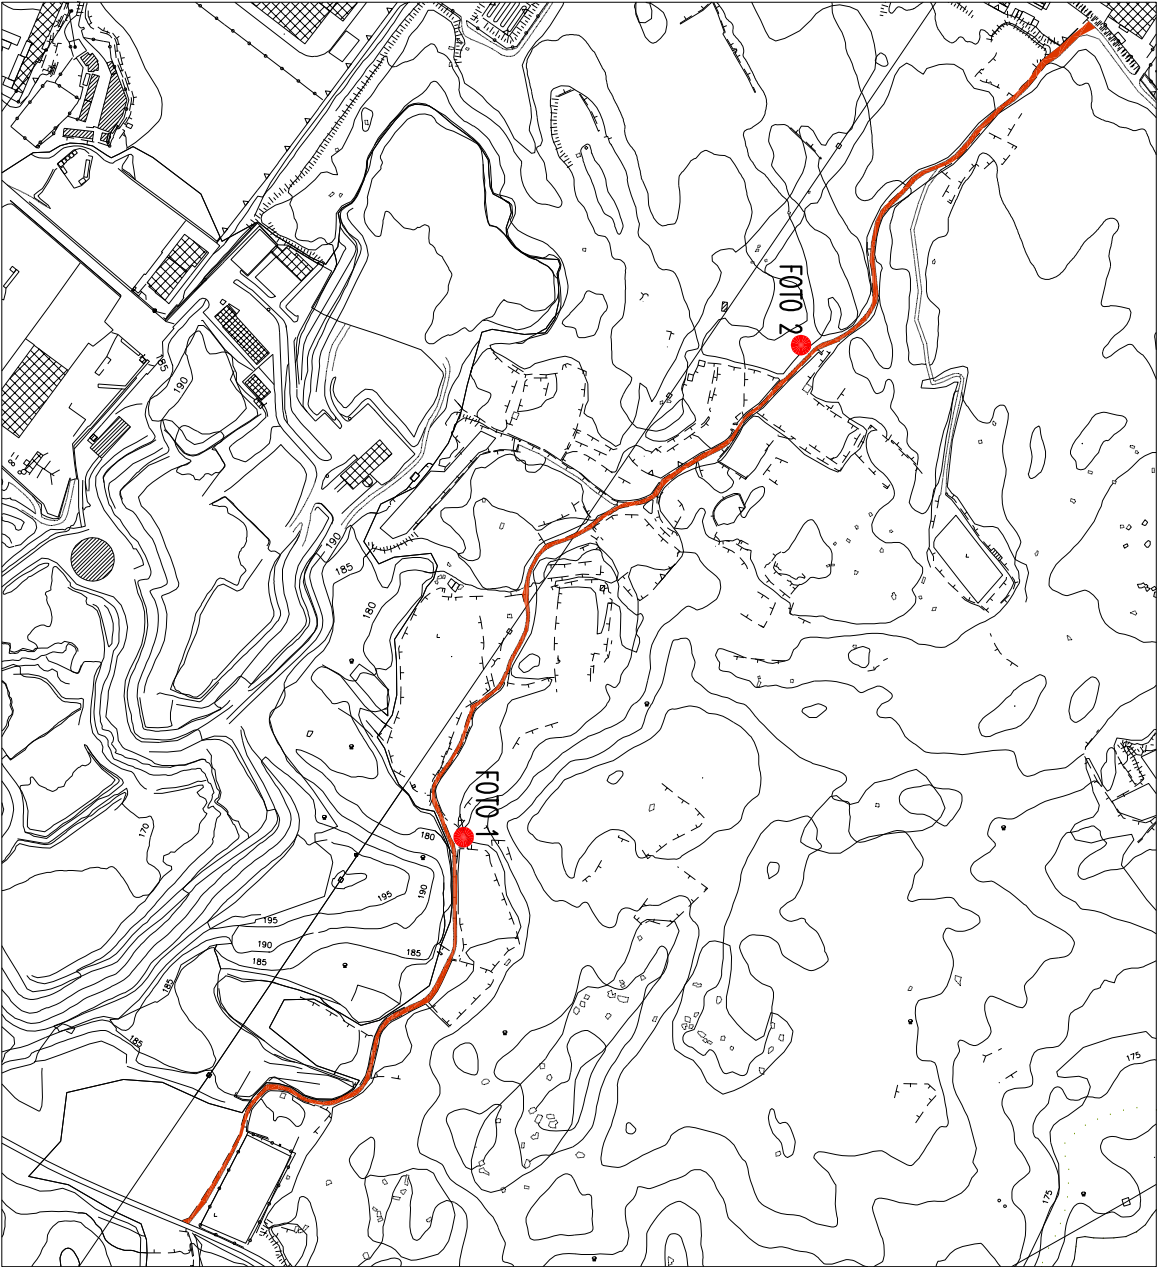


SCHEDA 16 – LAVINI DI MARCO
SITO: "STRADA DI MEZZO"

CFR. TAVOLE DI DETTAGLIO: COMPARTO 4
18 – TAV. 10A
19 – TAV. 10B
20 – TAV. 10C

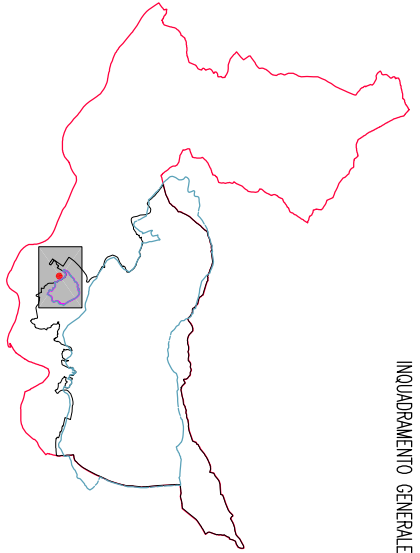

PLANIMETRIA CON INDIVIDUAZIONE DEL SITO – SCALA 1/5000

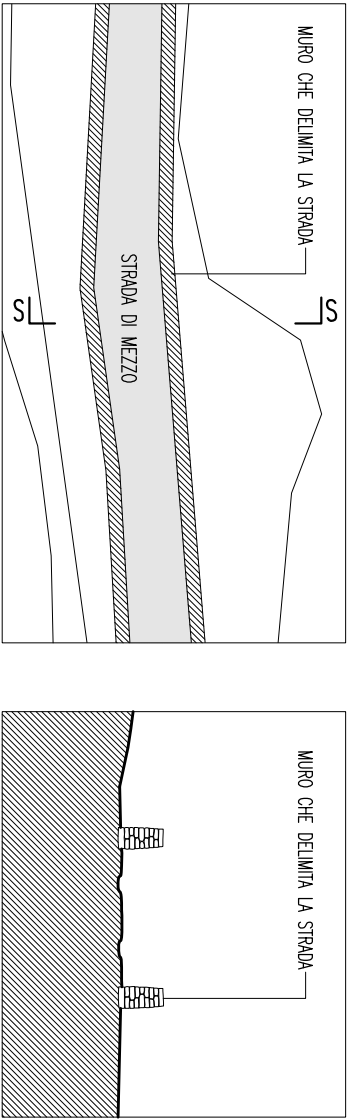


FOTO 1



- INTERVENTI PREVISTI**
1. INDIVIDUAZIONE DEL SITO;
 2. RILEVO TOPOGRAFICO DEL SITO;
 3. PULIZIA DEL SITO CON TAGLIO DI ARBUSTI;
 4. ESECUZIONE DELLE NECESSARIE OPERE DI CONSOLIDAMENTO SUI MURI CHE DELIMITANO LA STRADA;
 5. ESECUZIONE DEI NECESSARI RIPRISTINI E/O RICOSTRUZIONI SUI MURI CHE DELIMITANO LA STRADA;
 6. MANUTENZIONE DELLA STRADA.

FOTO 2



- INTERVENTI PREVISTI**
1. INDIVIDUAZIONE DEL SITO;
 2. RILEVO TOPOGRAFICO DEL SITO;
 3. PULIZIA DEL SITO CON TAGLIO DI ARBUSTI;
 4. ESECUZIONE DELLE NECESSARIE OPERE DI CONSOLIDAMENTO SUI MURI CHE DELIMITANO LA STRADA;
 5. ESECUZIONE DEI NECESSARI RIPRISTINI E/O RICOSTRUZIONI SUI MURI CHE DELIMITANO LA STRADA;
 6. MANUTENZIONE DELLA STRADA.

NOTE GENERALI:

- 1) TUTTI GLI INTERVENTI SONO SOTTOPOSTI AL RISPETTO DELLE NORMATIVE IN VIGORE, COMPRESO, SE RICHIESTO DALLE STESS, IL RILASCO DEL PARERE DEL SERVIZIO DI TUTELA PAESAGGISTICO AMBIENTALE E LA VALUTAZIONE DI INCIDENZA DEL SITO;
- 2) PER TUTTI GLI EDIFICI ESISTENTI E LE AREE NON EVIDENZATE DA SPECIFICA LEGENDA E INDICAZIONE, SI RIMANDA A QUANTO PREVISTO DAL P.R.G.

FONDAZIONE «PARCO BOTANICO DEL CENGO ALTO» – ROVERETO

COMUNE DI ROVERETO GIOVANNI MARZARI STUDIO PAESAGGISTICO PER LE AREE MONTE AGGIORNAMENTO
ZUSMA, CENGO ALTO, PISTE DEI DINOSAURI MARZO 05
E LAVINI DI MARCO
SCHEDA 16 – LAVINI DI MARCO
SITO "STRADA DI MEZZO" I SCALA 1/5000
PROVINCIA DI TRENTO
TEL. FAX. 0464/433166
E-MAIL: studiogiovannimarzari@tin.it

48