
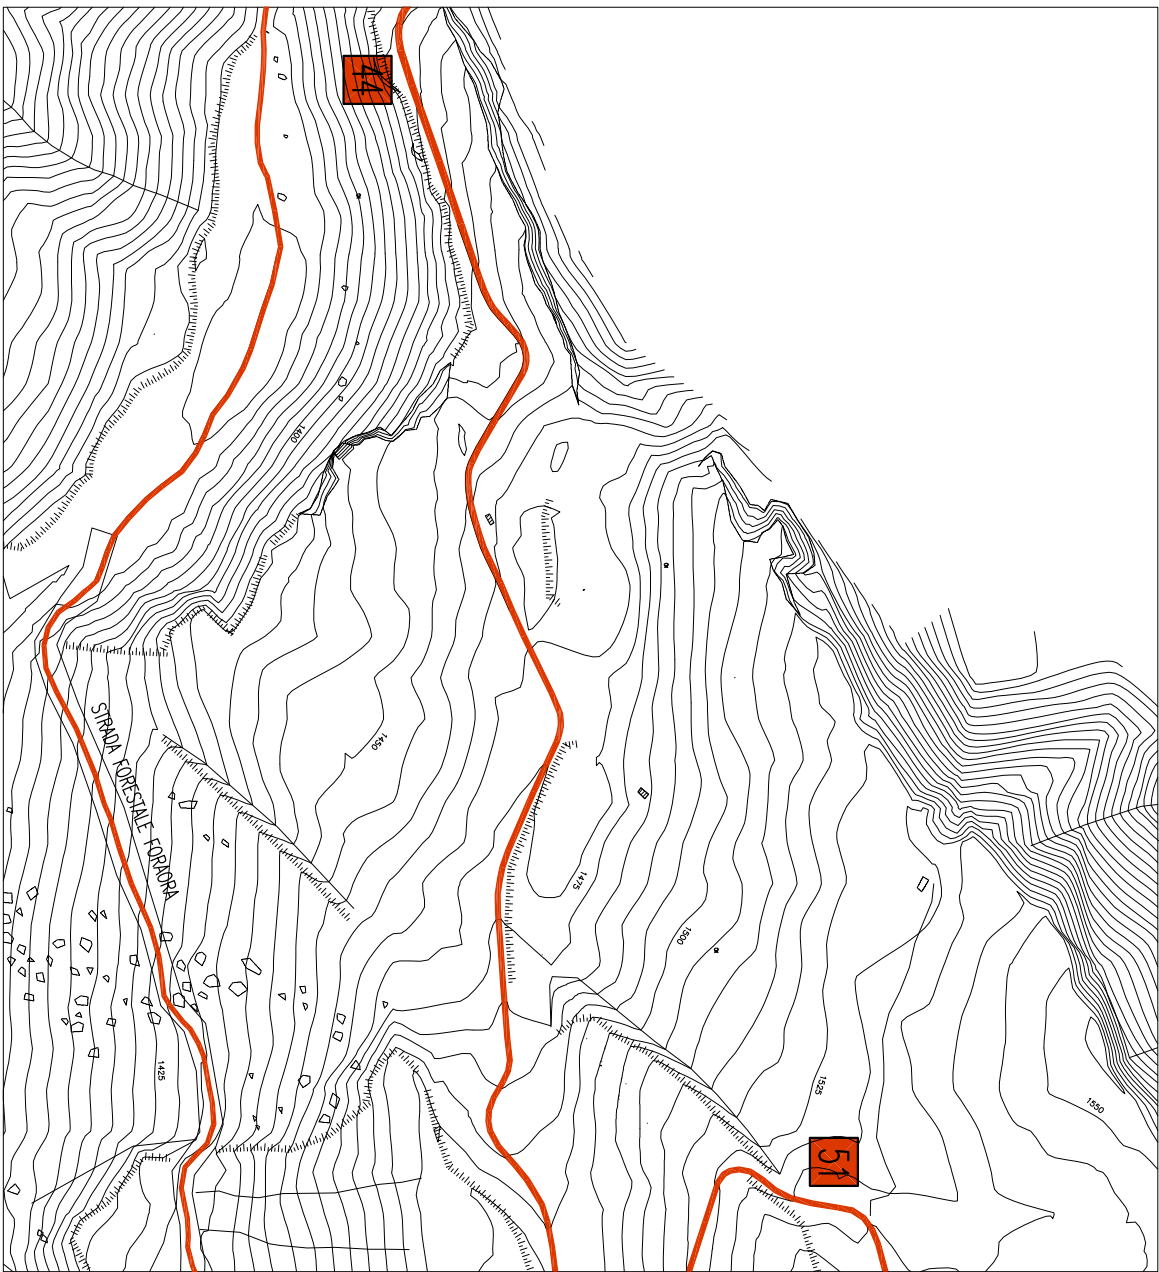


SCHEDA 04 – SITI STORICI
PERCORSO: ROVERETO ALBAREDO – MALGA ZUGNA

CFR. TAVOLE DI DETTAGLIO: COMPARTO 5
21 – TAV. 11A
22 – TAV. 11B
23 – TAV. 11C

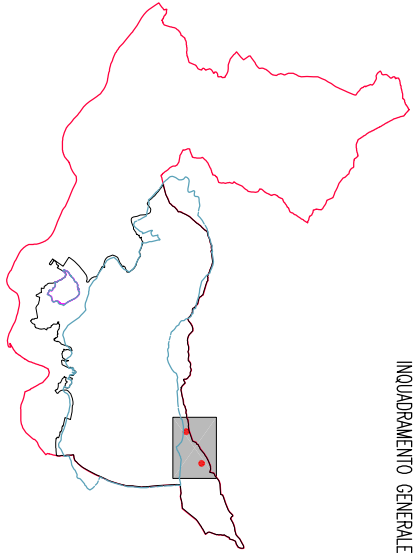

PLANIMETRIA CON INDIVIDUAZIONE DEI SITI – SCALA 1/5000

SITO 44. SBOCCO DELLA GALLERIA "IGURIA"



- INTERVENTI PREVISTI**
1. INDIVIDUAZIONE DEL SITO;
 2. RILEVO TOPOGRAFICO DEL SITO;
 3. RILEVO METRICO DEL MANUFATTO;
 4. PULIZIA DEL SITO CON TAGLIO DI ARBUSTI;
 5. PULIZIA DELL'INTERNO DEL MANUFATTO;
 6. ESECUZIONE DELLE NECESSARIE OPERE DI CONSOLIDAMENTO DEL MANUFATTO;
 7. APPOSIZIONE DI TARGHE SEGNALETICHE CON INDICAZIONI RELATIVE AL MANUFATTO;
 8. MANUTENZIONE DEL MANUFATTO.

SITO 51. POSTAZIONE DI MITRAGLIATRICE IN CAVERNA



- INTERVENTI PREVISTI**
1. INDIVIDUAZIONE DEL SITO;
 2. RILEVO TOPOGRAFICO DEL SITO;
 3. RILEVO METRICO DEL MANUFATTO;
 4. RILEVO CRITICO DEL MANUFATTO;
 5. PULIZIA DEL SITO CON TAGLIO DI ARBUSTI;
 6. PULIZIA DELL'INTERNO DEL MANUFATTO;
 7. ESECUZIONE DELLE NECESSARIE OPERE DI CONSOLIDAMENTO DEL MANUFATTO;
 8. ESECUZIONE DEI NECESSARI RIPRISTINI;
 9. APPOSIZIONE DI TARGHE SEGNALETICHE CON INDICAZIONI RELATIVE AL MANUFATTO;
 10. MANUTENZIONE DEL SITO E DEL MANUFATTO.

NOTE GENERALI:

- 1) TUTTI GLI INTERVENTI SONO SOTTOPOSTI AL RISPETTO DELLE NORMATIVE IN VIGORE, COMPRESO, SE RICHiesto DALLE STESS, IL RILASCO DEL PARERE DEL SERVIZIO DI TUTELA PAESAGGISTICO AMBIENTALE E LA VALUTAZIONE DI INCIDENZA DEL S.I.C.;
- 2) PER TUTTI GLI EDIFICI ESISTENTI E LE AREE NON EVIDENZiate DA SPECIFICA LEGENDA E INDICAZIONE, SI RIMANDA A QUANTO PREVISTO DAL P.R.G.

FONDAZIONE «PARCO BOTANICO DEL CENGIO ALTO» – ROVERETO

COMUNE DI ROVERETO GIOVANNI MARZARI STUDIO PAESAGGISTICO PER LE AREE MONTE AGGIORNAMENTO
ARCHITETTO ZUGNA, CENGIO ALTO, PISTE DEI DINOSAURI MARZO 05
E LAVINI DI MARCO
30068 ROVERETO (TN)-VA OSTEL DUNITZ
TEL. FAX. 0464/433066
E-MAIL. studiogiovannimarzari.it
PROVINCIA DI TRENTO SCHEDA 04 SITI STORICI
SITI 44 – 51 SCALA 1/5000

36