


SCHEDA 14 – SITI PALEONTOLOGICI
SITO 4: "COLATO INFERIORI"

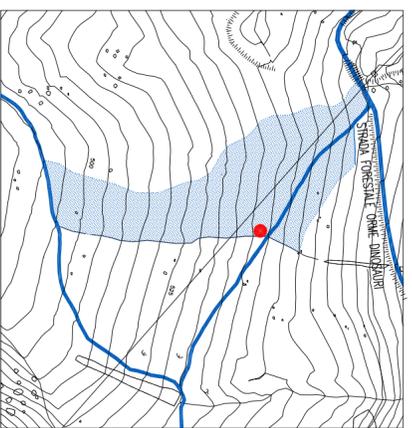


PLANIMETRIA CON INDIVIDUAZIONE DEL SITO – SCALA 1/5000



INDIVIDUAMENTO GENERALE

GR. TAVOLE DI DETTAGLIO: COMPARTO 3
15 – TAV. 09A
16 – TAV. 09B
17 – TAV. 09C

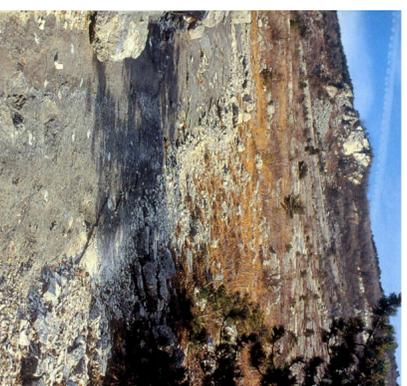


VEDUTA DEL COLATO INFERIORI




ORMA DI DINOSAURO

- INTERVENTI PREVISTI**
1. INDIVIDUAZIONE DEL SITO;
 2. RILIEVO TOPOGRAFICO DEL SITO;
 3. PULIZIA DEL SITO DA DETRITI E DA VEGETALI;
 4. REALIZZAZIONE DI UNA STRUTTURA A PROTEZIONE DELLE ORME DA COSTRUIRE IN FERRO, LEGNO E MATERIALI TRASPARENTI PER LA COPERTURA (H max 3,00m)
 5. REALIZZAZIONE DEL MURO DI PROTEZIONE DELLE ORME PER ENTRARE COLI EFFETTI EROSI DEI DETRITI E DELL'ACQUA;
 6. REALIZZAZIONE, A MONTE DEL MURO, DI UNA CANALINA IN C/S PER L'ALLONTANAMENTO DELL'ACQUA E PER LA RACCOLTA DEI DETRITI;
 7. REALIZZAZIONE DI PARPETTI METALLICI A PROTEZIONE DEI GRUPPI PRINCIPALI DI ORME.

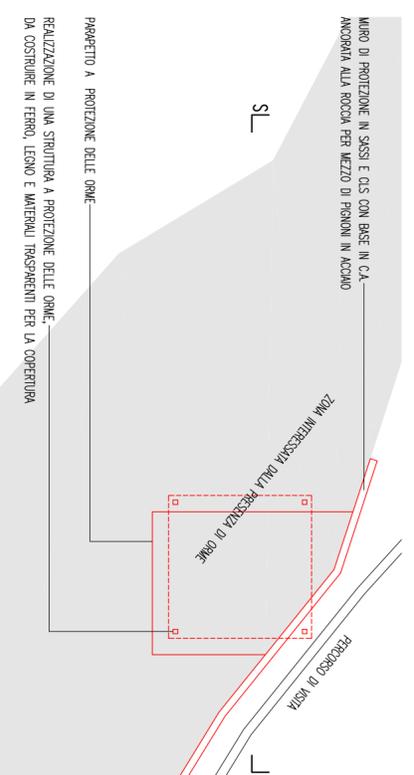

PLANIMETRIA DI DETTAGLIO DELL'AMBITO DI INTERVENTO – SCALA 1/200

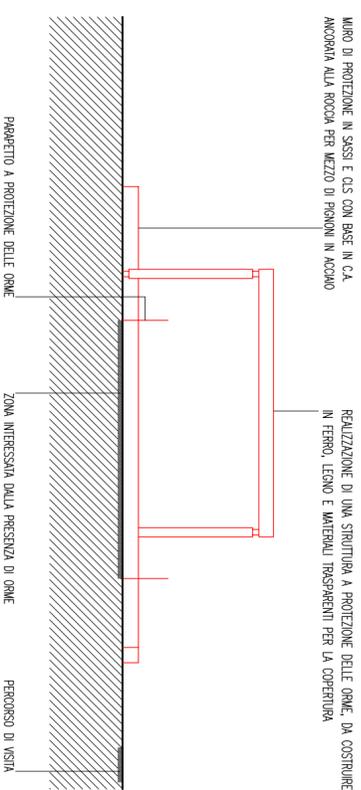

SEZIONE DI DETTAGLIO DELL'AMBITO DI INTERVENTO – SCALA 1/100

NOTE GENERALI:

- 1) TUTTI GLI INTERVENTI SONO SOTTOPOSTI AL RISERVO DELLA NORMATIVA IN VIGORE, COMPRESO, SE RICHIESTO DALLE STESSE, IL RILASCO DEL PAGERE DEL SERVIZIO DI TUTELA PRESSIONATO AMBIENTALE E LA VALUTAZIONE DI INCIDENZA DEL SITO;
- 2) PER TUTTI GLI EDIFICI ESISTENTI E LE AREE NON EVIDENZIANTE DA SPECIFICA LEGENDA E INDICAZIONE, SI RIMANDA A QUANTO PRECISATO DAL P.R.C.

FONDAZIONE «PARCO BOTANICO DEL CENGIO ALTO» – ROVERETO

COMUNE DI ROVERETO GIOVANNI MARZARI STUDIO PAESAGGISTICO PER LE AREE MONTE AGGIORNAMENTO
46 ARCHITETTO ZUANA, CENGIO ALTO, PISTE DEI DINOSAURI MARZO 05
PROVINCIA DI TRENTO STUDIO PAESAGGISTICO PER LE AREE MONTE AGGIORNAMENTO
E-MAIL: studiogm@marzari.it SITO 4 SITI PALEONTOLOGICI
TEL. FAX: 0464/433166
38068 ROVERETO (TN) - VIA OSTEL D'INTE 2