




### Sviluppo muri di confine:

A-B-C	59.2 m
D-E	34.7 m
F-G	33.1 m
H-I-L	86.1 m
M-N-O	69.4 m
P-Q	26.6 m

Sezione fondazione e muro in c.a. variabile  
scala 1:25

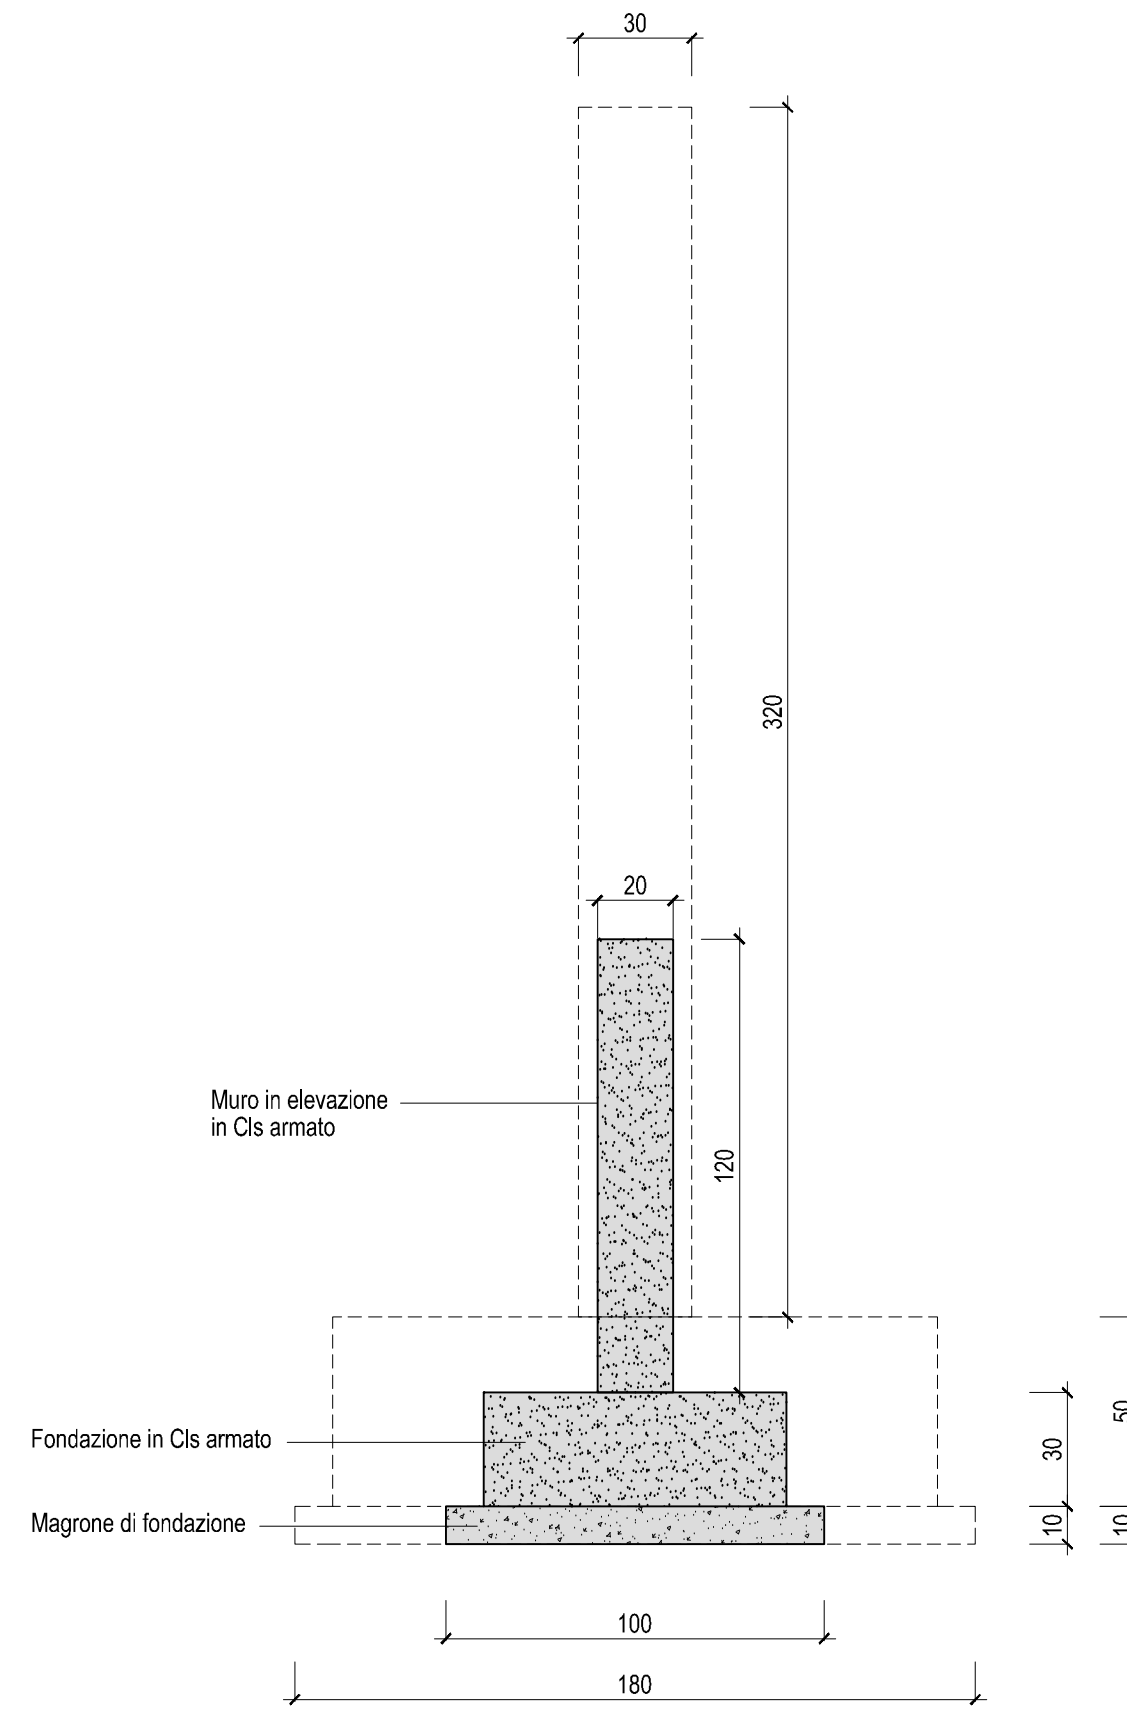

Muro in C.A.  
spessore variabile da cm 20 a cm 30  
altezza variabile da cm 120 a cm 480

Fondazione in C.A.  
base variabile da cm 80 a cm 160  
altezza variabile da cm 30 a cm 50

Legenda:

— muro di confine tra proprietà pubblica e privata

**note:**

TAV. 39

committente: PRESTIGE HOUSE srl  
Campo di Trens – BZ  
Zona Artigianale Raifenstein,17

oggetto: COMUNE DI ROVERETO  
PIANO DI LOTTIZZAZIONE NR. 5  
MASTER TOOLS

avola: MURI DI RECINZIONE  
TRA AREA PUBBLICA  
E PRIVATA

Escala: 1:250

data: agosto 2015 Prot. nr. 0041703  
28/10/2014

n. commessa.	13-265
--------------	--------

agg.to:	aprile 2016
---------	-------------





**Baldessari e Baldessari**

corso rosmi, 53/2 via pontaccio, 19  
- 38068 rovereto I - 20121 milano  
+39 0464 437777 tf +39 02 87213618  
fax +39 0464 437702  
info@baldessariebaldessari.it  
[www.baldessariebaldessari.it](http://www.baldessariebaldessari.it)