


ESTRATTO MAPPA CATASTALE CONFORME AL TIPO DI FRAZIONAMENTO NR. 281/2014
1:1000



SUPERFICI DISTINTE AREE CEDUTE
1:500

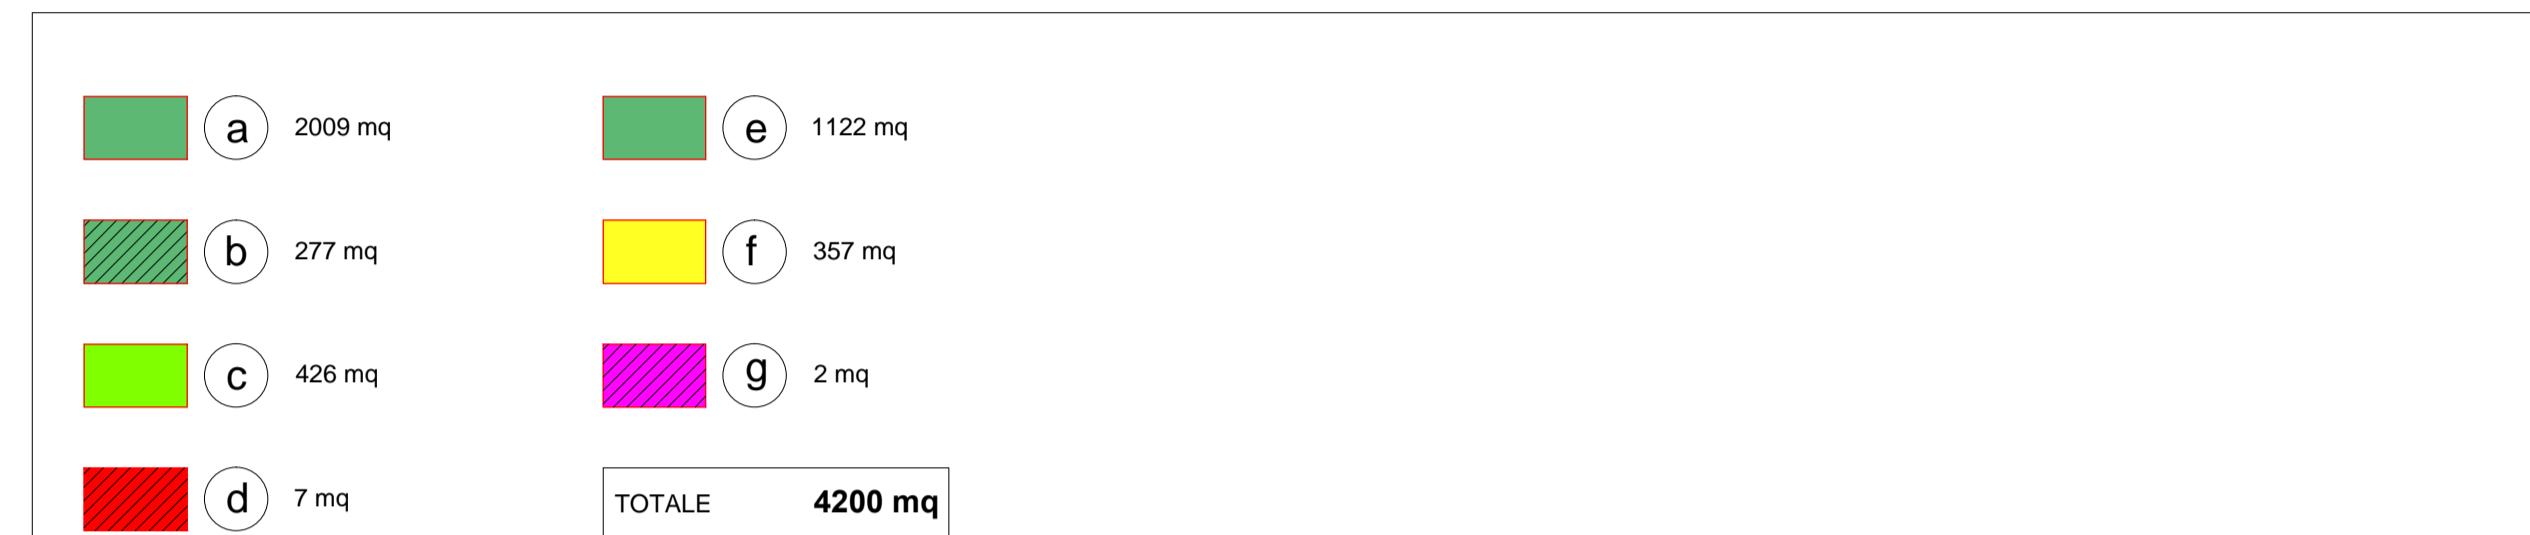

note:
p.ed. 2988 = 10.646 m²
p.ed. 2154/3 = 548 m²
p.ed. 2154/4 = 6 m²
TOTALE = 11.200 m²

n. tavola: TAV. 02 /1
committente: PRESTIGE HOUSE srl
Campi di Trens - BZ
Zona Artigianale Ralifstein, 17

oggetto: COMUNE DI ROVERETO
PIANO DI LOTTIZZAZIONE NR. 5
MASTER TOOLS

tavola: SUPERFICI DISTINTE
AREE CEDUTE

scala: 1:500

data: luglio 2014 Prot. nr. 0041703
28/10/2014

n. commessa: 13-265

agg.to: aprile 2016
maggio 2017

consulenti:

collaboratori:

disegnatore: fn

NR PROGR.:

Baldessari e Baldessari