
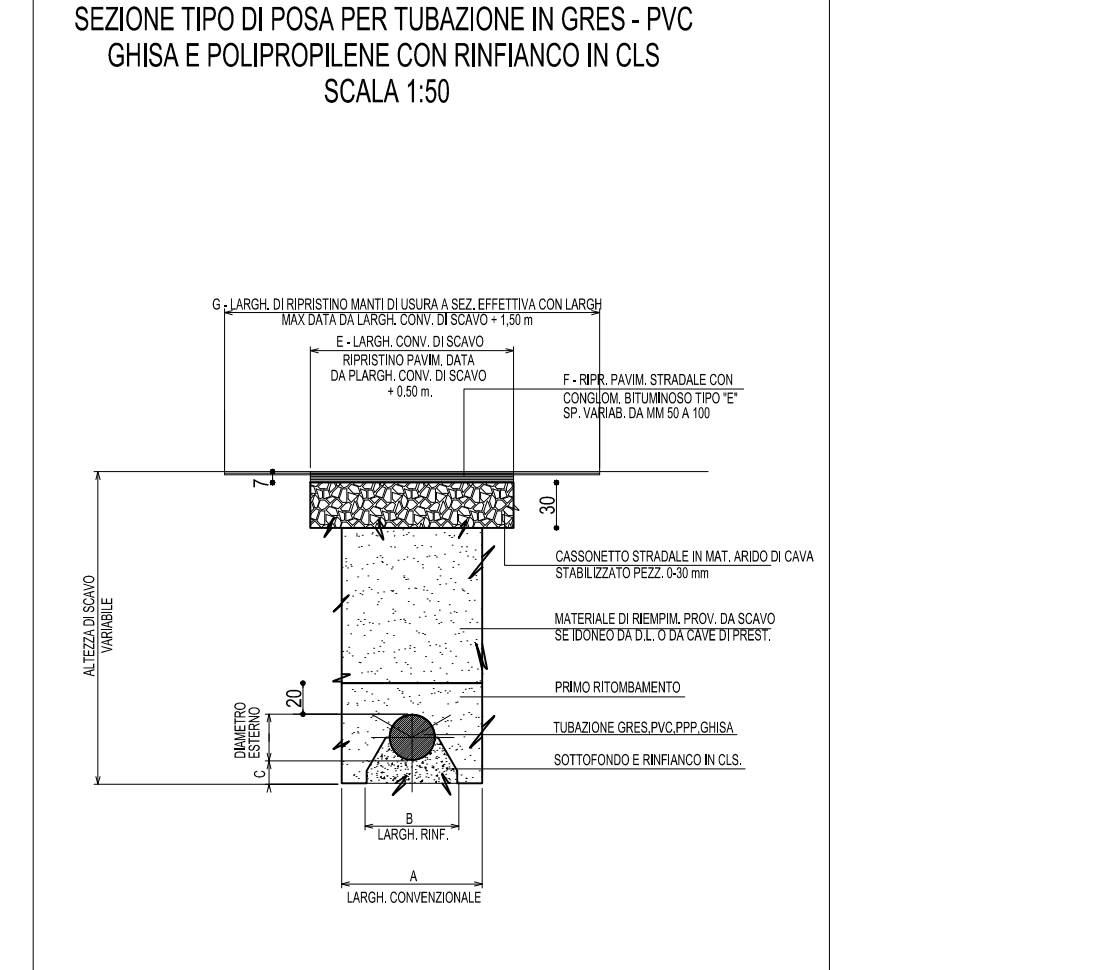
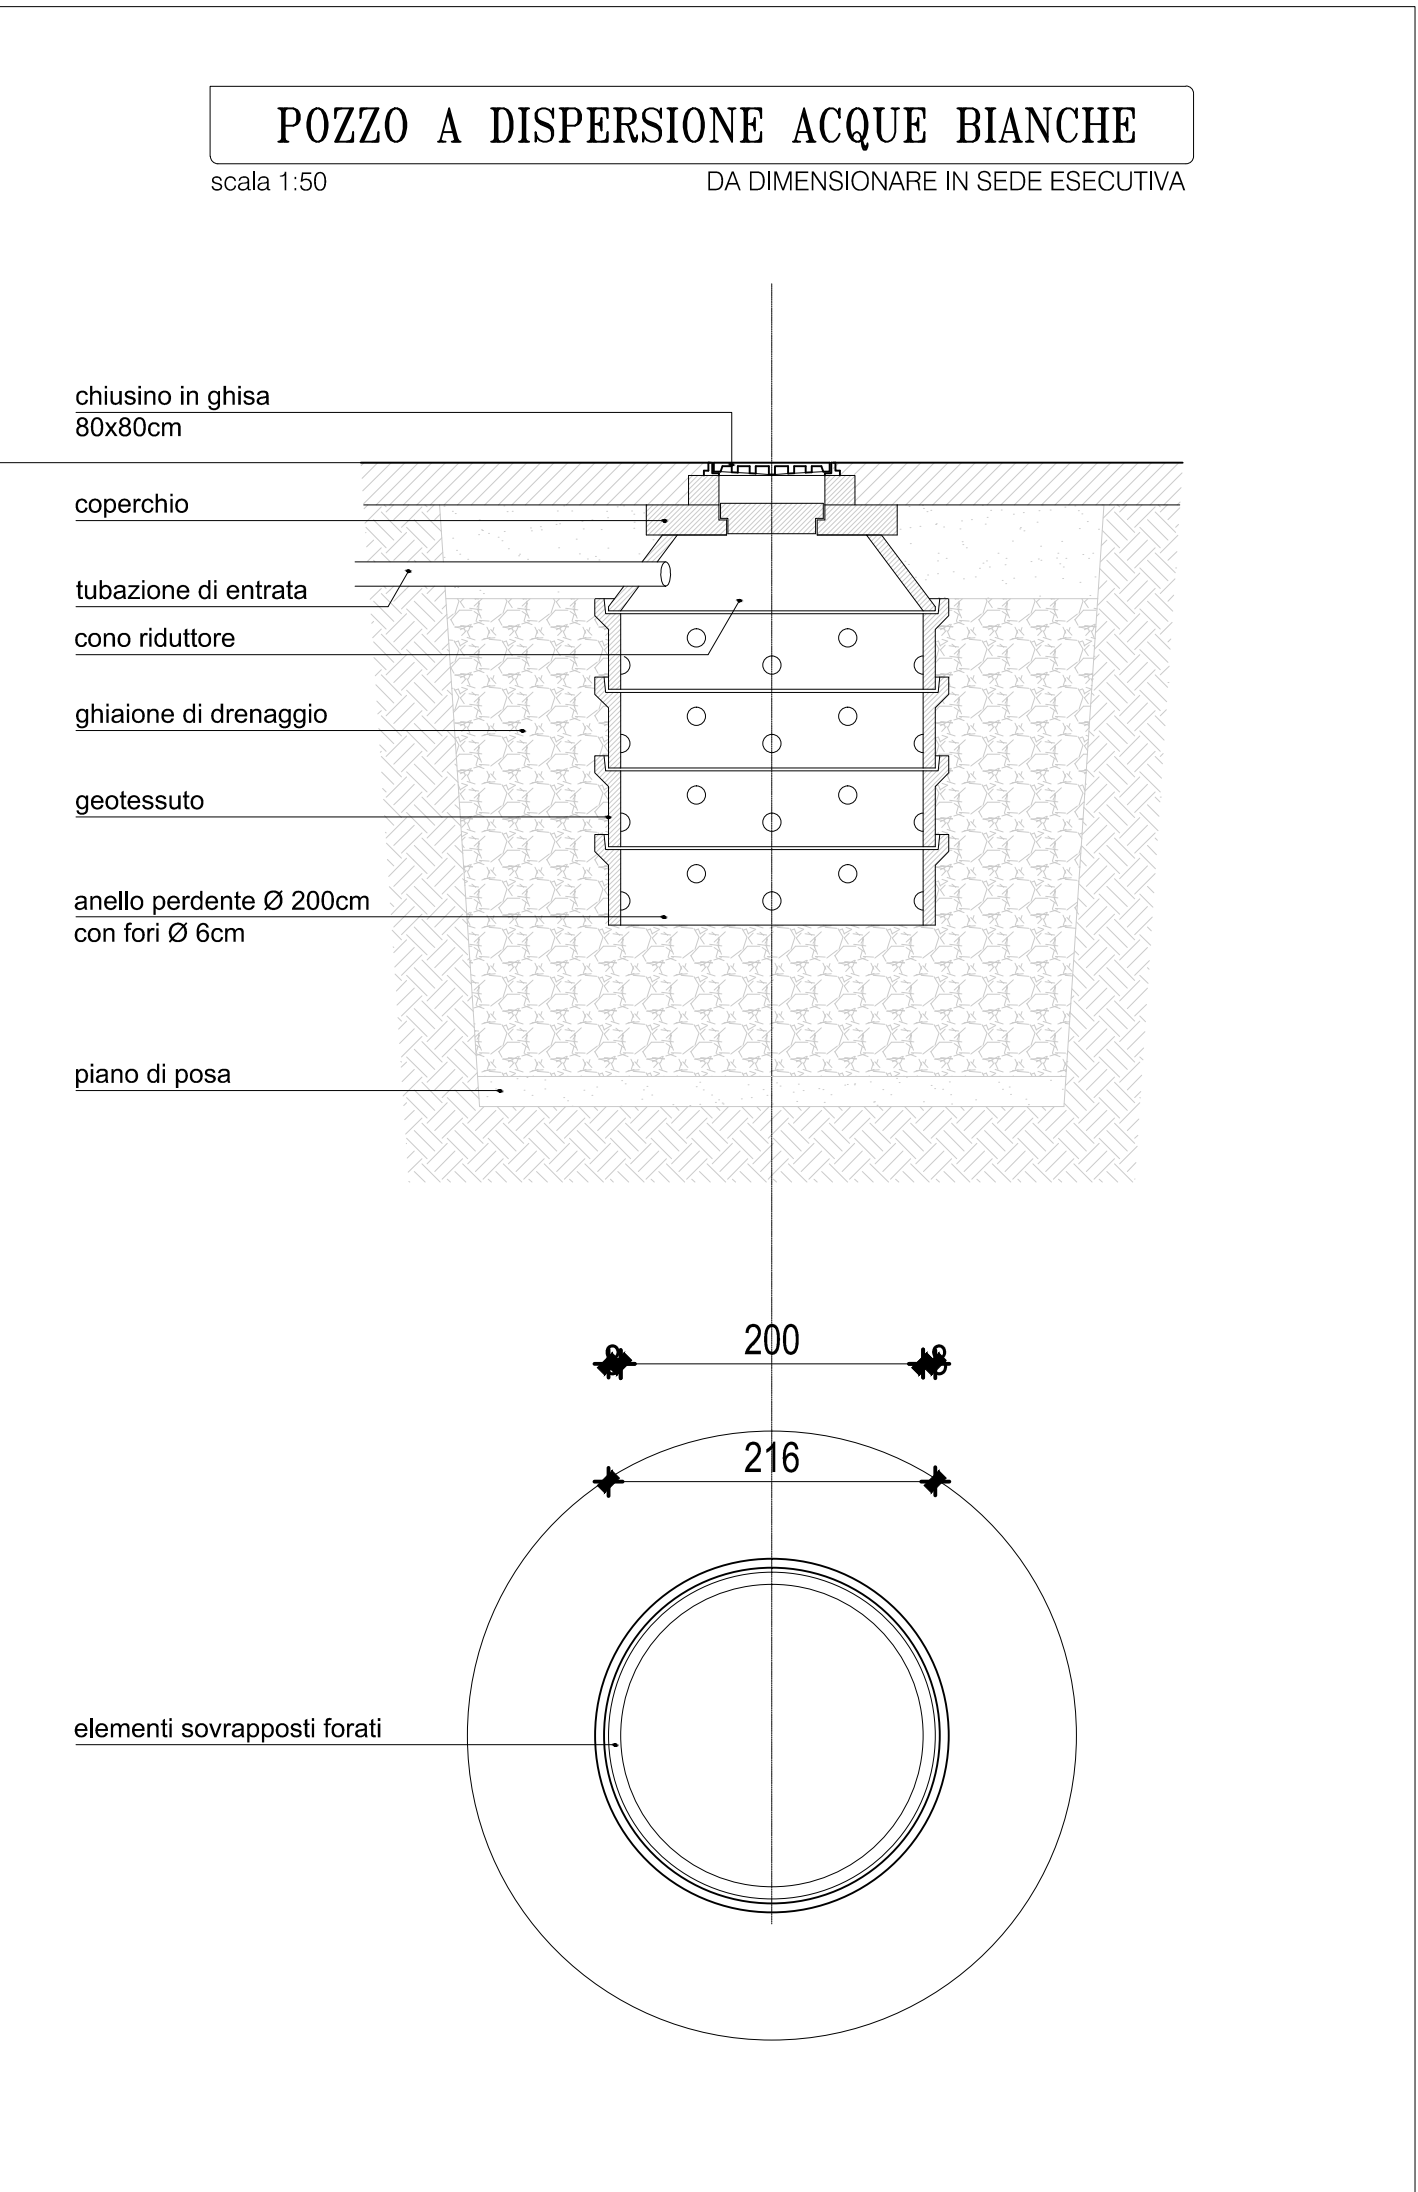
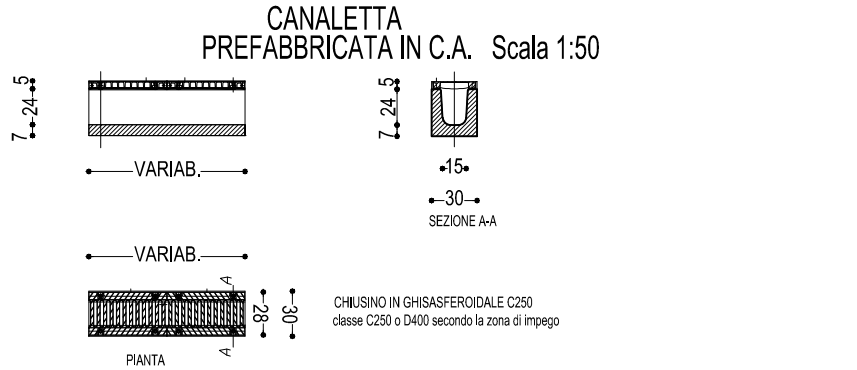
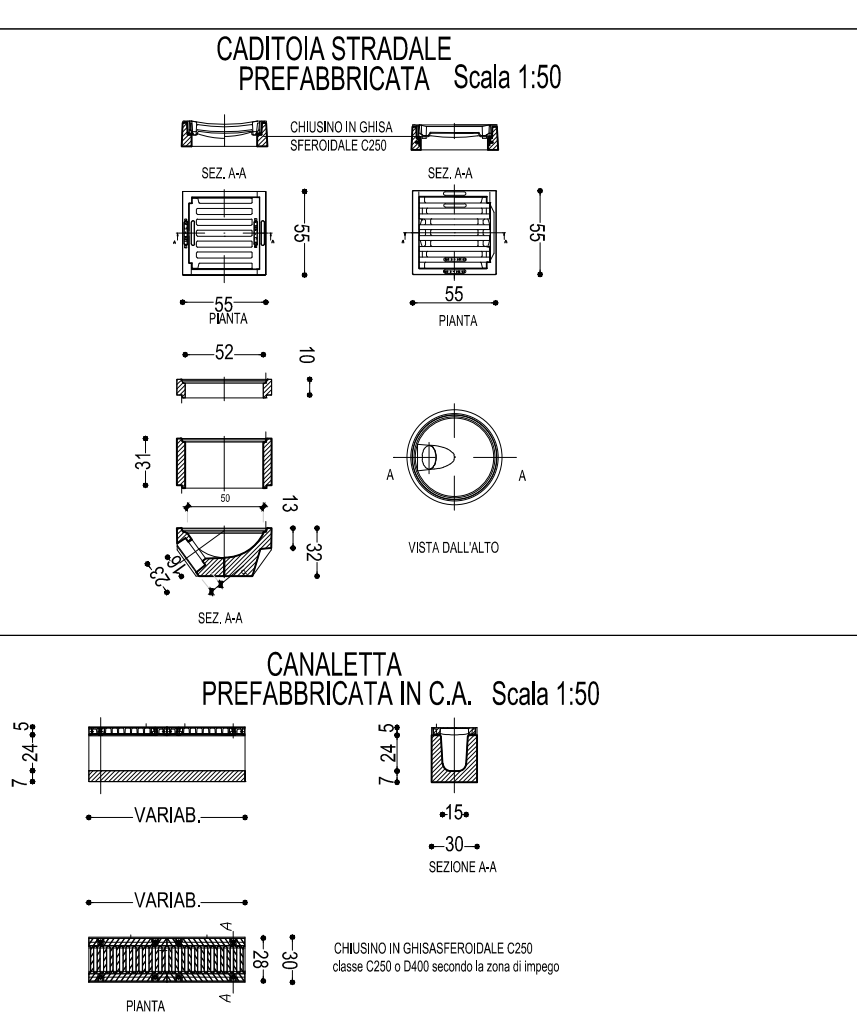
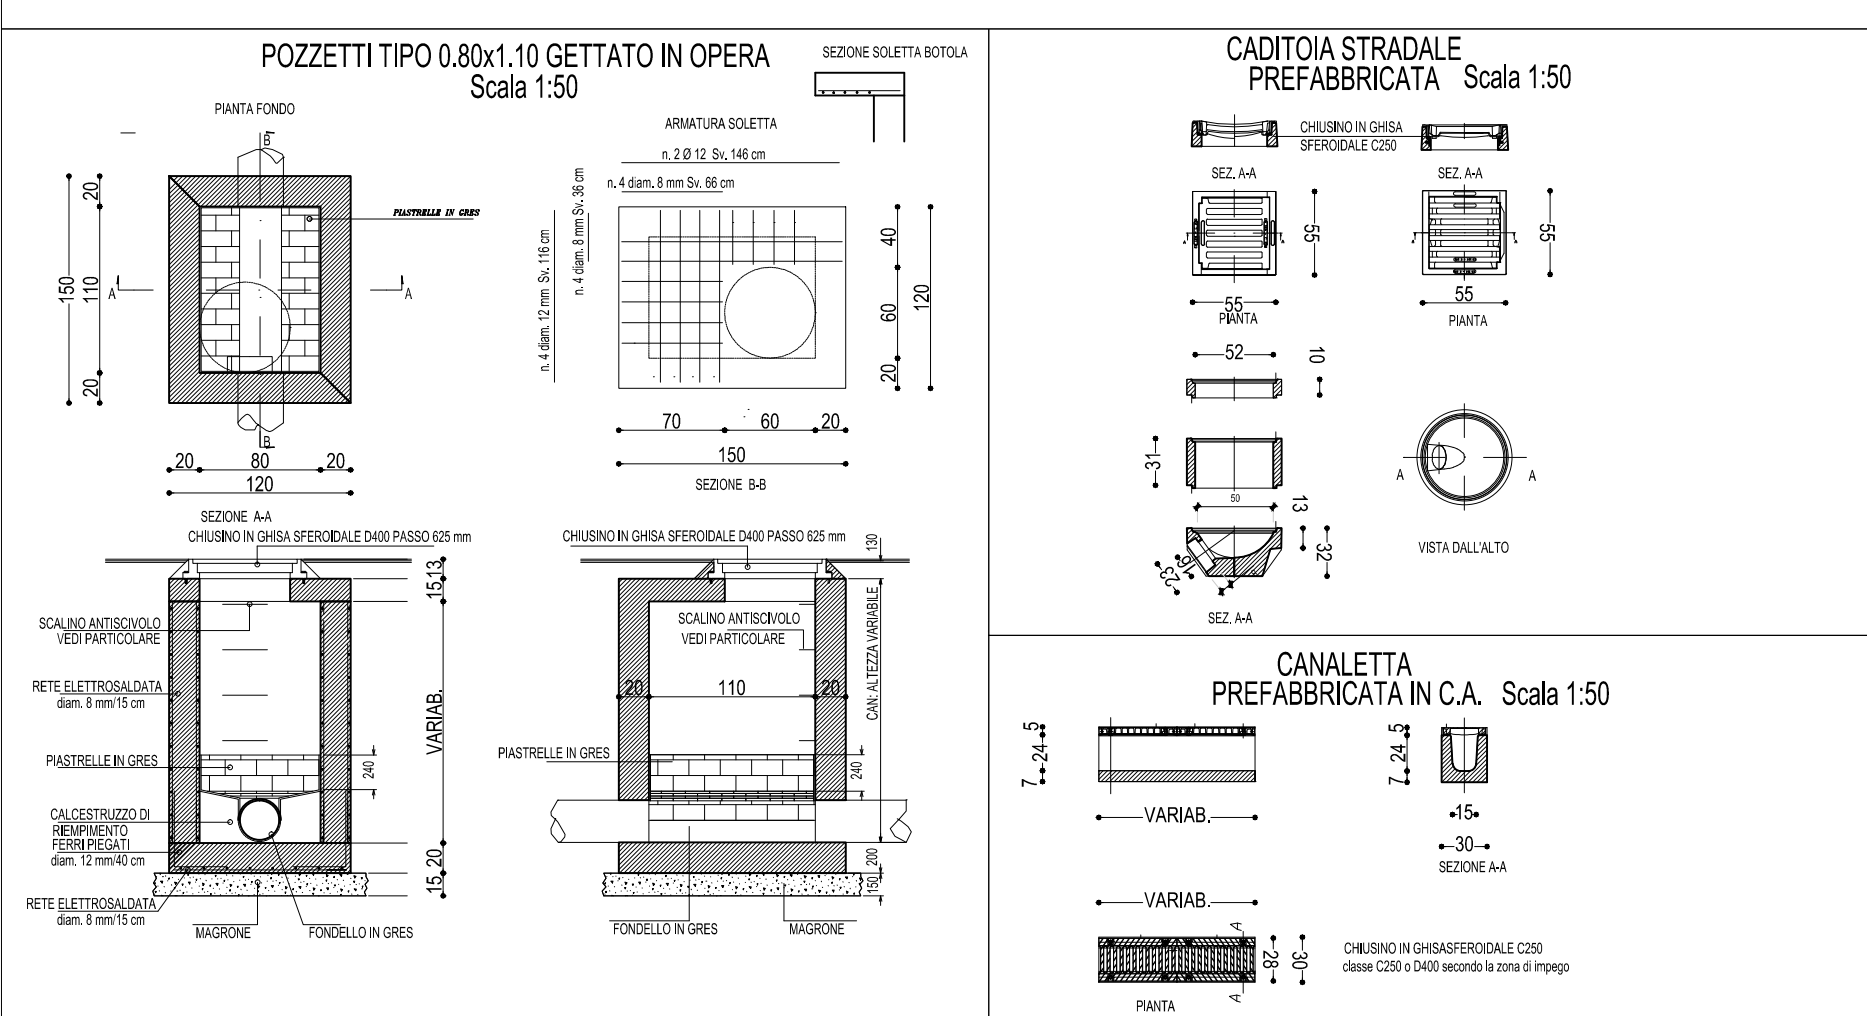
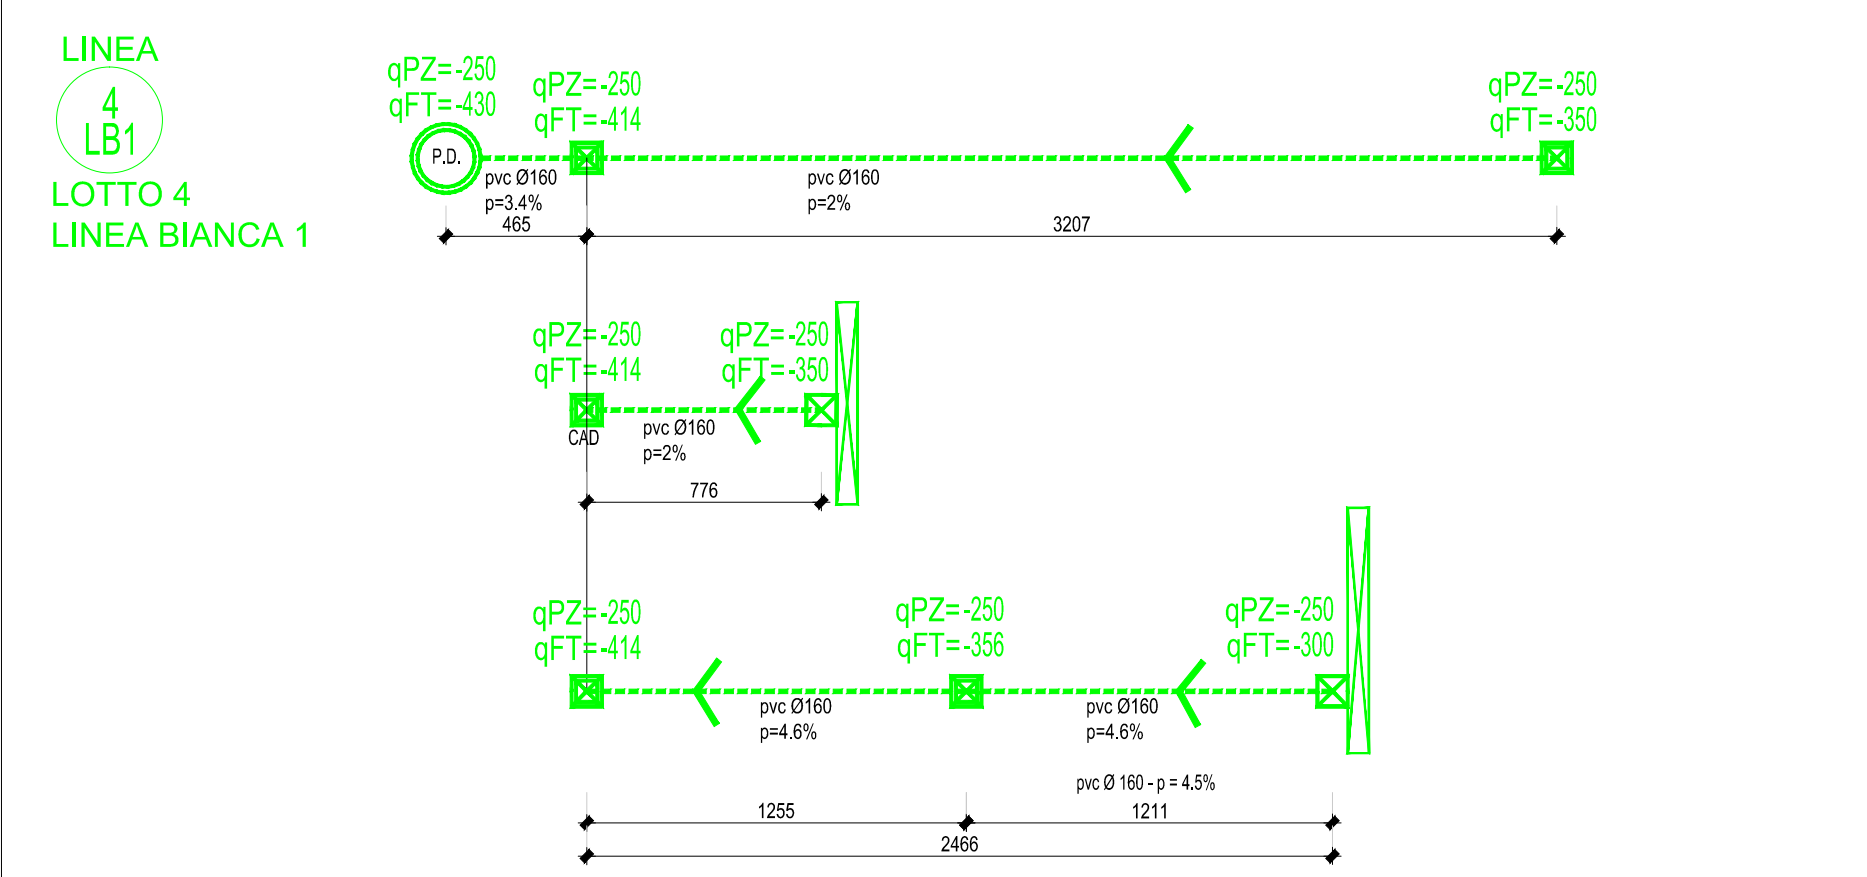
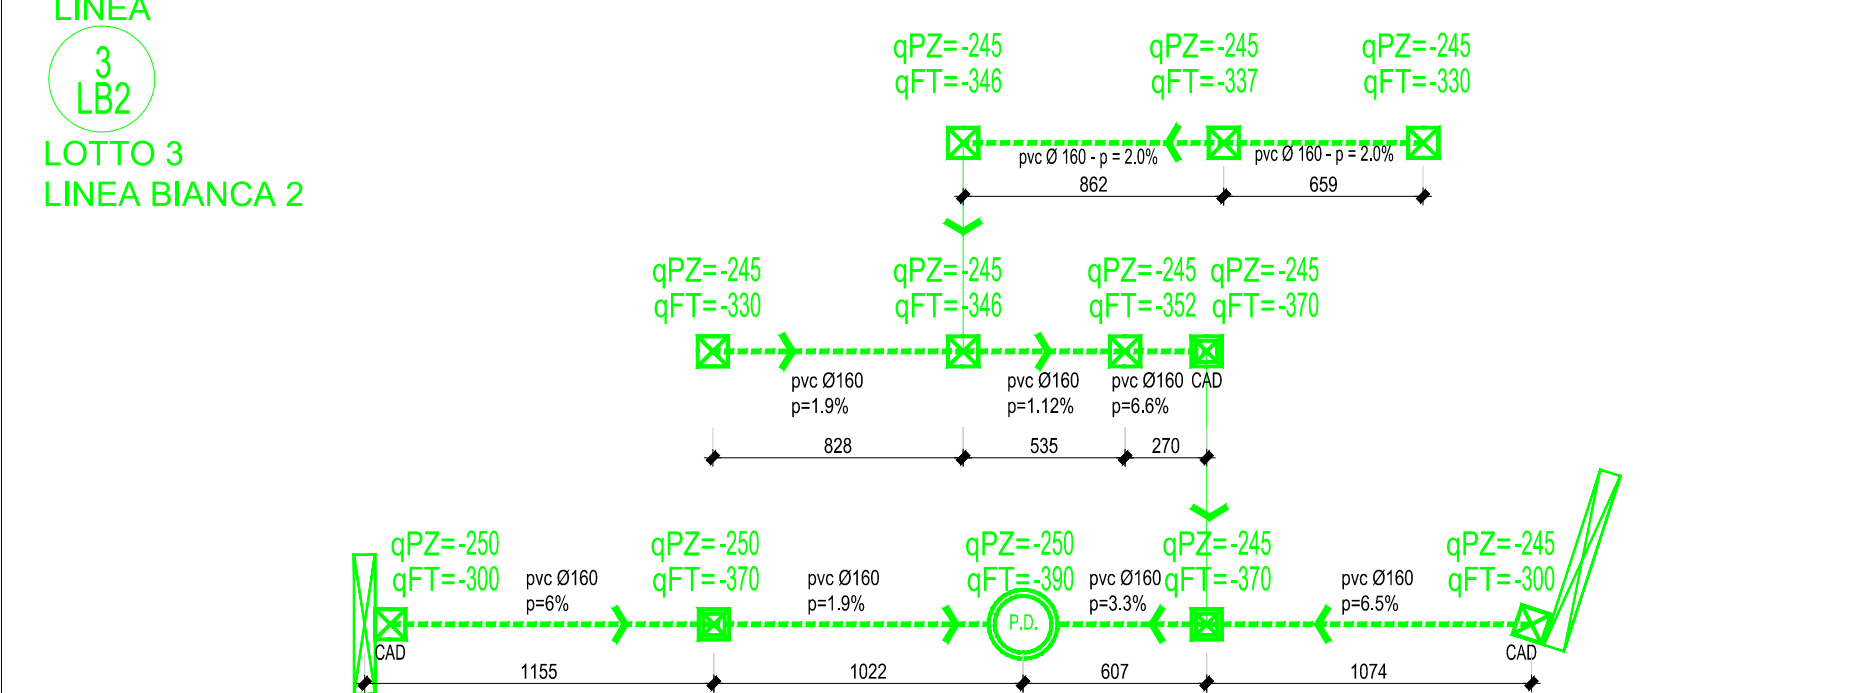
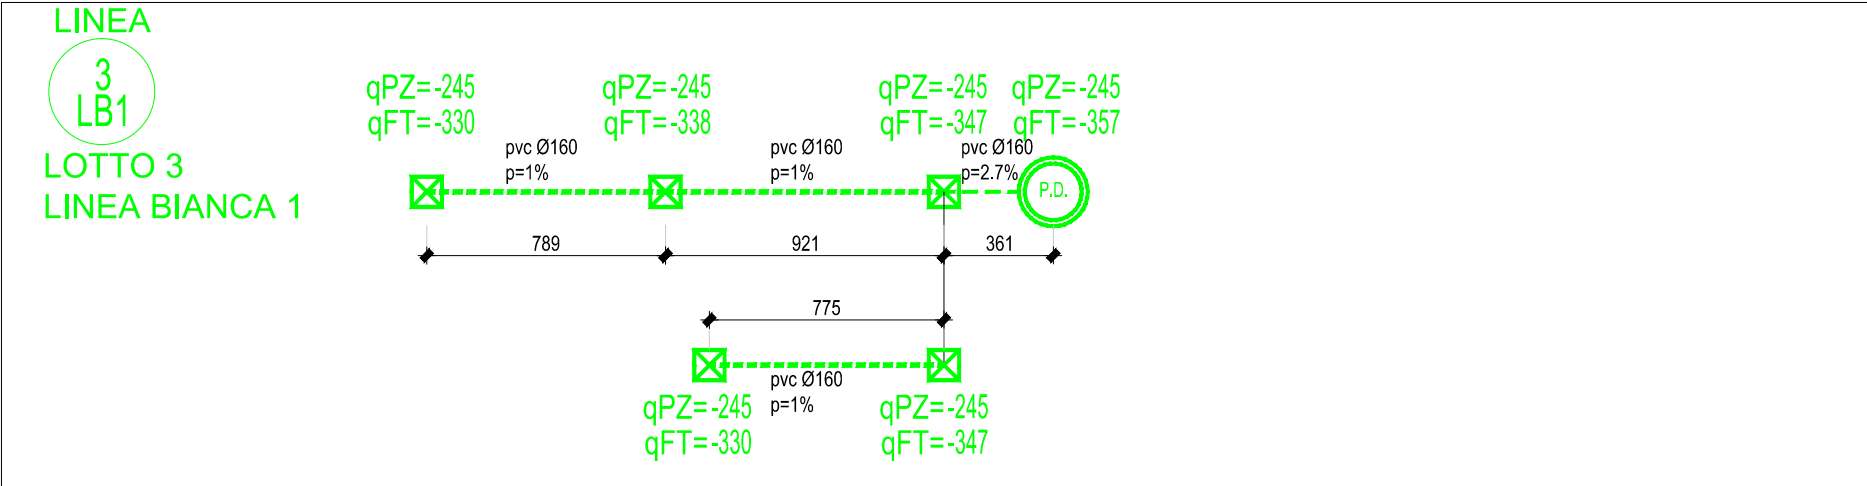
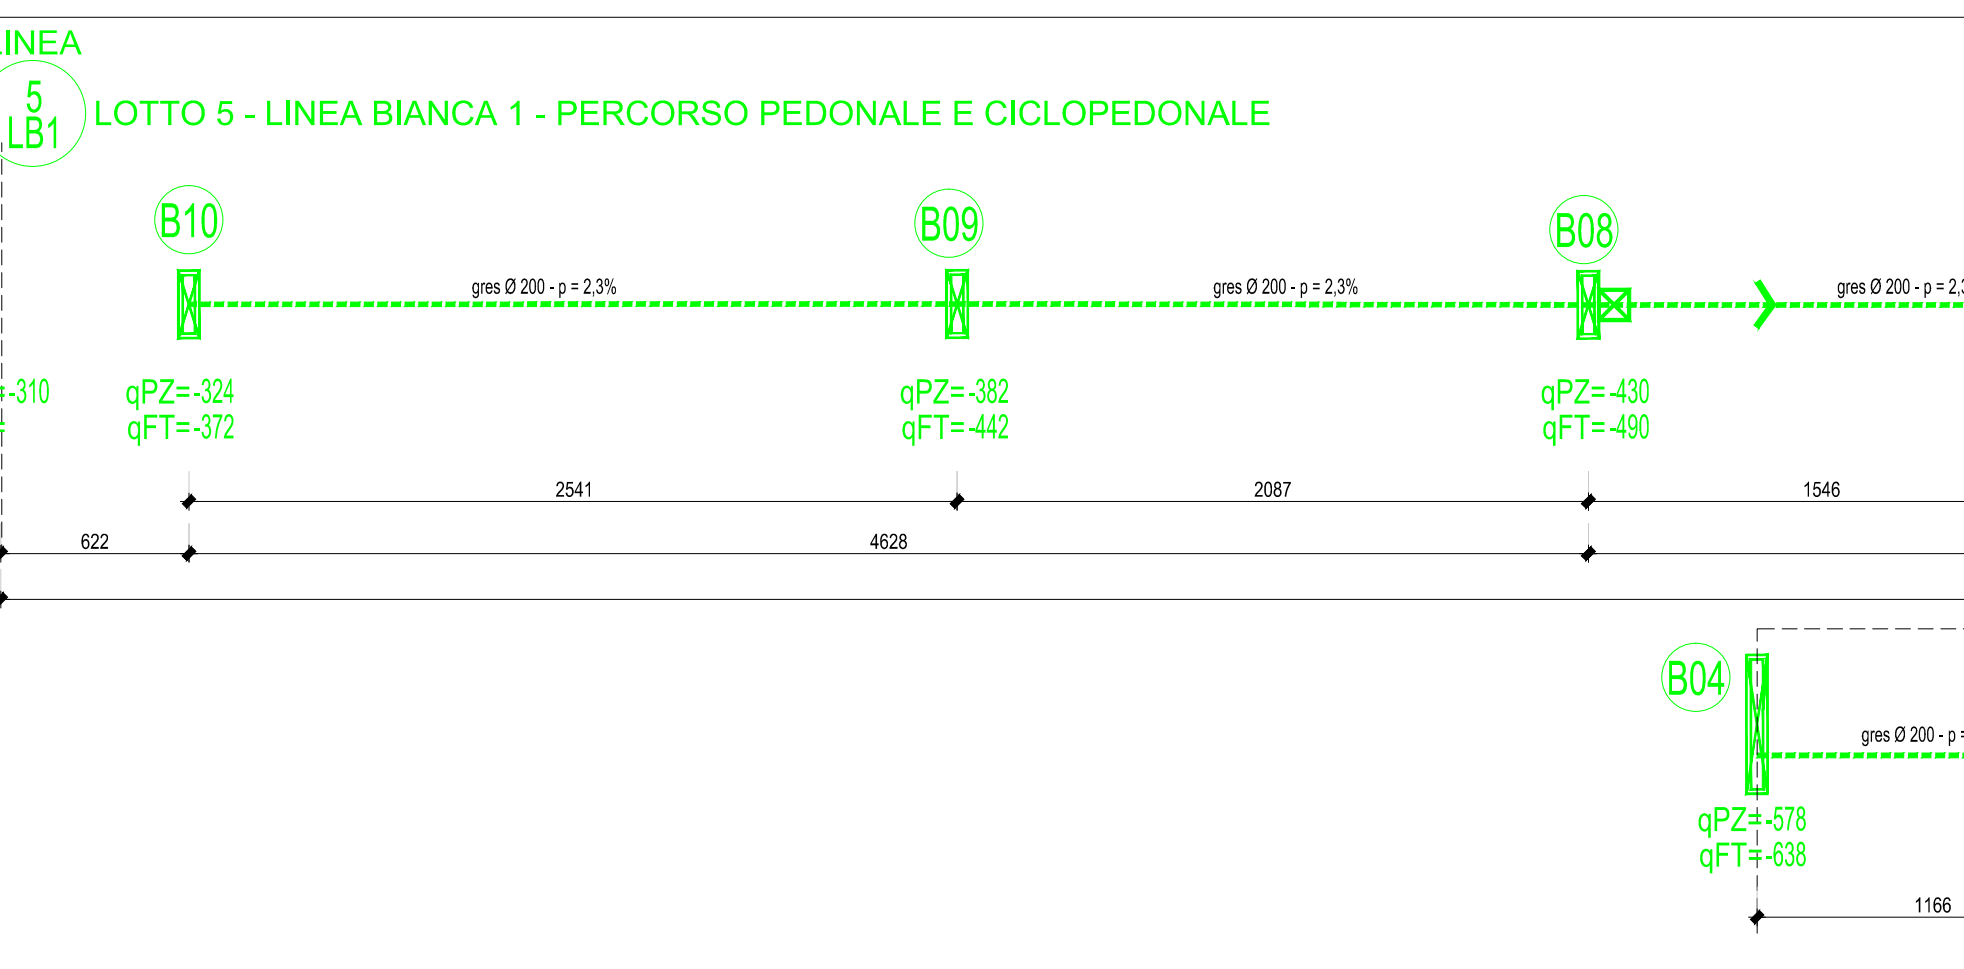
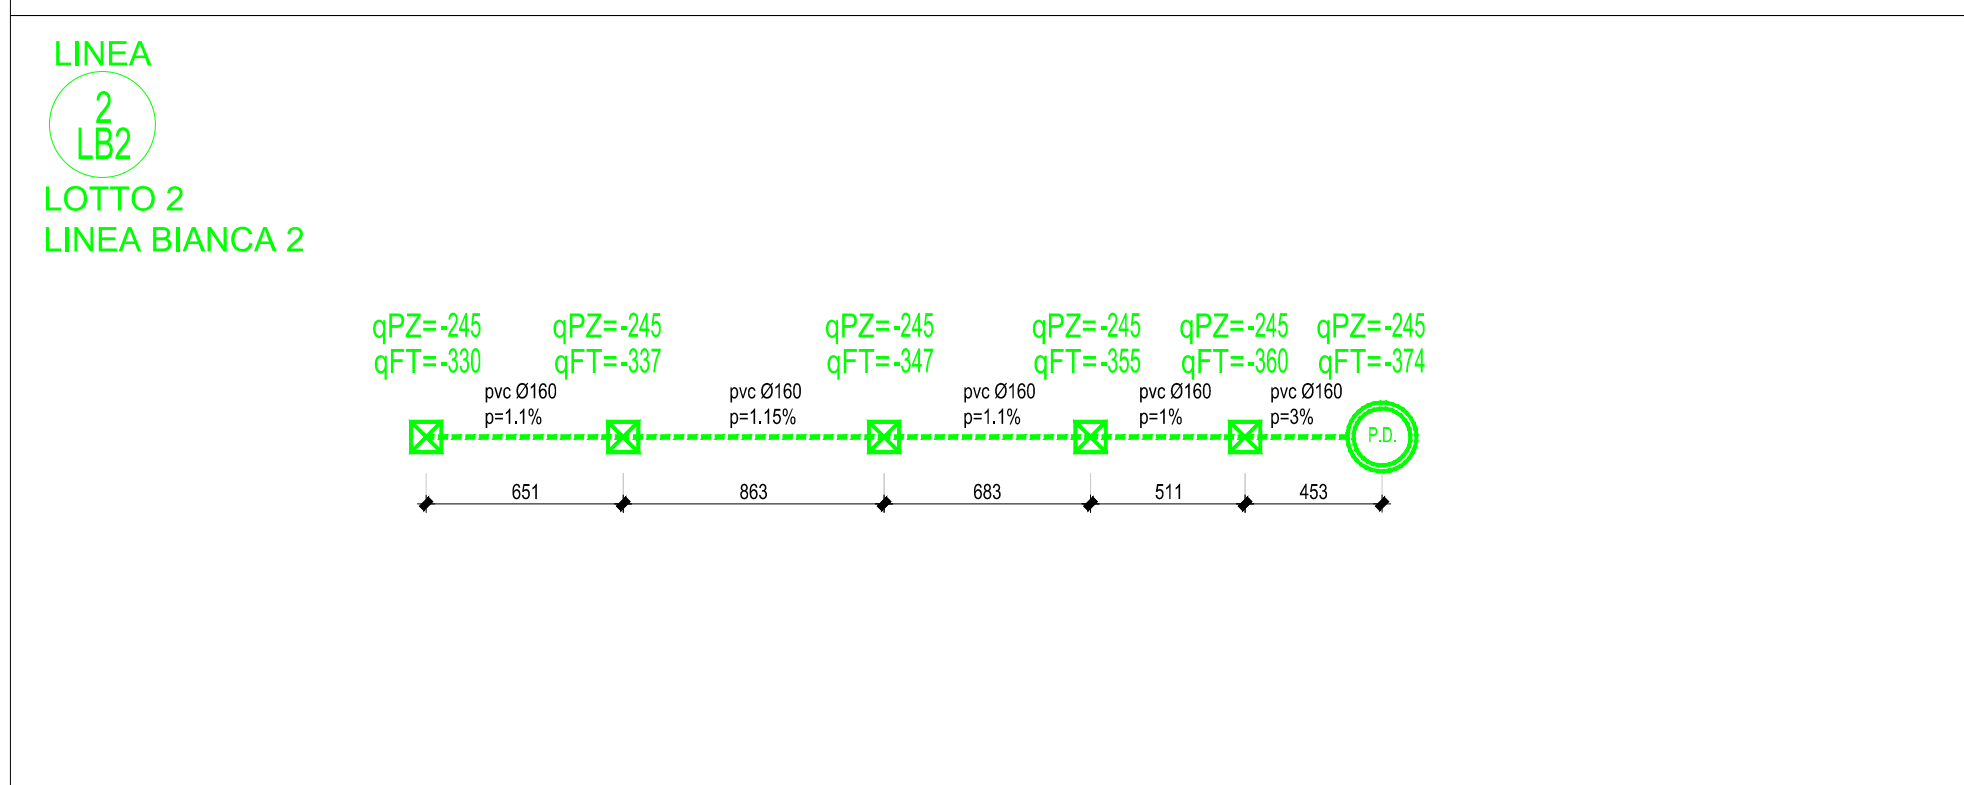
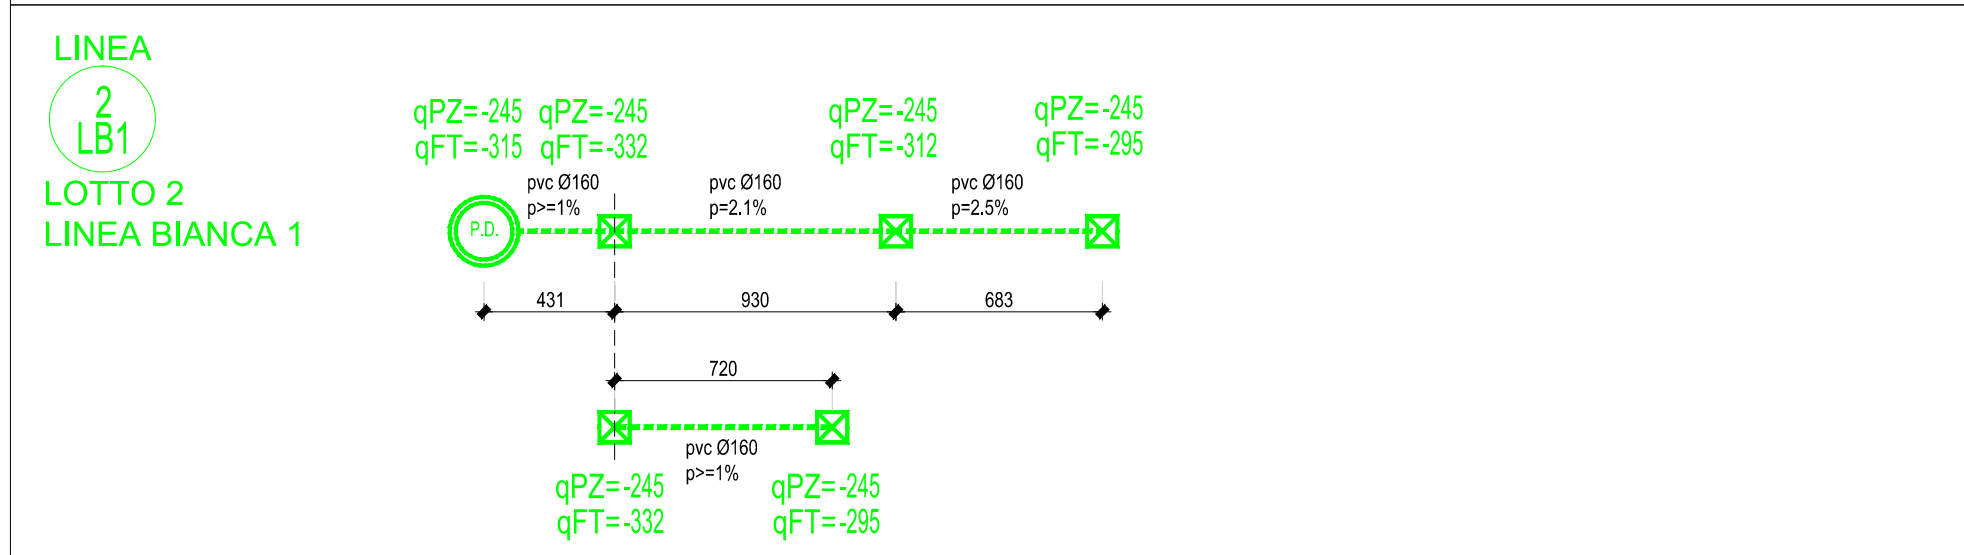
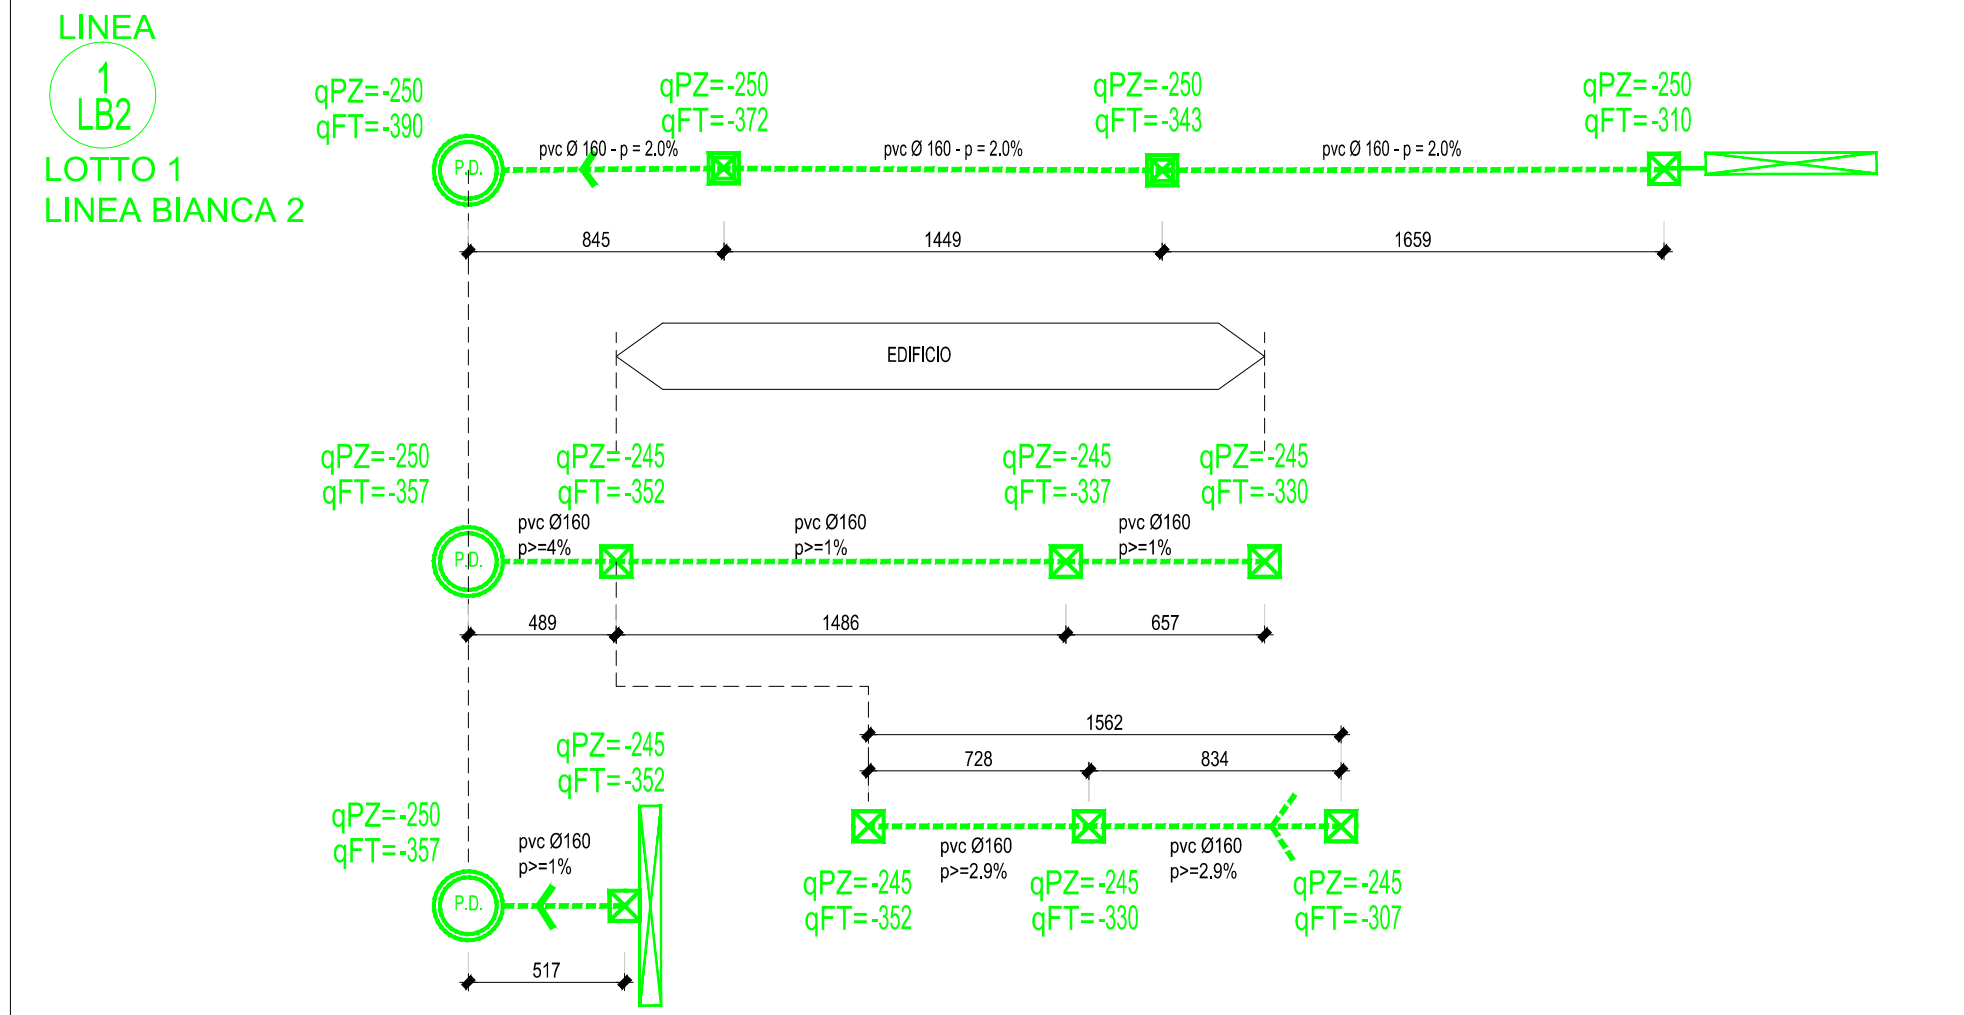


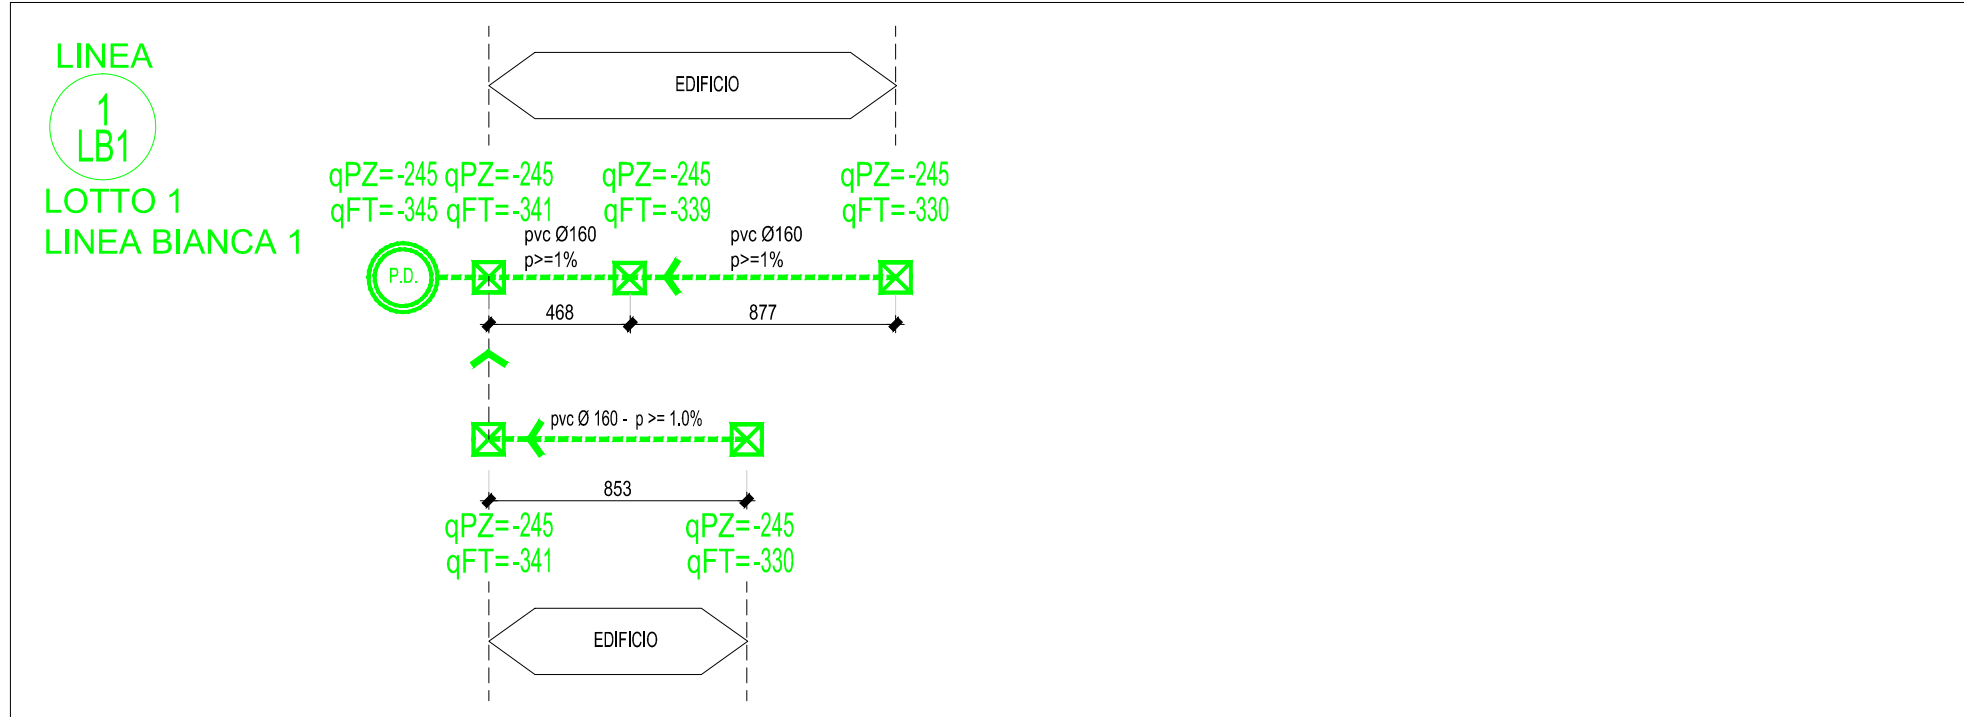

LEGENDA

EDIFICIO INTERRATO

EDIFICIO FUORI TERRA

ACQUE BIANCHE

ASTA ACQUE BIANCHE ESISTENTE

ASTA ACQUE BIANCHE DI PROGETTO

CANALETTA A CADITOIA CON POZZETTO DI RACCOLTA

POZZETTO DI LINEA BIANCHE

POZZETTO CON CADITOIA BIANCHE

QUOTA TESTA POZZETTO

QUOTA DI SCORRIMENTO

POZZO A DISPERSIONE ACQUE BIANCHE

note:

n. tavola: TAV. 13

committente: PRESTIGE HOUSE srl
Campo di Trens - BZ
Zona Artigianale Raifenstein,17

oggetto: COMUNE DI ROVERETO
PIANO DI LOTTIZZAZIONE NR. 5
MASTER TOOLS

tavola: SCHEMI E PROFILI SMALTIMENTI
RETE ACQUE BIANCHE
DETTAGLI

scala: VARIE

data: luglio 2014

n. commessa: 13-265

agg.to: 2014 07 29

consulenti:

collaboratori:

disegnatore: fn

NR Progr.:

Baldessari e Baldessari
architetti e designers

corso rosmiini, 53/2
I - 38068 rovereto
tel +39 0464 437777
fax +39 0464 437702
www.baldessariabaldessari.it

via pontaccio, 19
I - 20121 milano
tel +39 02 87213616