




PROFILO SMALTIMENTO ACQUE BIANCHE E NERE - VIA RONCHI - ESISTENTE

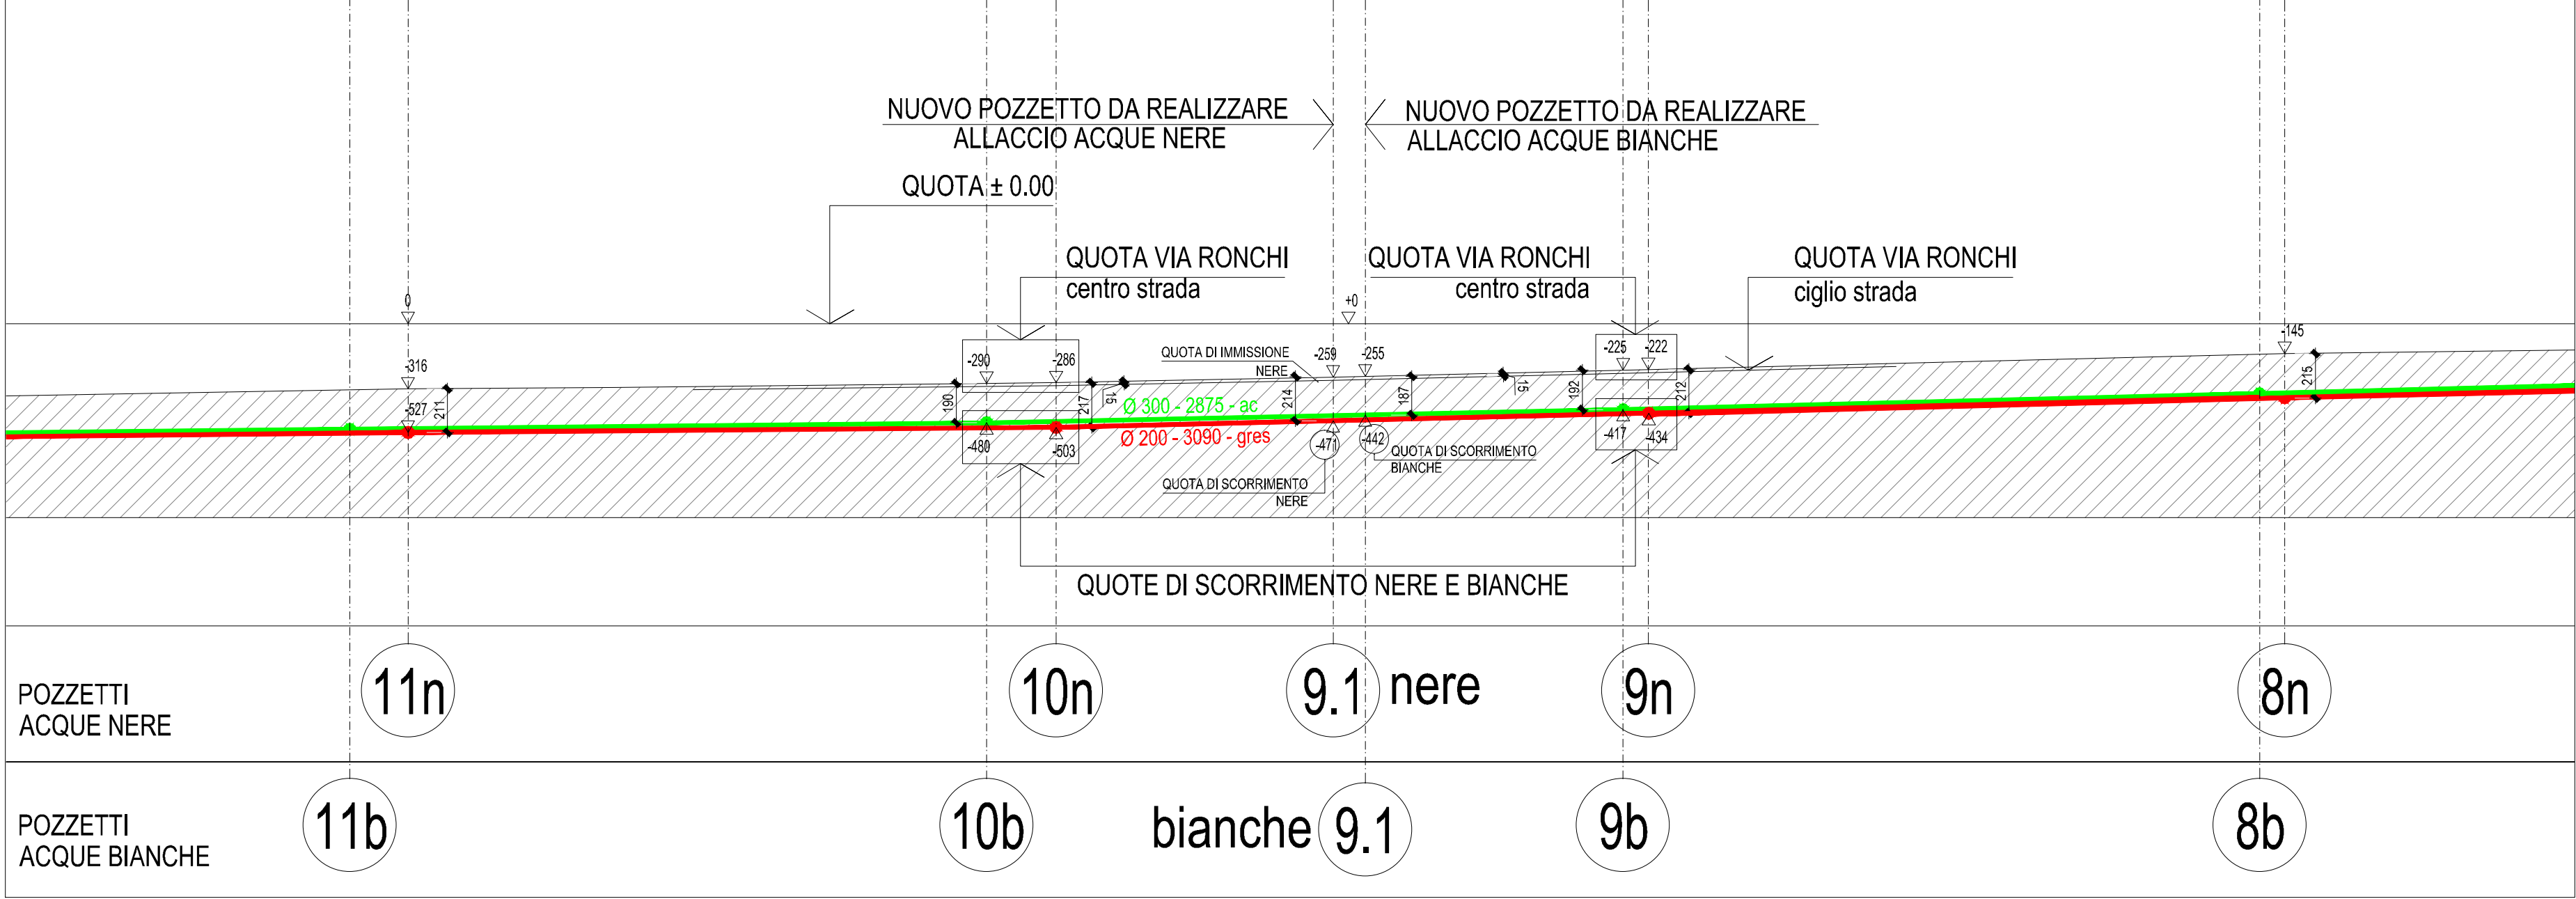


SCHEMA PROFILO SMALTIMENTO ACQUE NERE - QUOTE POZZETTO E FONDO TUBO

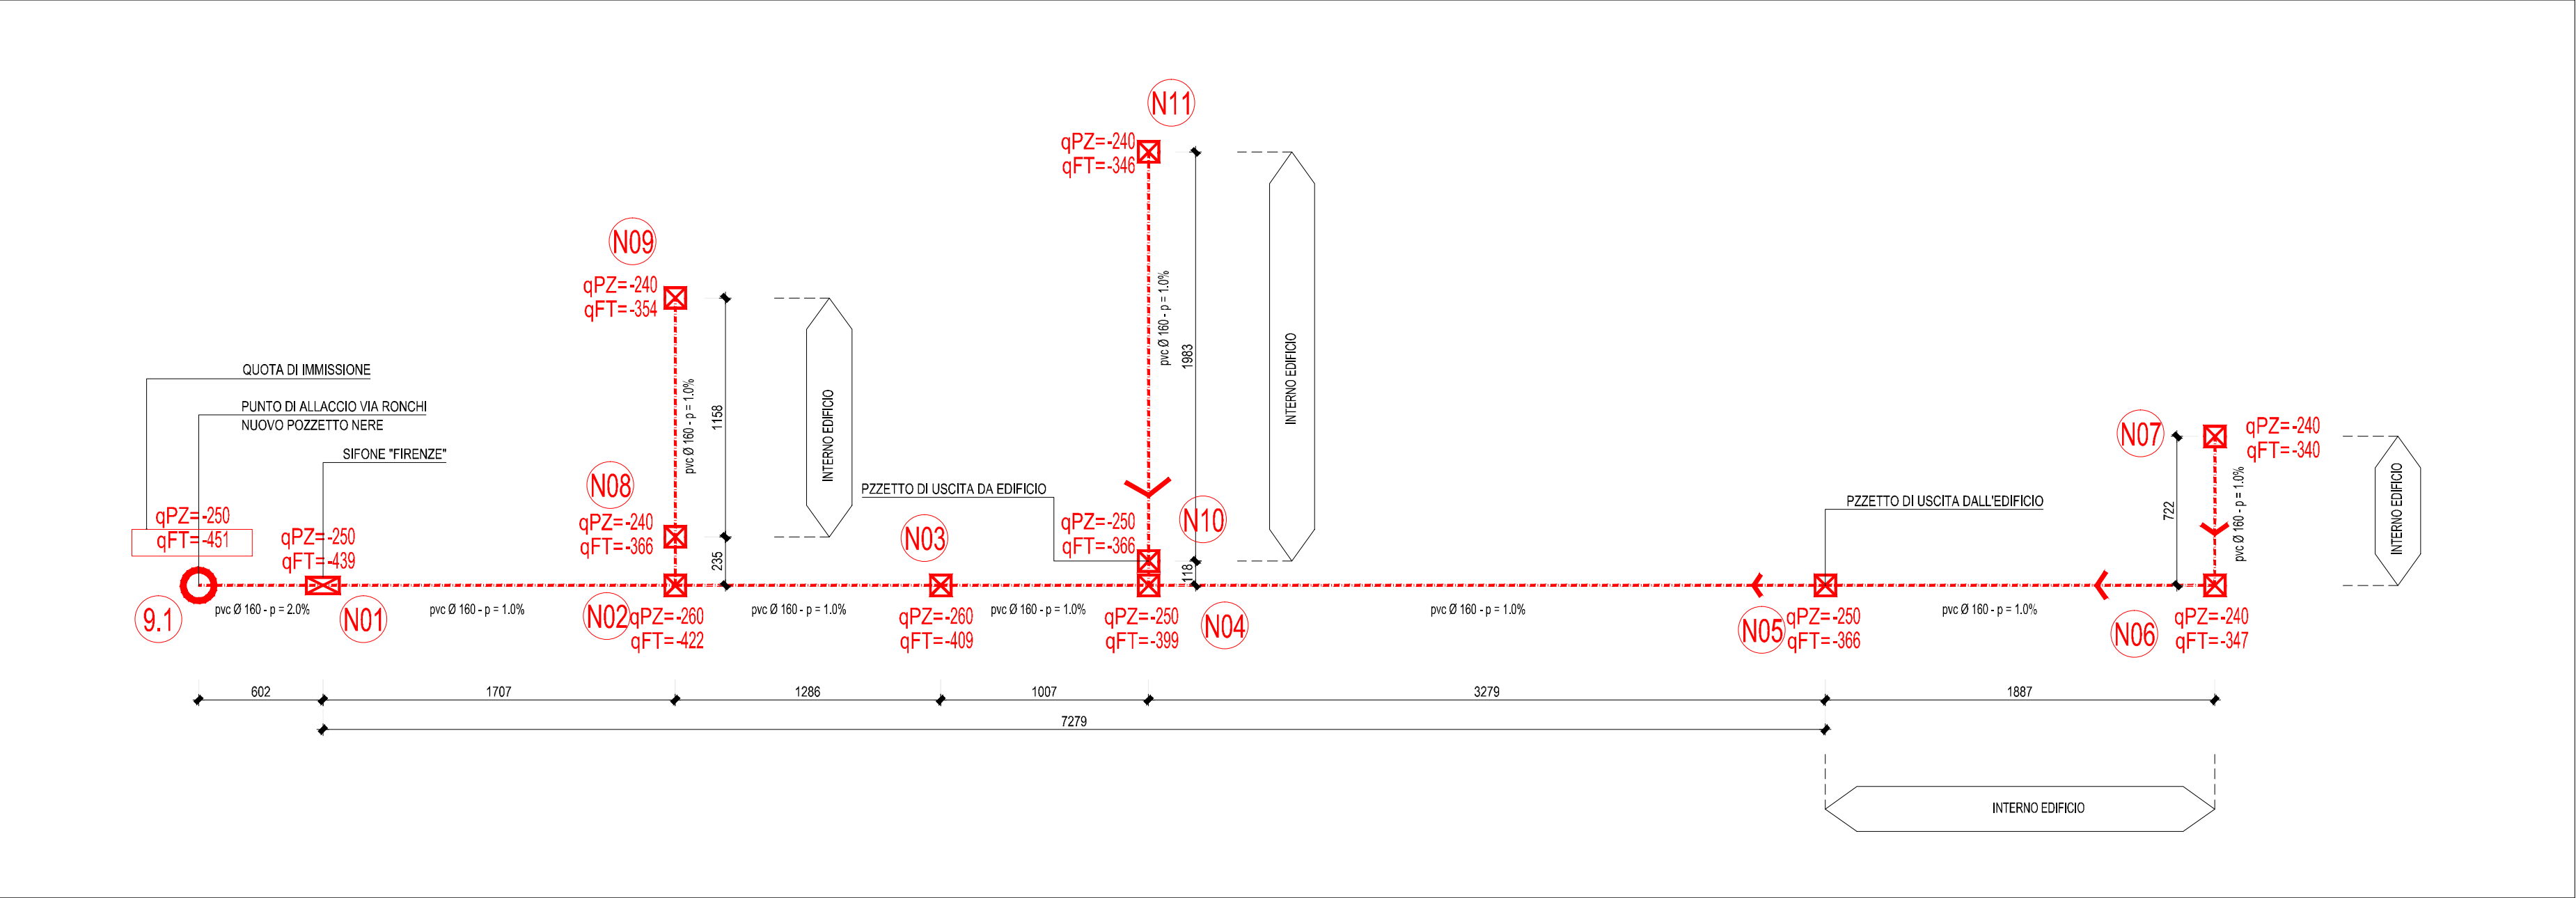

SCHEMA PROFILO SMALTIMENTO ACQUE NERE DI INNESTO ALLA RETE PUBBLICA DI VIA RONCHI

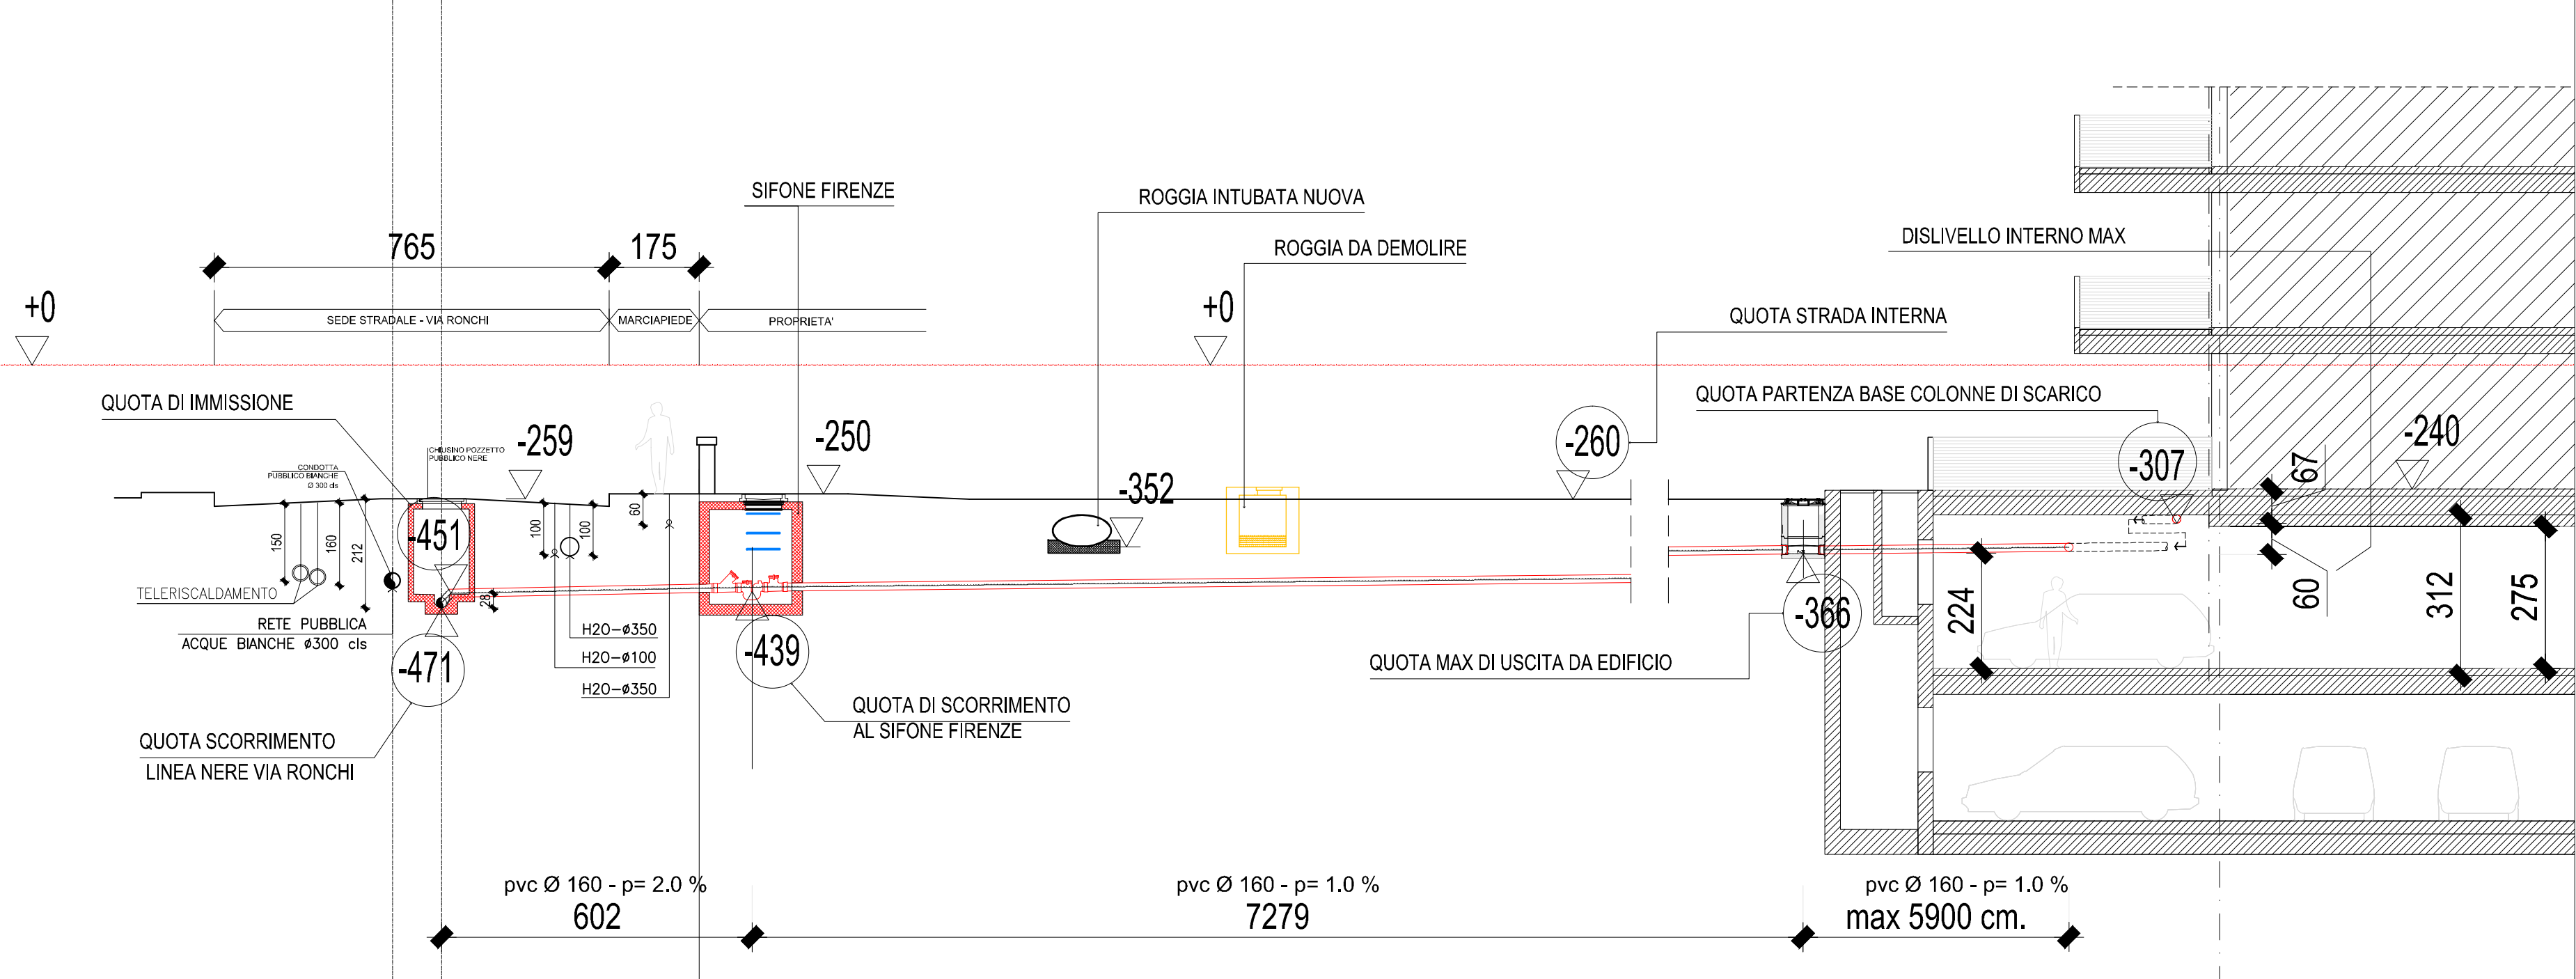

SOTTOSERVIZI

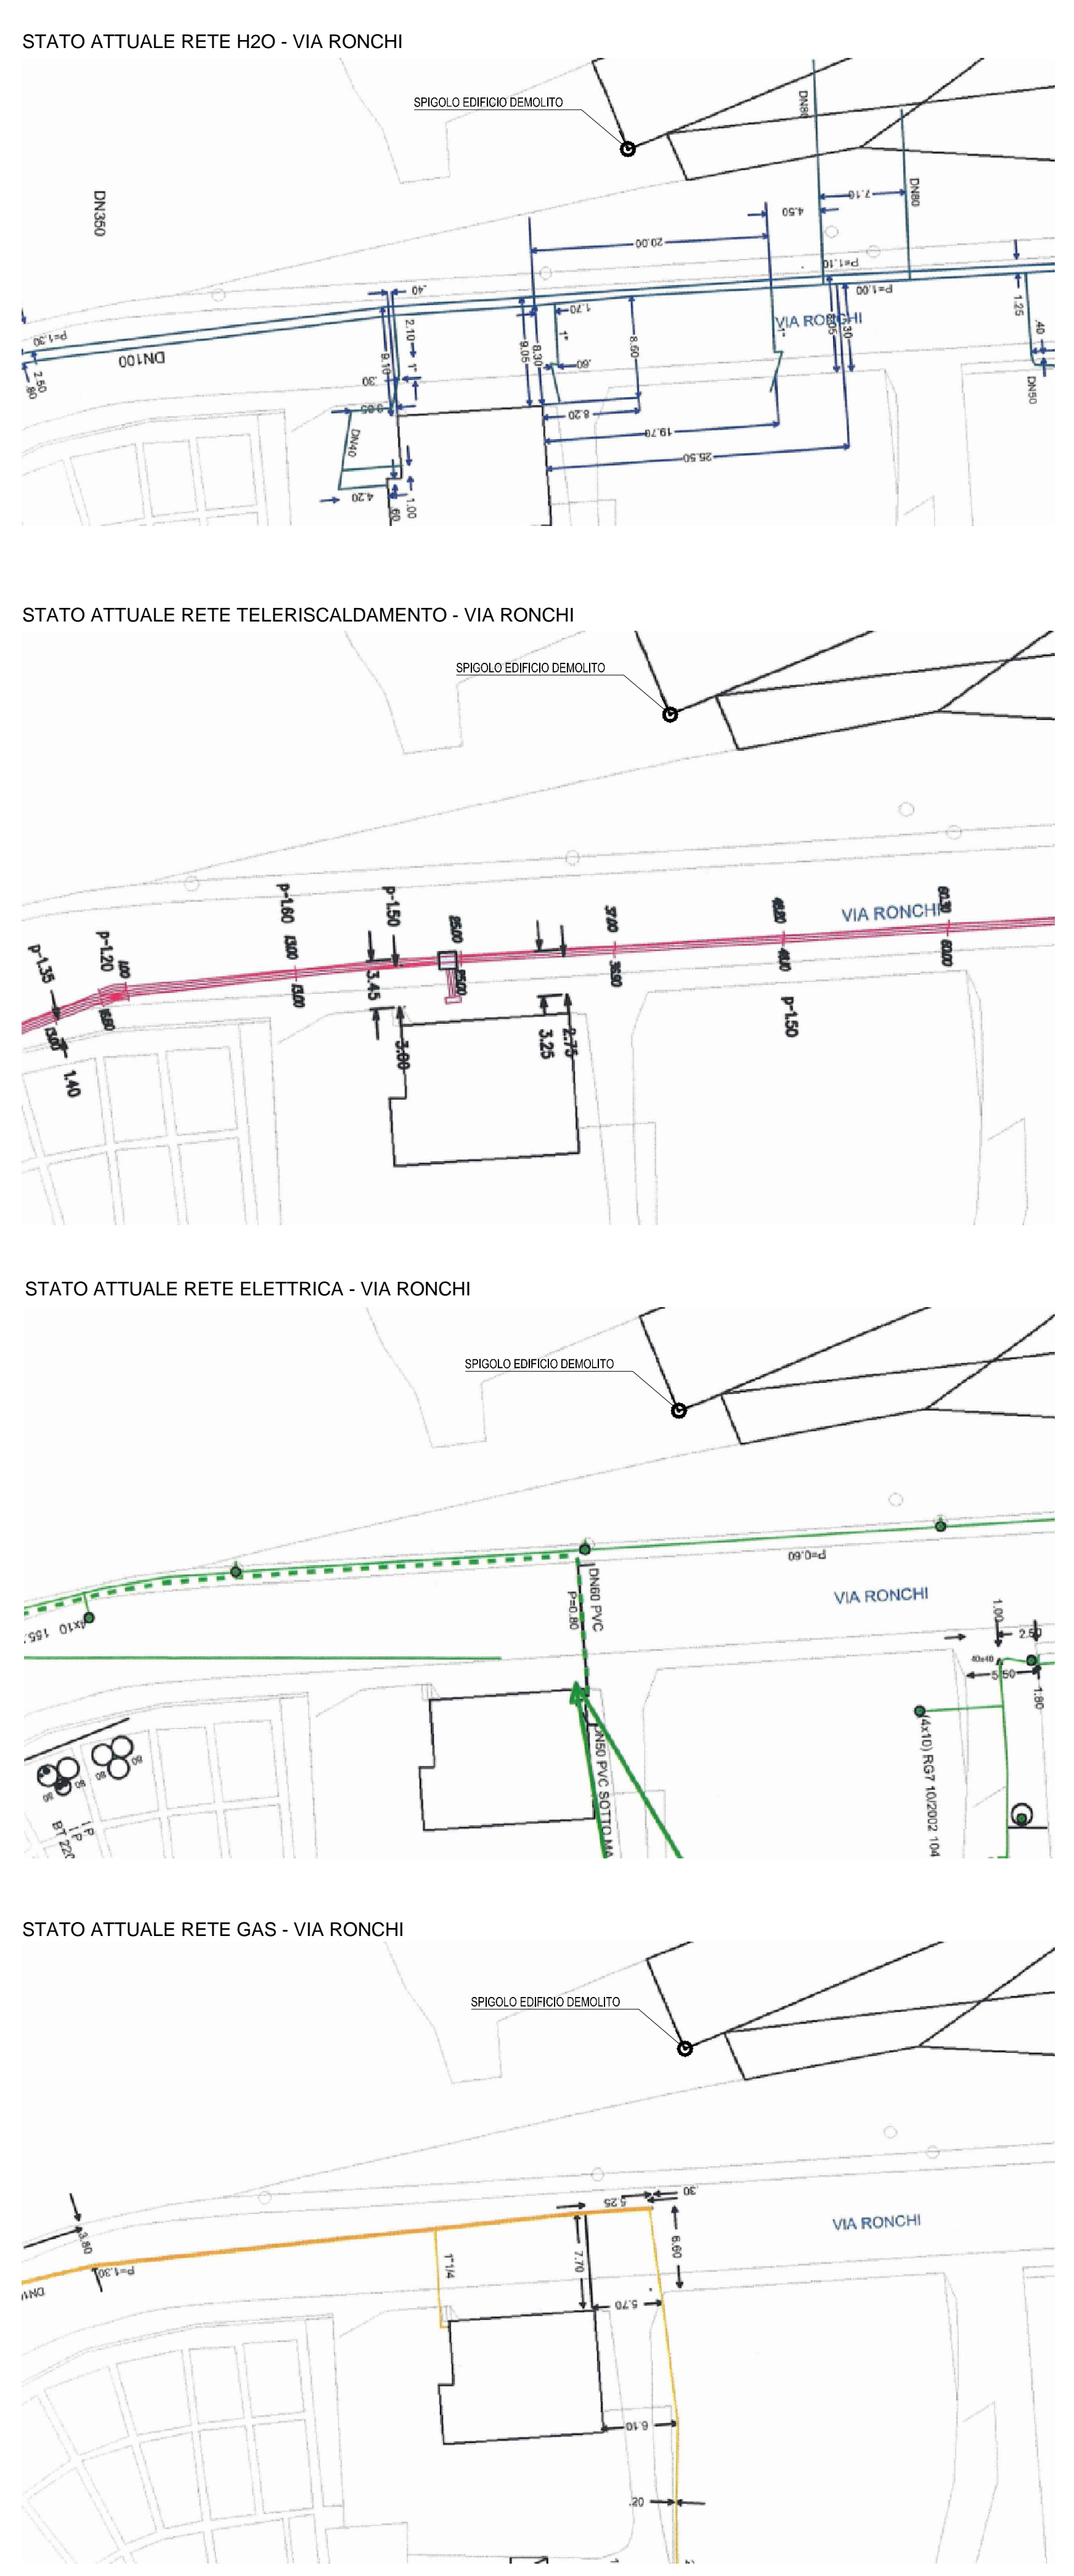

**LEGENDA**

EDIFICIO INTERRATO

EDIFICIO FUORI TERRA

**ACQUE NERE**

ASTA ACQUE NERE ESISTENTE

ASTA ACQUE NERE DI PROGETTO - p min 1%

POZZETTO LINEA NERE

SIFONE FIRENZE LINEA NERE

QUOTA TESTA POZZETTO

QUOTA DI SCORRIMENTO

note:

n. tavola: TAV. 11

committente: PRESTIGE HOUSE srl  
Campo di Trens - BZ  
Zona Artigianale Rölfenstein, 17

oggetto: COMUNE DI ROVERETO  
PIANO DI LOTTIZZAZIONE NR. 5  
MASTER TOOLS

tavola: RETE ACQUE NERE  
SCHEMI E PROFILI SMALTIMENTI  
ALTRE RETI

scala: 1:250/1:100

data: ottobre 2014

n. commessa: 13-265

agg.to: 2014 10 03

consulenti:

collaboratori:

disegnatore: fn

NR Progr.:

**Baldessari e Baldessari**  
architetti e designers

corso rosmi, 53/2  
I - 38065 rovereto  
tel +39 0464 437777  
fax +39 0464 437702  
www.baldessariebaldessari.it

via pontaccio, 19  
I - 20121 milano  
tel +39 02 87213618