




- LEGENDA:**
- AREE CARRABILI
 - PERCORSI PEDONALI
 - PERCORSI CICLOPEDONALI
 - AREE A VERDE
 - IPOTESI PASSERELLA AEREA (fuori lottizzazione)

IPOTESI PER UN POSSIBILE COLLEGAMENTO DIRETTO CON PASSERELLA IN QUOTA VERSO STAZIONE F.S. (FUORI DALLA LOTTIZZAZIONE)

SEZIONE 3-3 SU PERCORSO CICLOPEDONALE LUNGO LA SS 12 - STATO FUTURO
 scala 1:50

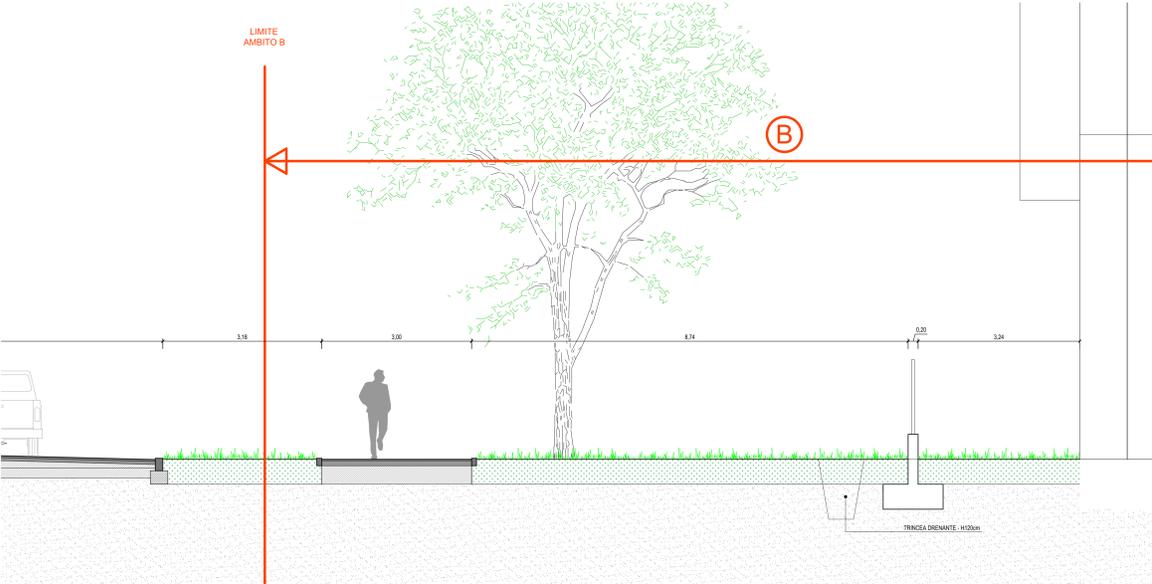

SEZIONE 4-4 SU PARCHEGGIO PUBBLICO - STATO FUTURO
 scala 1:50

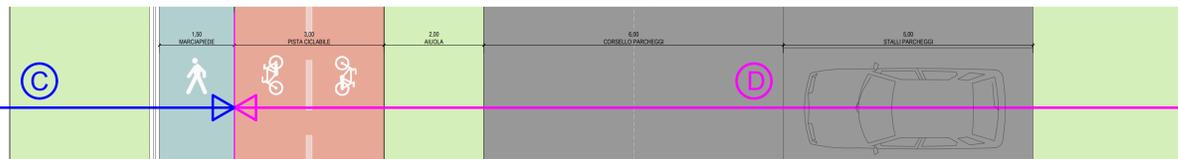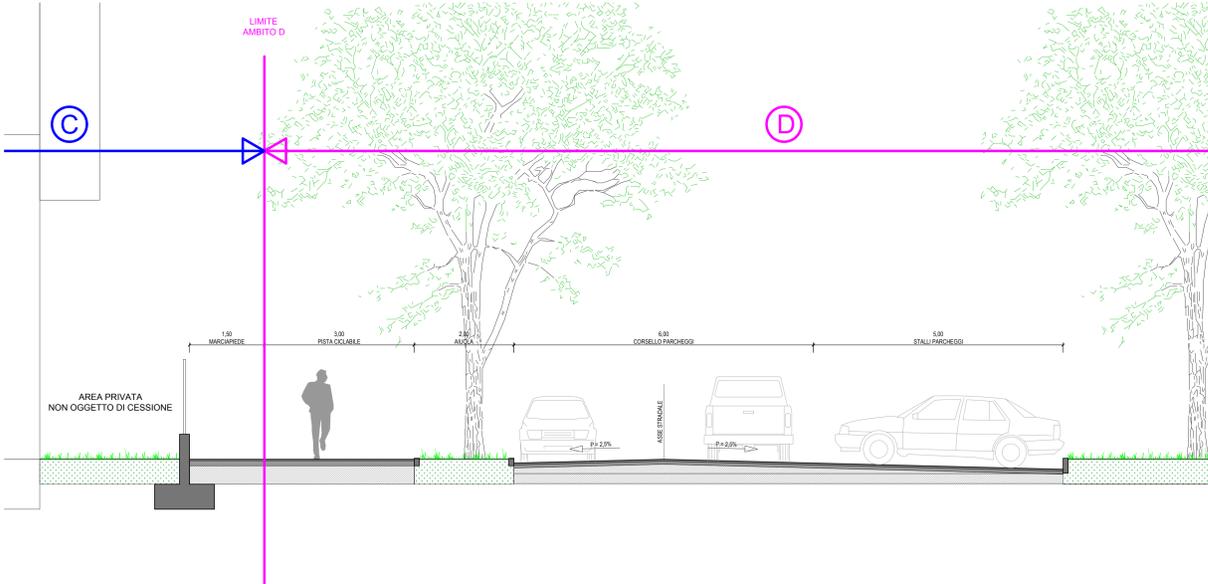

ORDINE DEGLI INGEGNERI DELLA PROV. DI TRENTO
ING. ANDREA ECCHER
 ISCRIZIONE ALBO N° 1948

05 - 2024/08/07	EMERSONE 05 - PIANO DI LOTTIZZAZIONE CONVENZIONATA
04 - 2024/08/10	EMERSONE 04 - PIANO DI LOTTIZZAZIONE CONVENZIONATA
03 - 2024/08/27	EMERSONE 03 - PIANO DI LOTTIZZAZIONE CONVENZIONATA
02 - 2024/09/30	EMERSONE 02 - PIANO DI LOTTIZZAZIONE CONVENZIONATA

REDAZIONE: D.C. - 2024.08.07 VERIFICA: M.B. - 2024.08.07 VALIDITÀ: M.B. - 2024.08.07

OGGETTO: **PLANIMETRIA E SEZIONI DELLE AREE OGGETTO DI CESSIONE 02**

Stato Futuro scala 1:250 - 1:50

PIANO DI LOTTIZZAZIONE


RINA
 RINA CERTIFICAZIONE
 RINA CERTIFICAZIONE

Provincia Autonoma di Trento
 Comune di Rovereto

**PL 03 b
 MERLONI - SUD
 ROVERETO (TN)**
 PIANO DI LOTTIZZAZIONE
 CONVENZIONATA

**NUOVO POLO
 DELLE SCIENZE DELLA VITA
 A ROVERETO**

COMITENTE:
TRENTINO SVILUPPO SPA
 Via F. Zeni, 8
 38068 Rovereto (TN)

OGGETTO:
 ING. ANDREA ECCHER
 ISCRIZIONE ALBO N° 1948**

CODICE COMMUNALE: 3000 N° TRACIA: U-T-10-17