


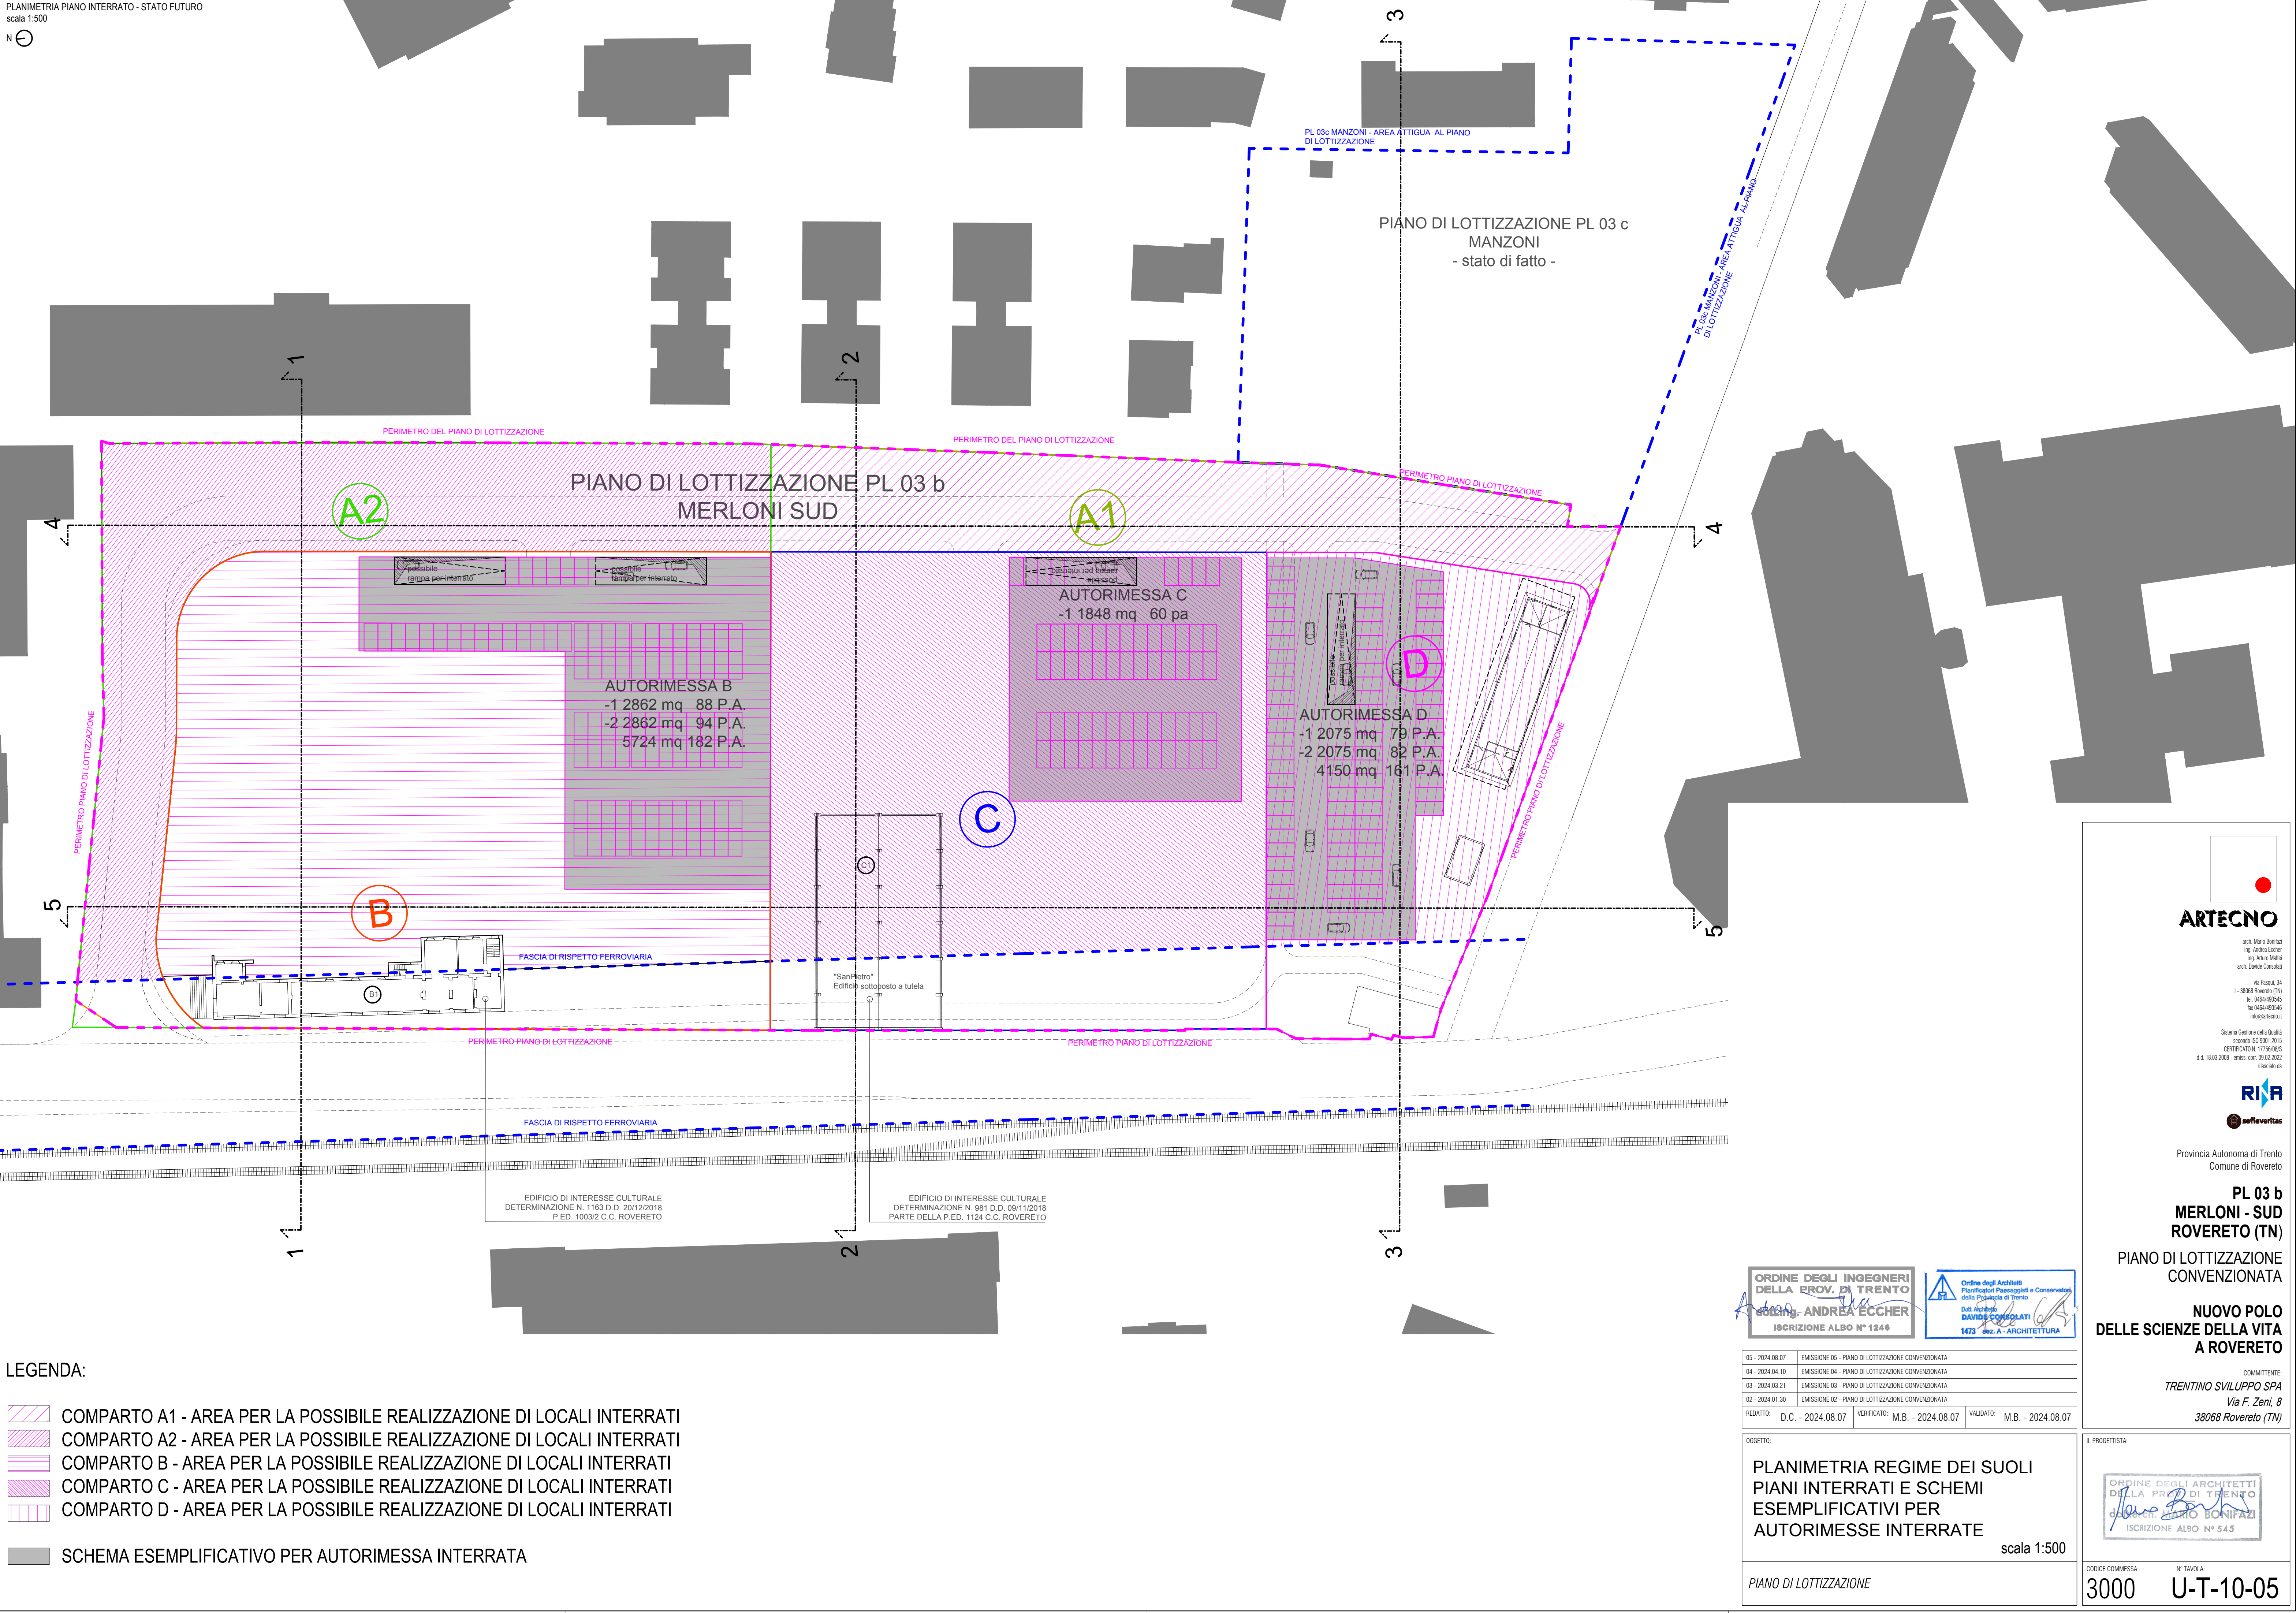

LEGENDA:

- COMPARTO A1 - AREA PER LA POSSIBILE REALIZZAZIONE DI LOCALI INTERRATI
- COMPARTO A2 - AREA PER LA POSSIBILE REALIZZAZIONE DI LOCALI INTERRATI
- COMPARTO B - AREA PER LA POSSIBILE REALIZZAZIONE DI LOCALI INTERRATI
- COMPARTO C - AREA PER LA POSSIBILE REALIZZAZIONE DI LOCALI INTERRATI
- COMPARTO D - AREA PER LA POSSIBILE REALIZZAZIONE DI LOCALI INTERRATI
- SCHEMA ESEMPLIFICATIVO PER AUTORIMESSA INTERRATA

ORDINE DEGLI INGEGNERI
DELLA PROV. DI TRENTO
ING. ANDREA ECCHER
ISCRIZIONE ALBO N° 1246

Ordine degli Architetti
Pianificatori Paisaggisti e Conservatori
della Provincia di Trento
Dott. Arch. DAVIDE CONSOLATI
1473 sez. A - ARCHITETTURA

05 - 2024.08.07	EMISSIONE 05 - PIANO DI LOTTIZZAZIONE CONVENZIONATA	
04 - 2024.04.10	EMISSIONE 04 - PIANO DI LOTTIZZAZIONE CONVENZIONATA	
03 - 2024.03.21	EMISSIONE 03 - PIANO DI LOTTIZZAZIONE CONVENZIONATA	
02 - 2024.01.30	EMISSIONE 02 - PIANO DI LOTTIZZAZIONE CONVENZIONATA	
REDATTO: D.C. - 2024.08.07	VERIFICATO: M.B. - 2024.08.07	VALIDATO: M.B. - 2024.08.07

OGGETTO:
PLANIMETRIA REGIME DEI SUOLI
PIANI INTERRATI E SCHEMI
ESEMPLIFICATIVI PER
AUTORIMESSE INTERRATE
scala 1:500
PIANO DI LOTTIZZAZIONE

ORDINE DEGLI ARCHITETTI
DELLA PROV. DI TRENTO
Dott. Arch. CARLO BONIFAZI
ISCRIZIONE ALBO N° 545

CODICE COMMESSA:
3000
N° TAVOLA:
U-T-10-05

ARTECNO
arch. Mario Bonifazi
ing. Andrea Eccher
ing. Arturo Maffei
arch. Davide Consolati
via Pasqua, 34
I - 38068 Rovereto (TN)
tel. 0464/490545
fax 0464/490546
info@artecno.it
Sistema Gestione della Qualità
secondo ISO 9001:2015
CERTIFICATO N. 17186/06/5
d.d. 18.03.2008 - emiss. con. 09.02.2022
riscalo da

RIR
soffierveritas

Provincia Autonoma di Trento
Comune di Rovereto
PL 03 b
MERLONI - SUD
ROVERETO (TN)
PIANO DI LOTTIZZAZIONE
CONVENZIONATA
NUOVO POLO
DELLE SCIENZE DELLA VITA
A ROVERETO
COMMITTENTE:
TRENITINO SVILUPPO SPA
Via F. Zeni, 8
38068 Rovereto (TN)

IL PROGETTISTA:
ORDINE DEGLI ARCHITETTI
DELLA PROV. DI TRENTO
Dott. Arch. CARLO BONIFAZI
ISCRIZIONE ALBO N° 545

CODICE COMMESSA:
3000
N° TAVOLA:
U-T-10-05