


14

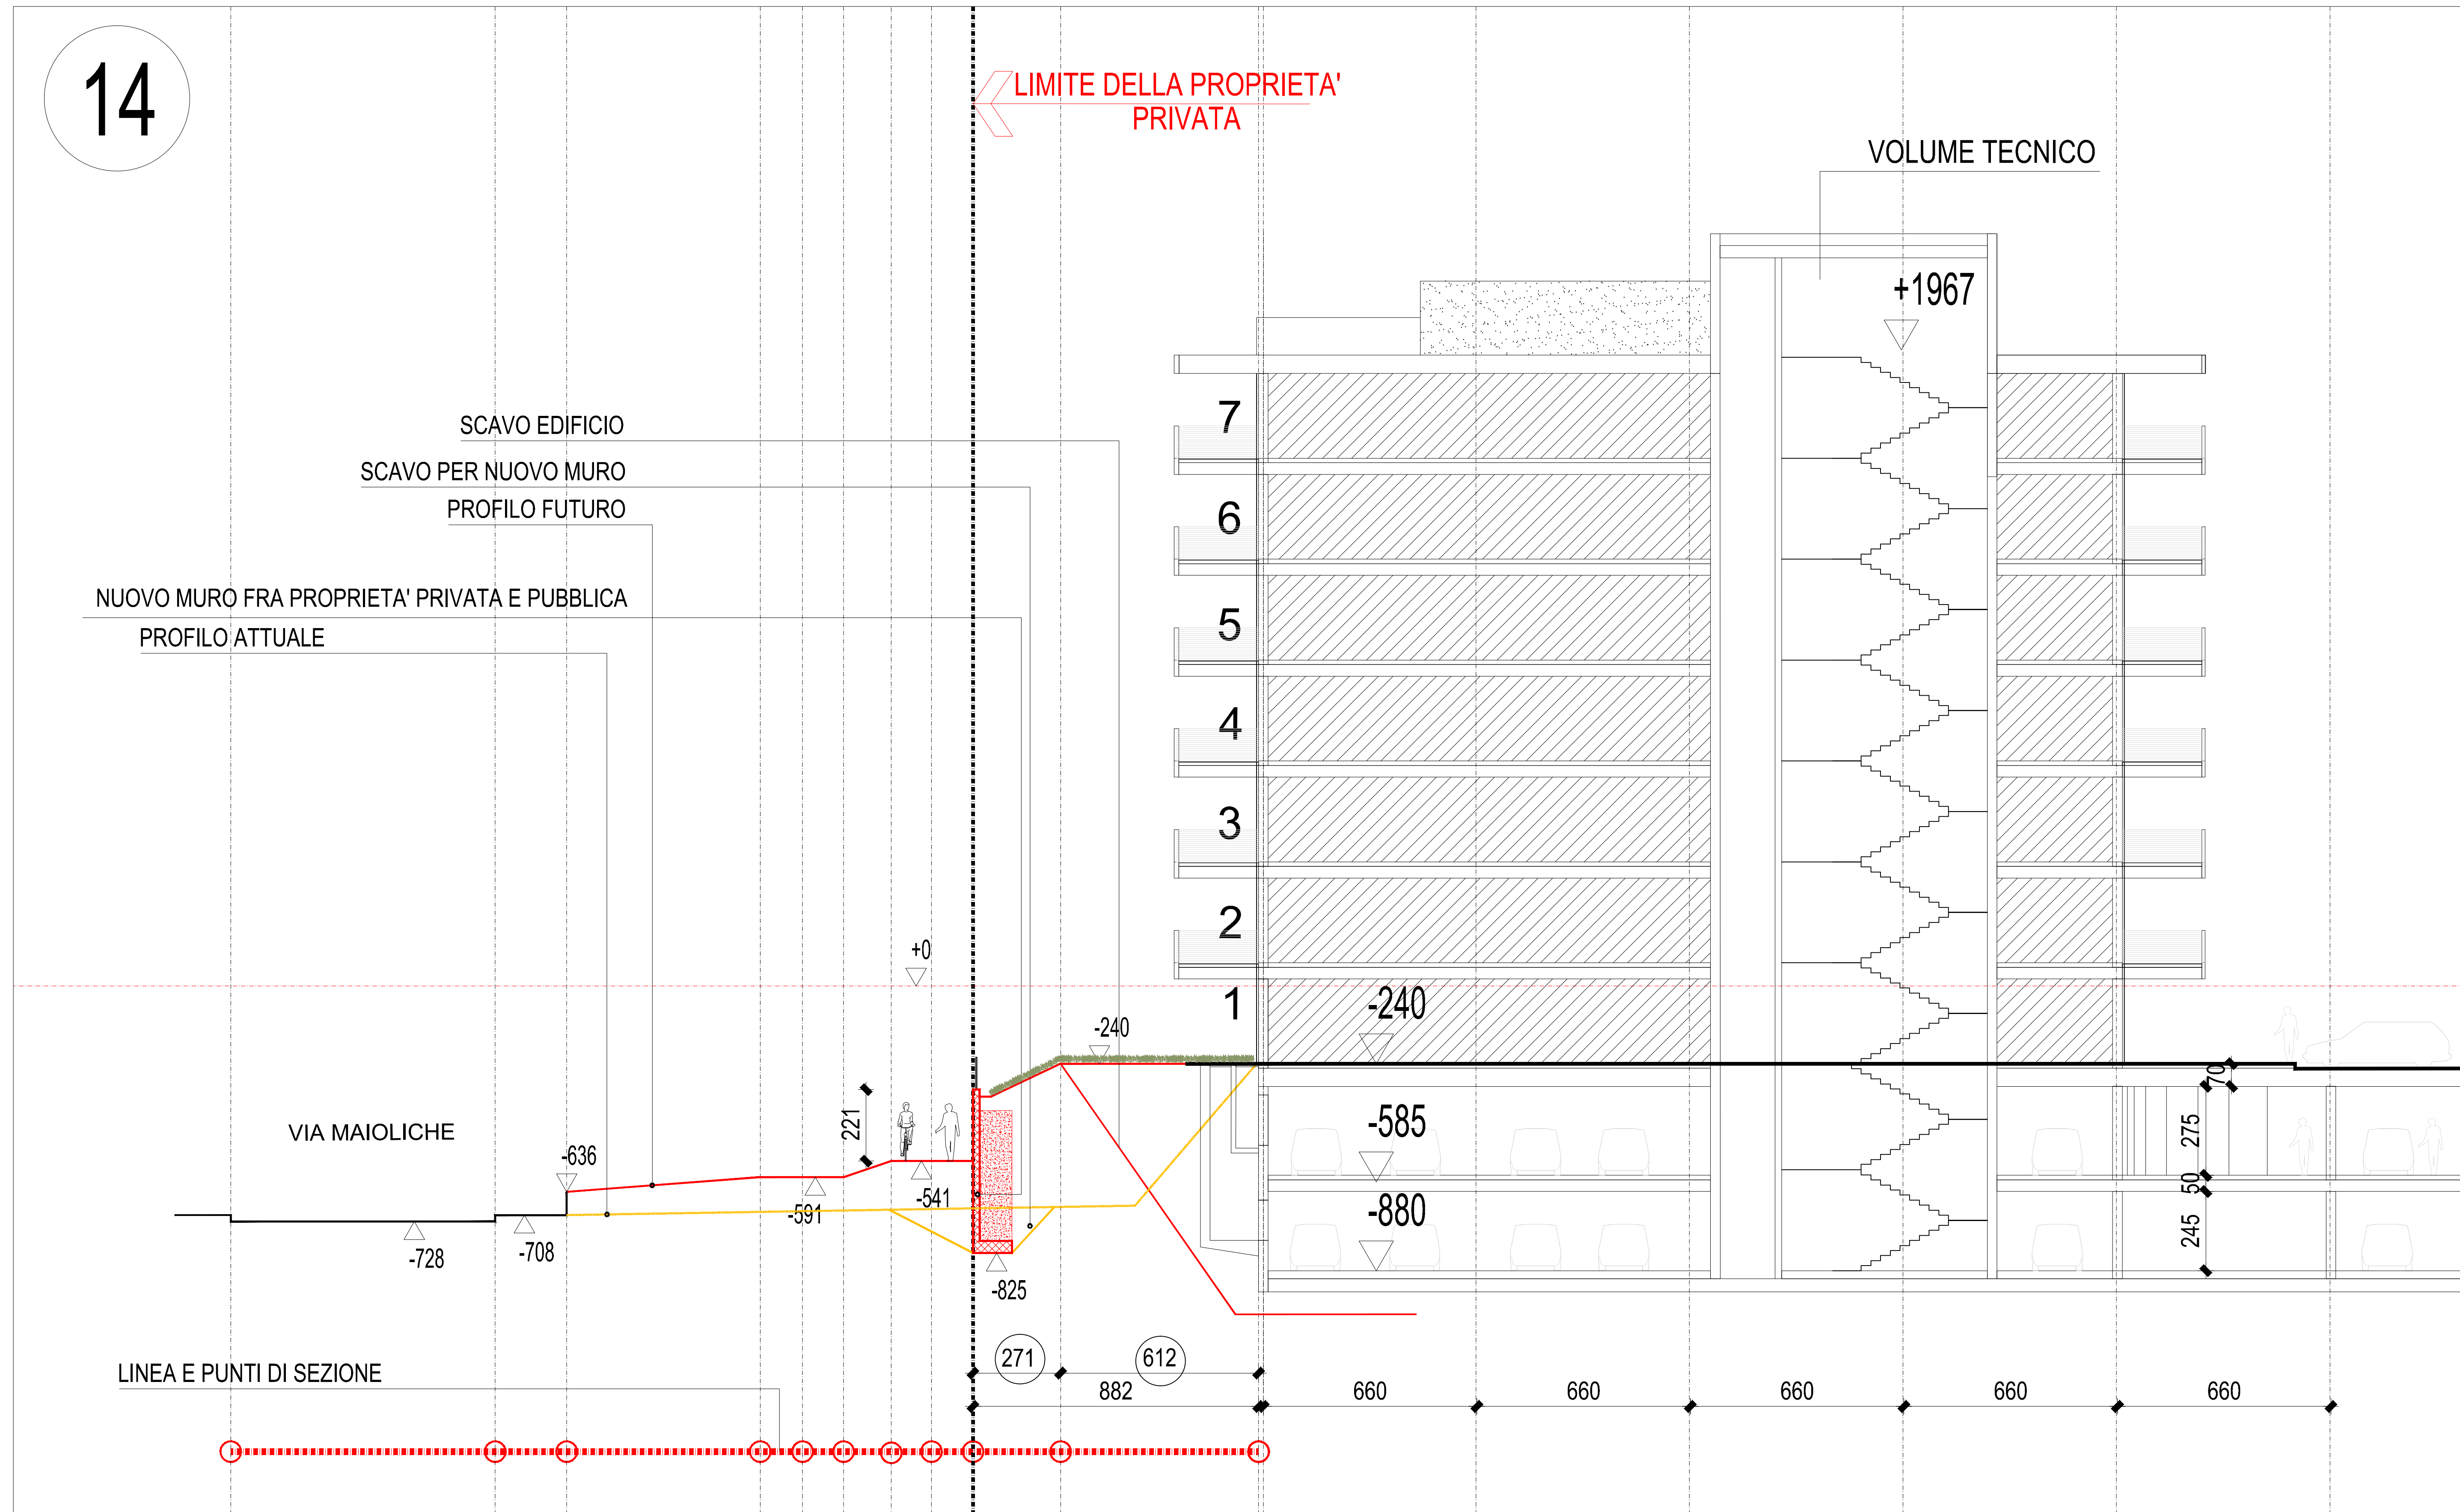

note:

n. tavola: TAV. 35

committente: PRESTIGE HOUSE srl
Campo di Trens - BZ
Zona Artigianale Raifenstein,17oggetto: COMUNE DI ROVERETO
PIANO DI LOTTIZZAZIONE NR. 5
MASTER TOOLStavola: MURO DI CONFINE PROPRIETA'
PUBBLICA E PRIVATA
LOTTO 2 - SEZIONE 14

scala: 1:100

data: agosto 2015 Prot. nr. 0041703
26/10/2014

n. commessa: 13-265

agg.to: aprile 2016

consulenti:

collaboratori:

disegnatore: fn

NR Progr.:

Baldessari e Baldessari
architetti e designerscorso rosmi, 53/2
I - 38068 rovereto
tel +39 0464 437777
fax +39 0464 437702
www.baldessarietbaldessari.itvia pontaccio, 19
I - 20121 milano
tel +39 0464 437777
fax +39 02 87213618