


RILIEVO SITUAZIONE ATTUALE

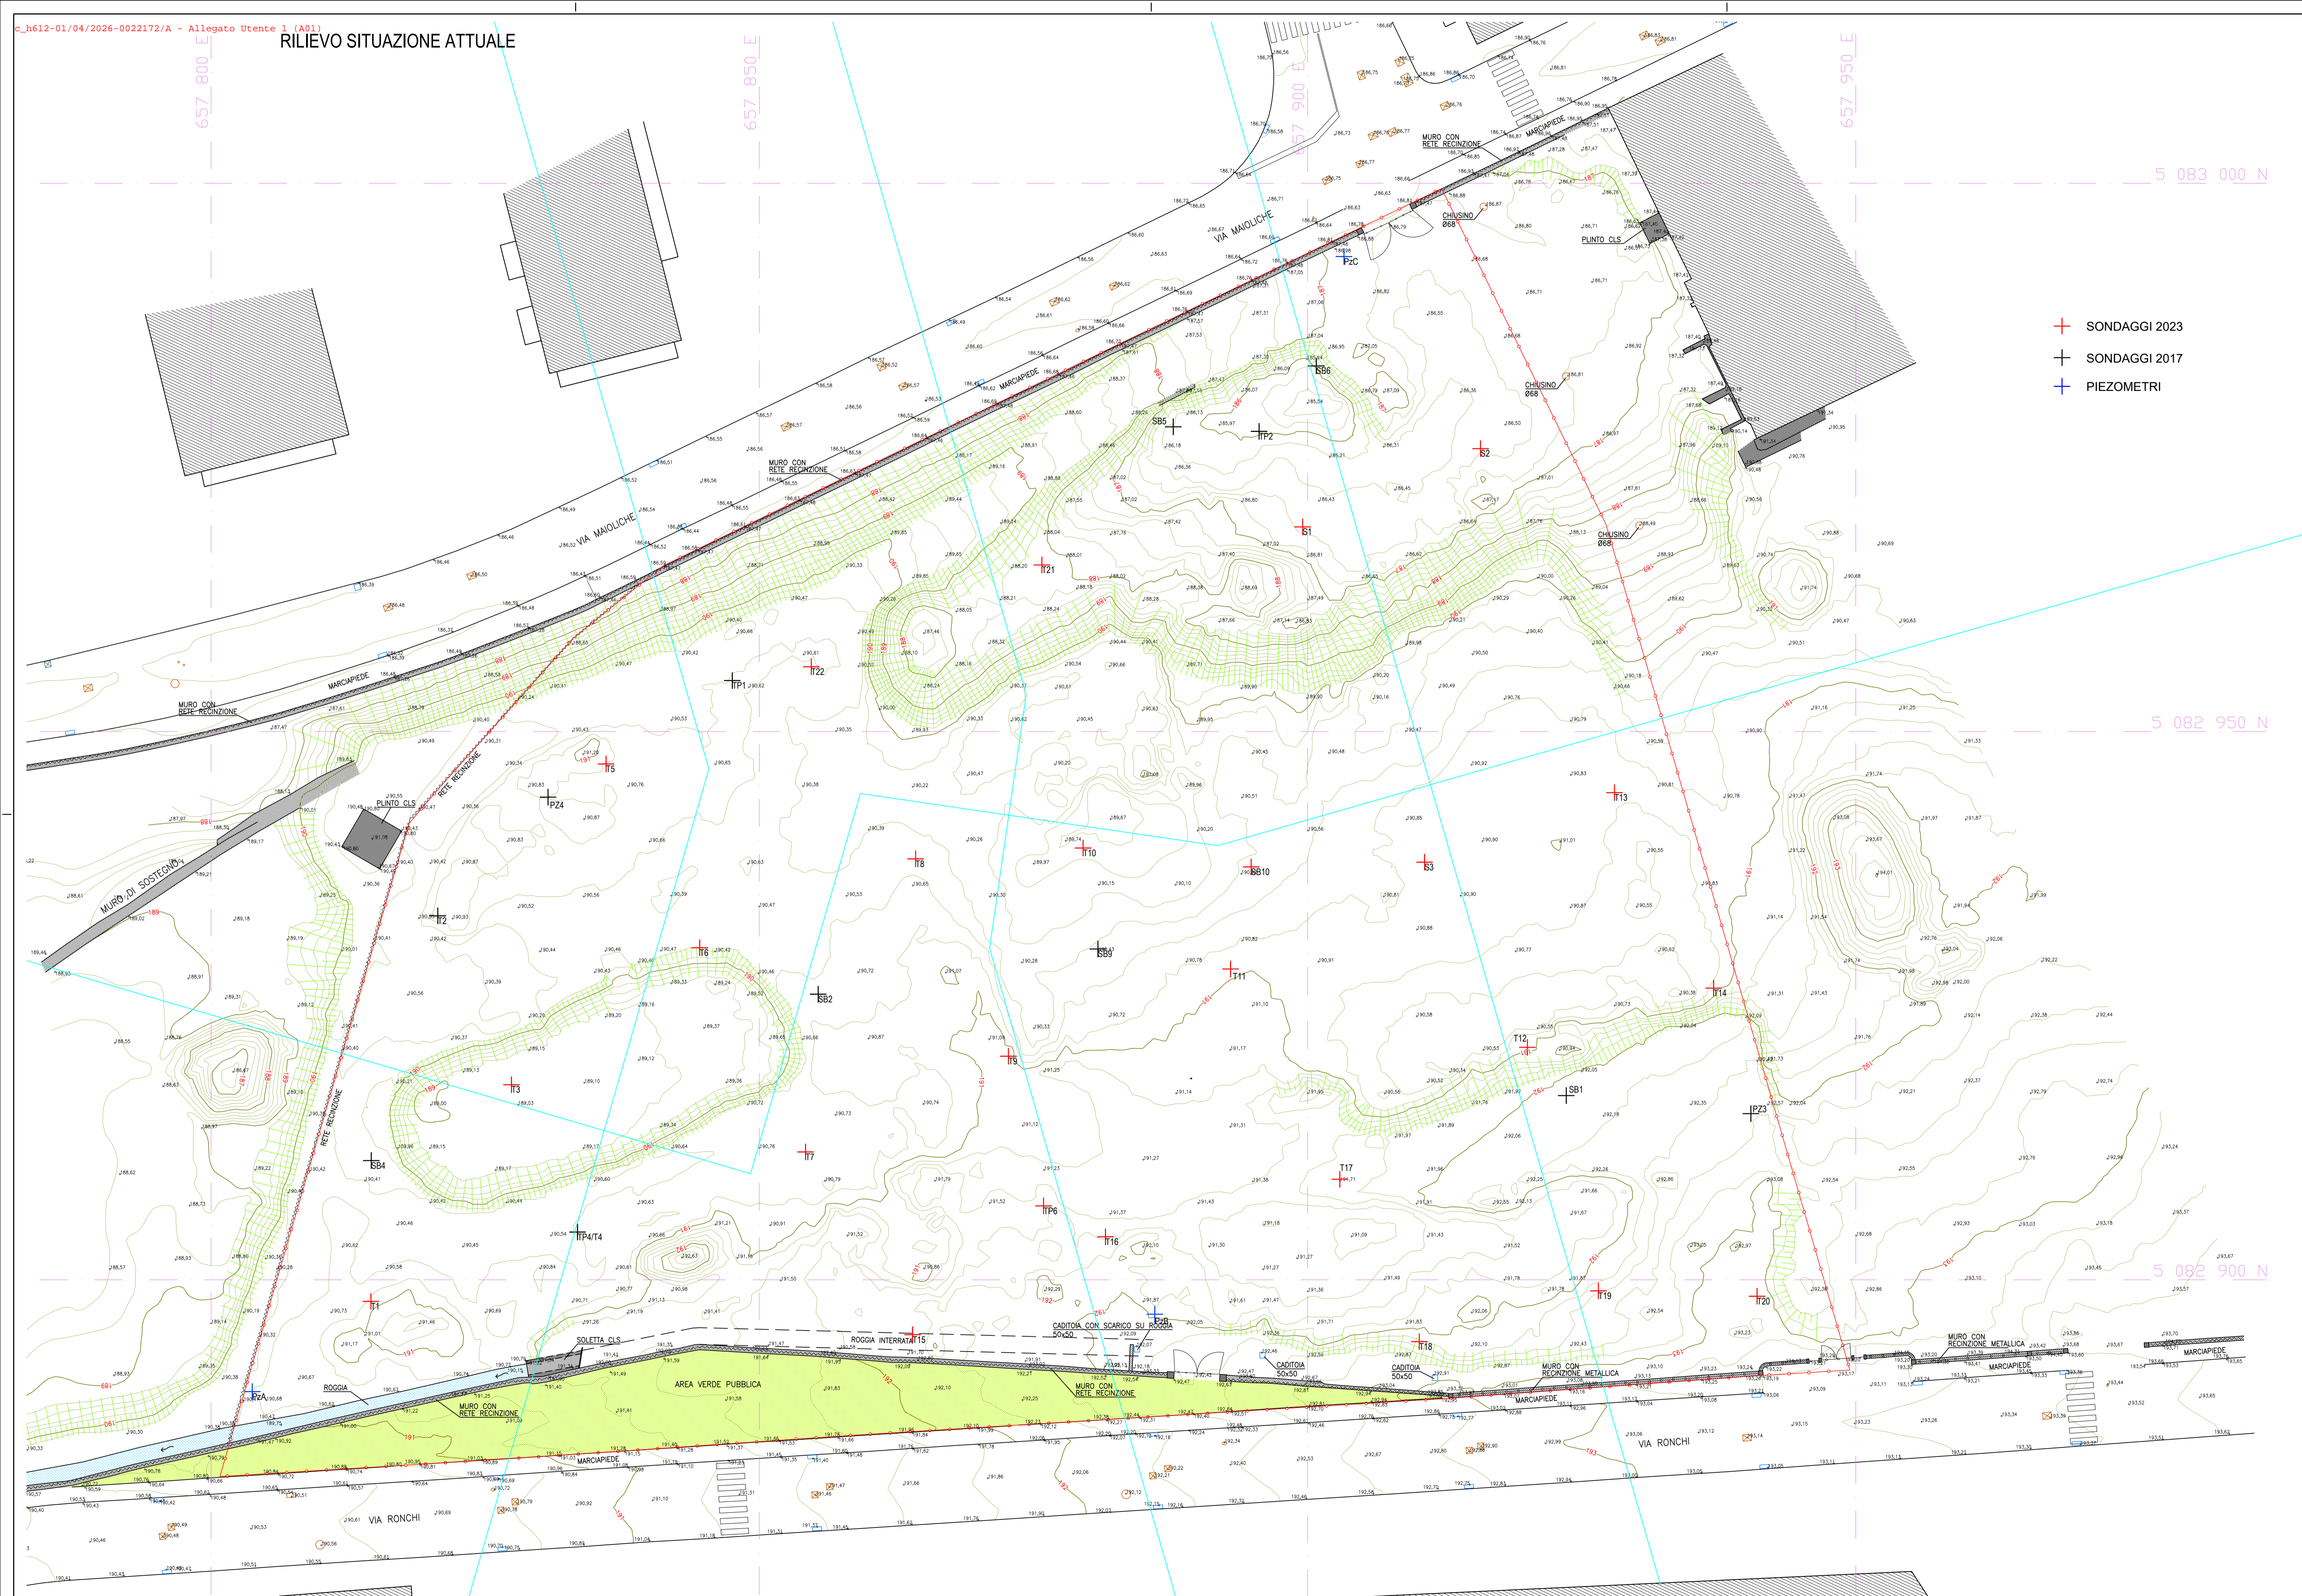

- + SONDAGGI 2023
- + SONDAGGI 2017
- + PIEZOMETRI

COMMITENTE GIRARDELLI SRL COMUNE DI ROVERETO - PROVINCIA AUTONOMA DI TRENTO		DATA PROGETTO marzo 2026
PROGETTO PIANO DI LOTTIZZAZIONE PL5 - MASTER TOOLS p.ed. 2980 e pp. ff. 2154/3 - 2154/4 C.C. Rovereto		TAVOLA Tav. 02
CATEGORIA VARIANTE PIANO DI LOTTIZZAZIONE		SCALA 1:250
TITOLO Rilievo situazione attuale		NOTE
SOTTOTITOLO		NOTE
Studio di Ingegneria Lucio Manzana		TIMBRE ORDINE DEGLI INGEGNERI DELLA PROV. DI TRENTO dott. ing. LUCIO MANZANA N. 1045/01/2018
Rovereto (TN) - via Livorno 24 - mail lucio.manzana65@gmail.com - P.IVA 01495130229		