



PLANIMETRIA GENERALE - Distanze

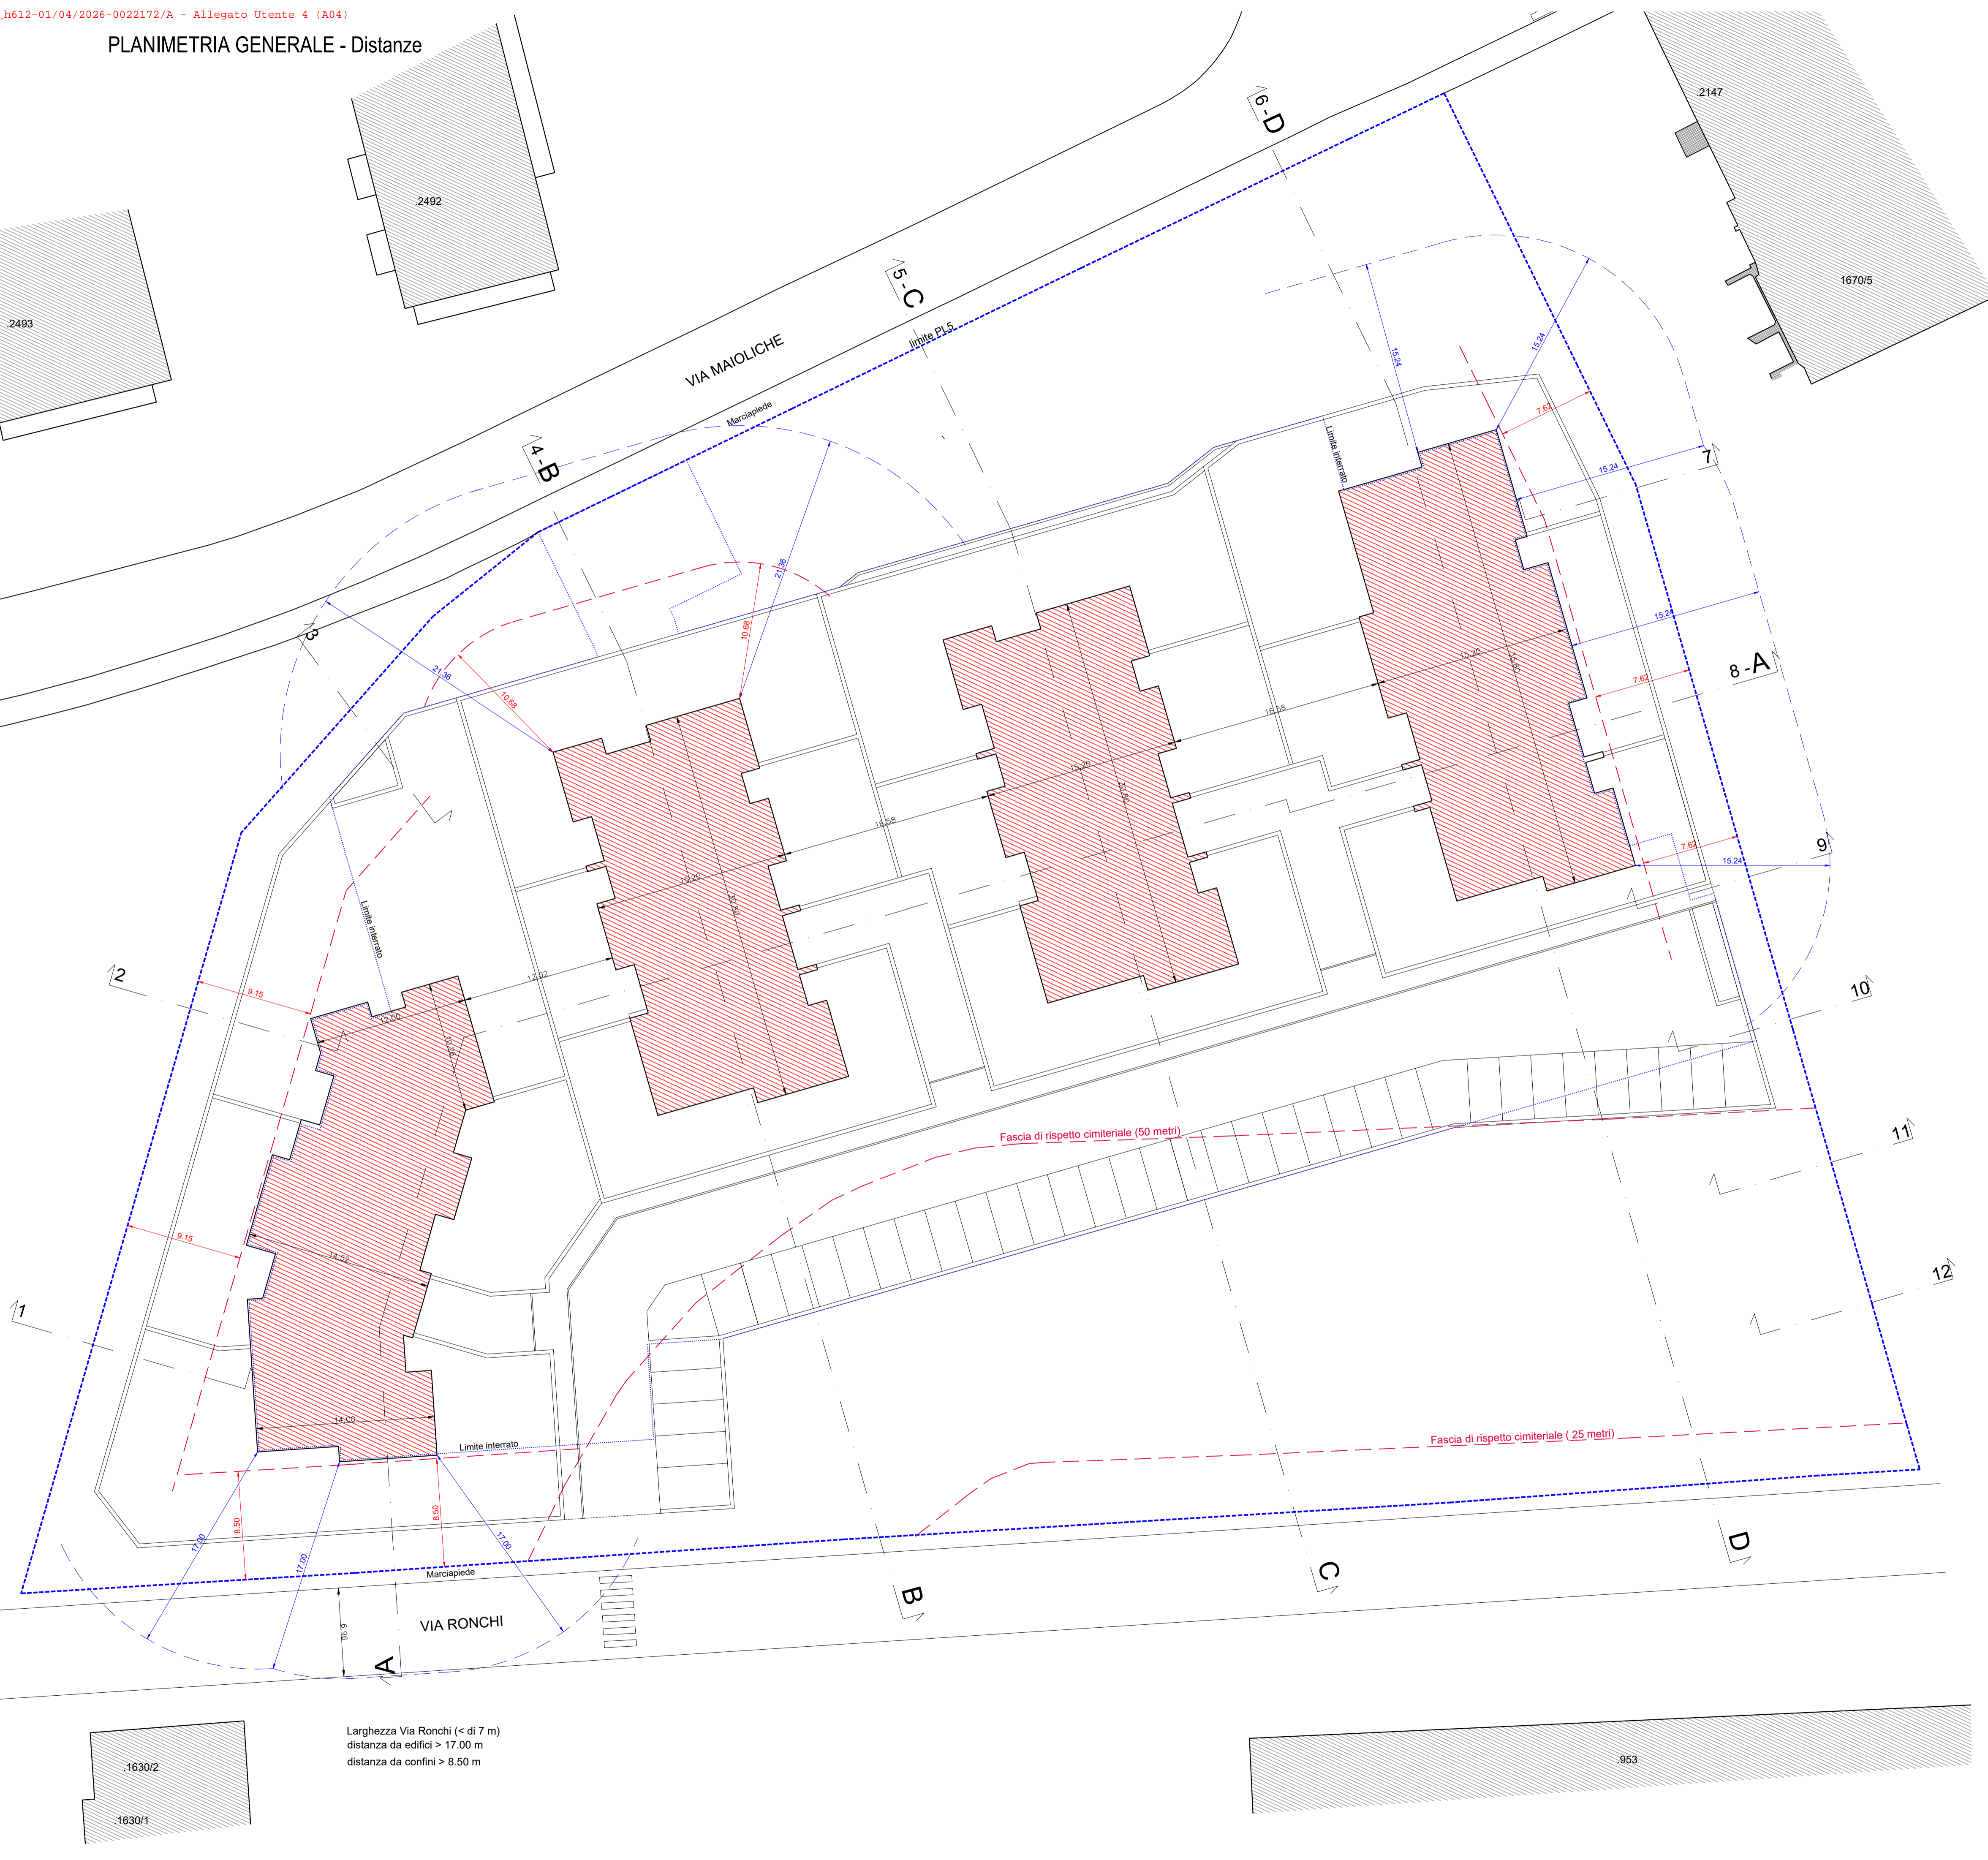


ALTEZZA EDIFICI - DISTANZE

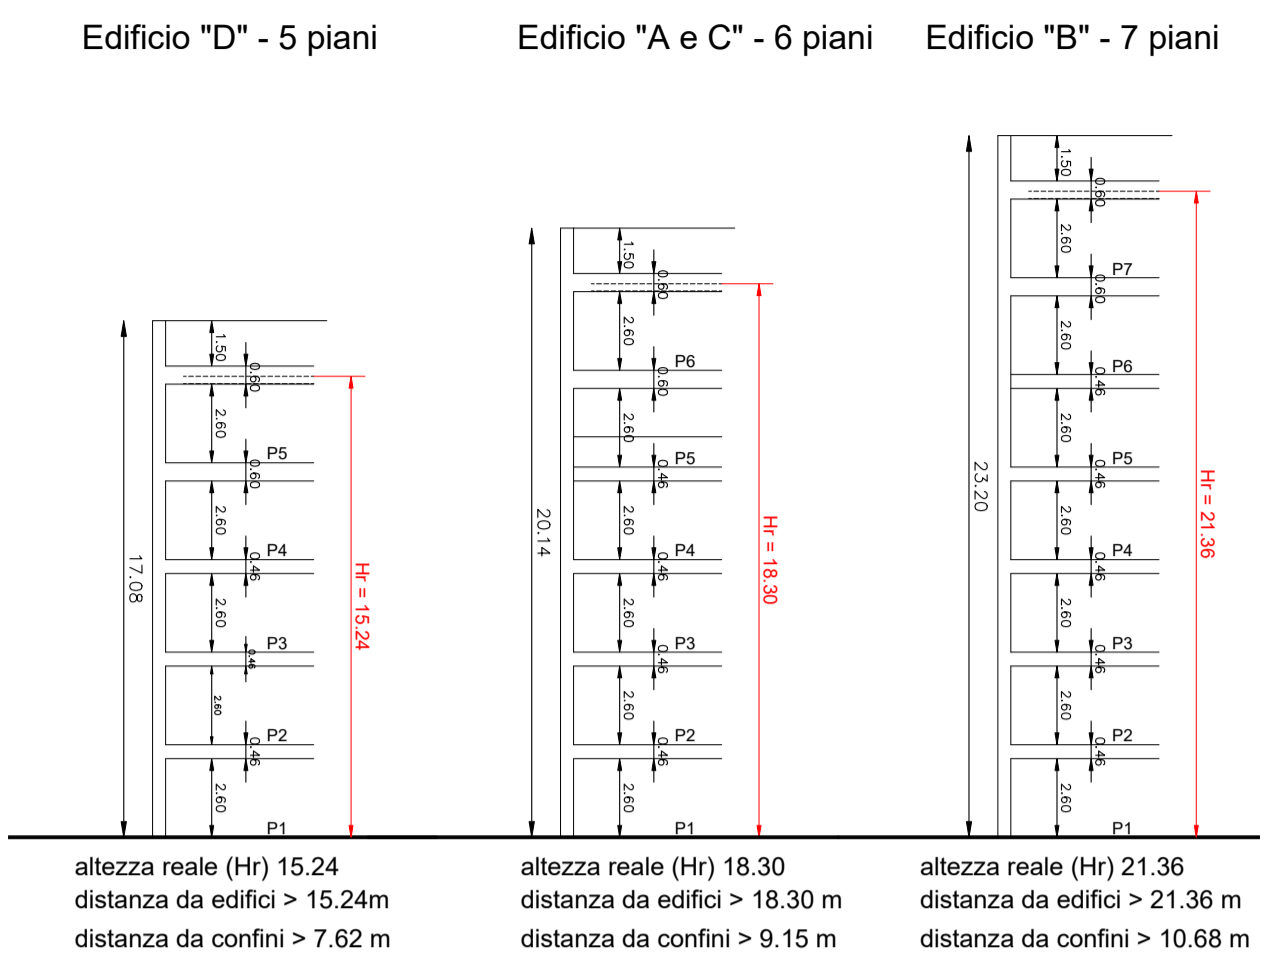

LARGHEZZA STRADE - DISTANZE

DISTANZA strada (larghezza < di 7 m)
 distanza da edifici > 17.00 m
 distanza da confini > 8.50 m

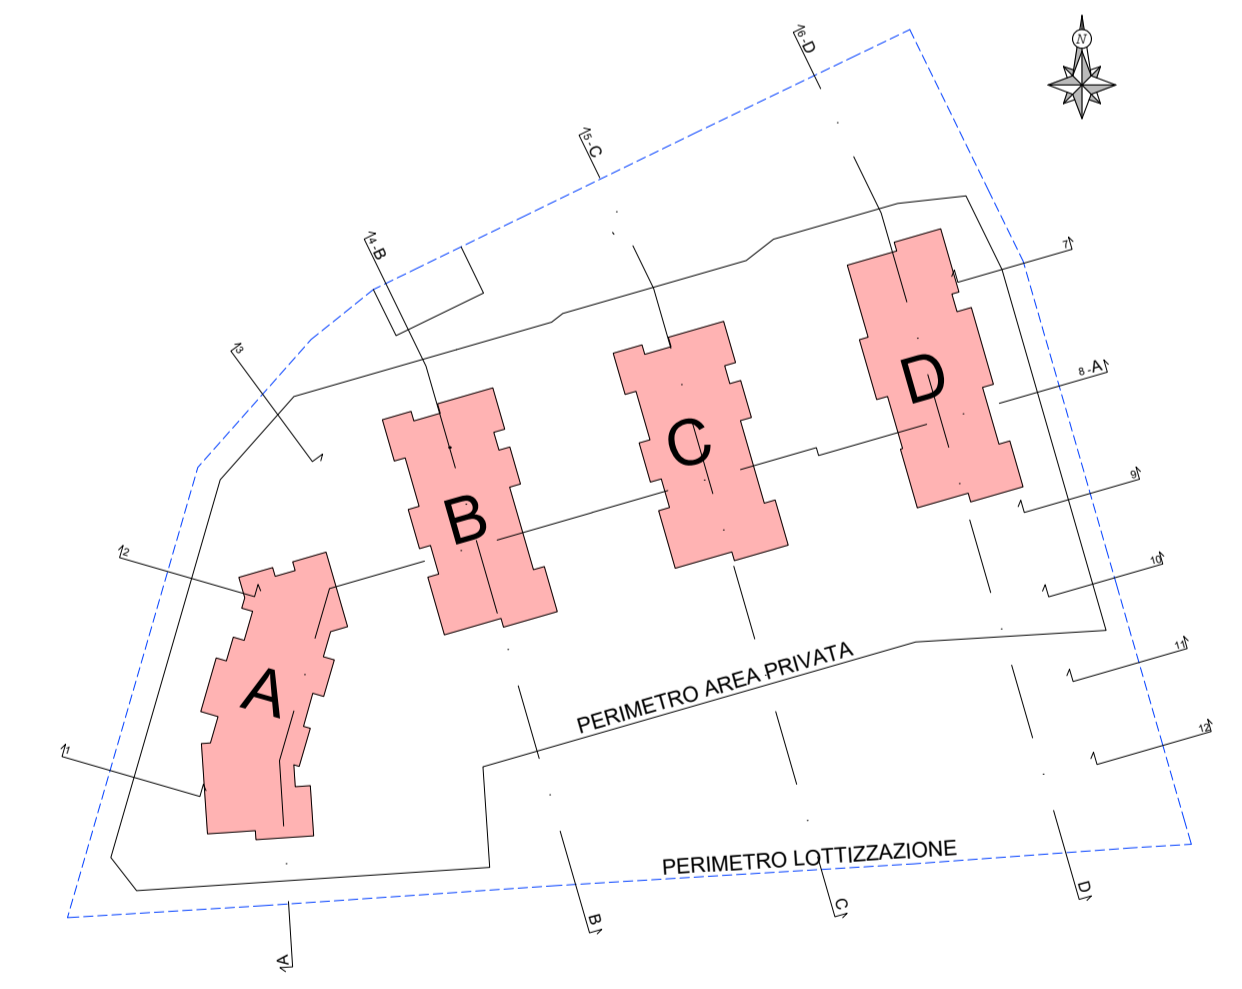

Larghezza Via Ronchi (< di 7 m)
 distanza da edifici > 17.00 m
 distanza da confini > 8.50 m

COMMITTENTE GIRARDELLI SRL		DATA PROGETTO Marzo 2026
COMUNE DI ROVERETO – PROVINCIA AUTONOMA DI TRENTO		TAVOLA Tav. 05
OGGETTO PIANO DI LOTTIZZAZIONE PL5 - MASTER TOOLS p.ed. 2980 e pp. ff. 2154/3 – 2154/4 C.C. Rovereto		SCALA 1:250
CATEGORIA VARIANTE PIANO DI LOTTIZZAZIONE		NOTE
TITOLO Planimetria distanze		
SCALARE		
Studio di Ingegneria Lucio Manzana		TIMBRO ORDINE DEGLI INGEGNERI DELLA PROV. DI TRENTO dott. ING. LUCIO MANZANA N. 1000 E ALBO N. 1192
Rovereto (TN) – via Livenza 24 – mail lucio.manzana65@gmail.com – P.IVA 01495130229		