


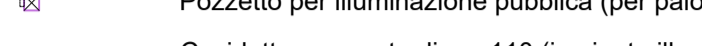
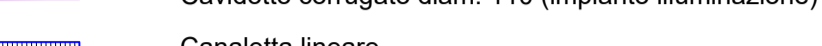


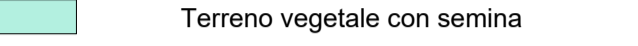
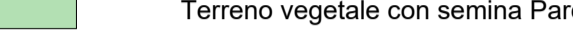

 

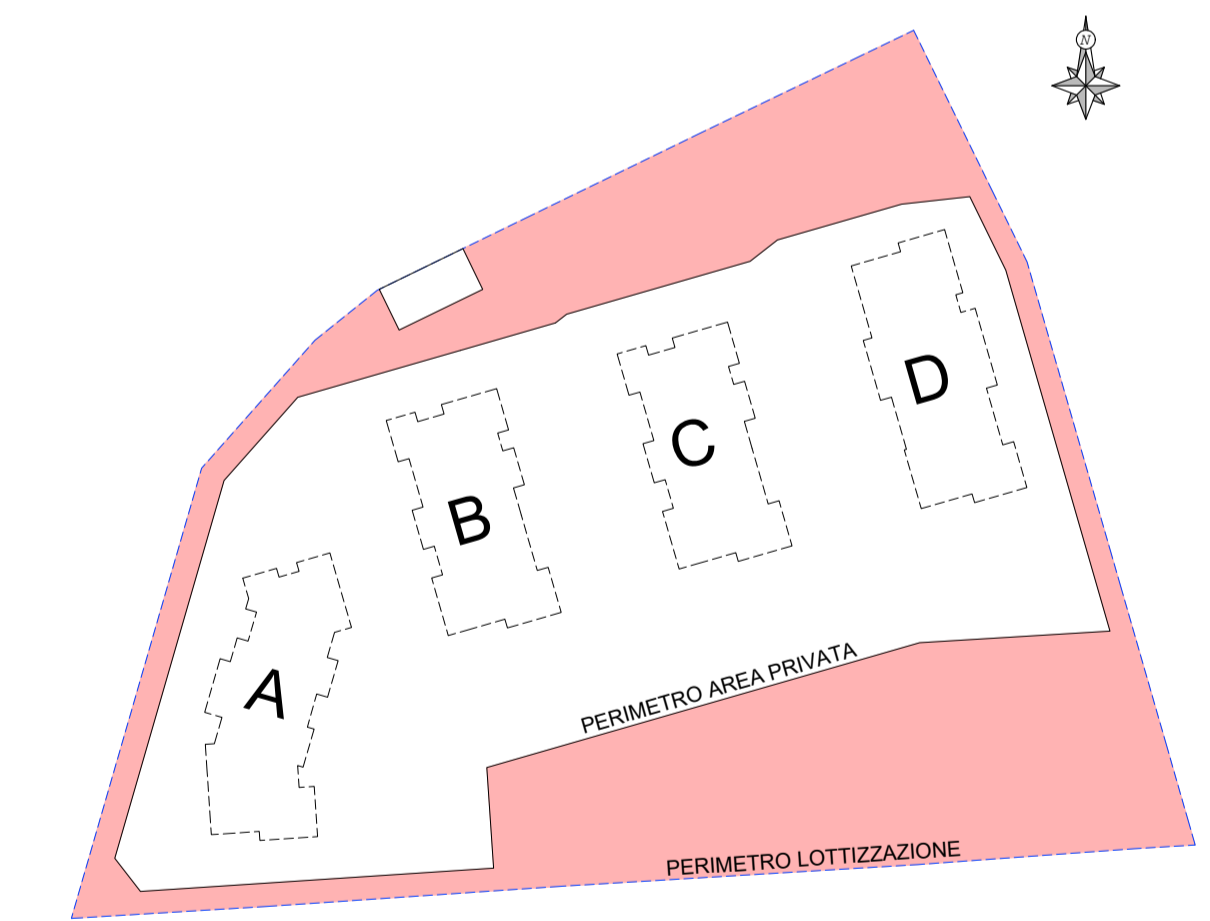
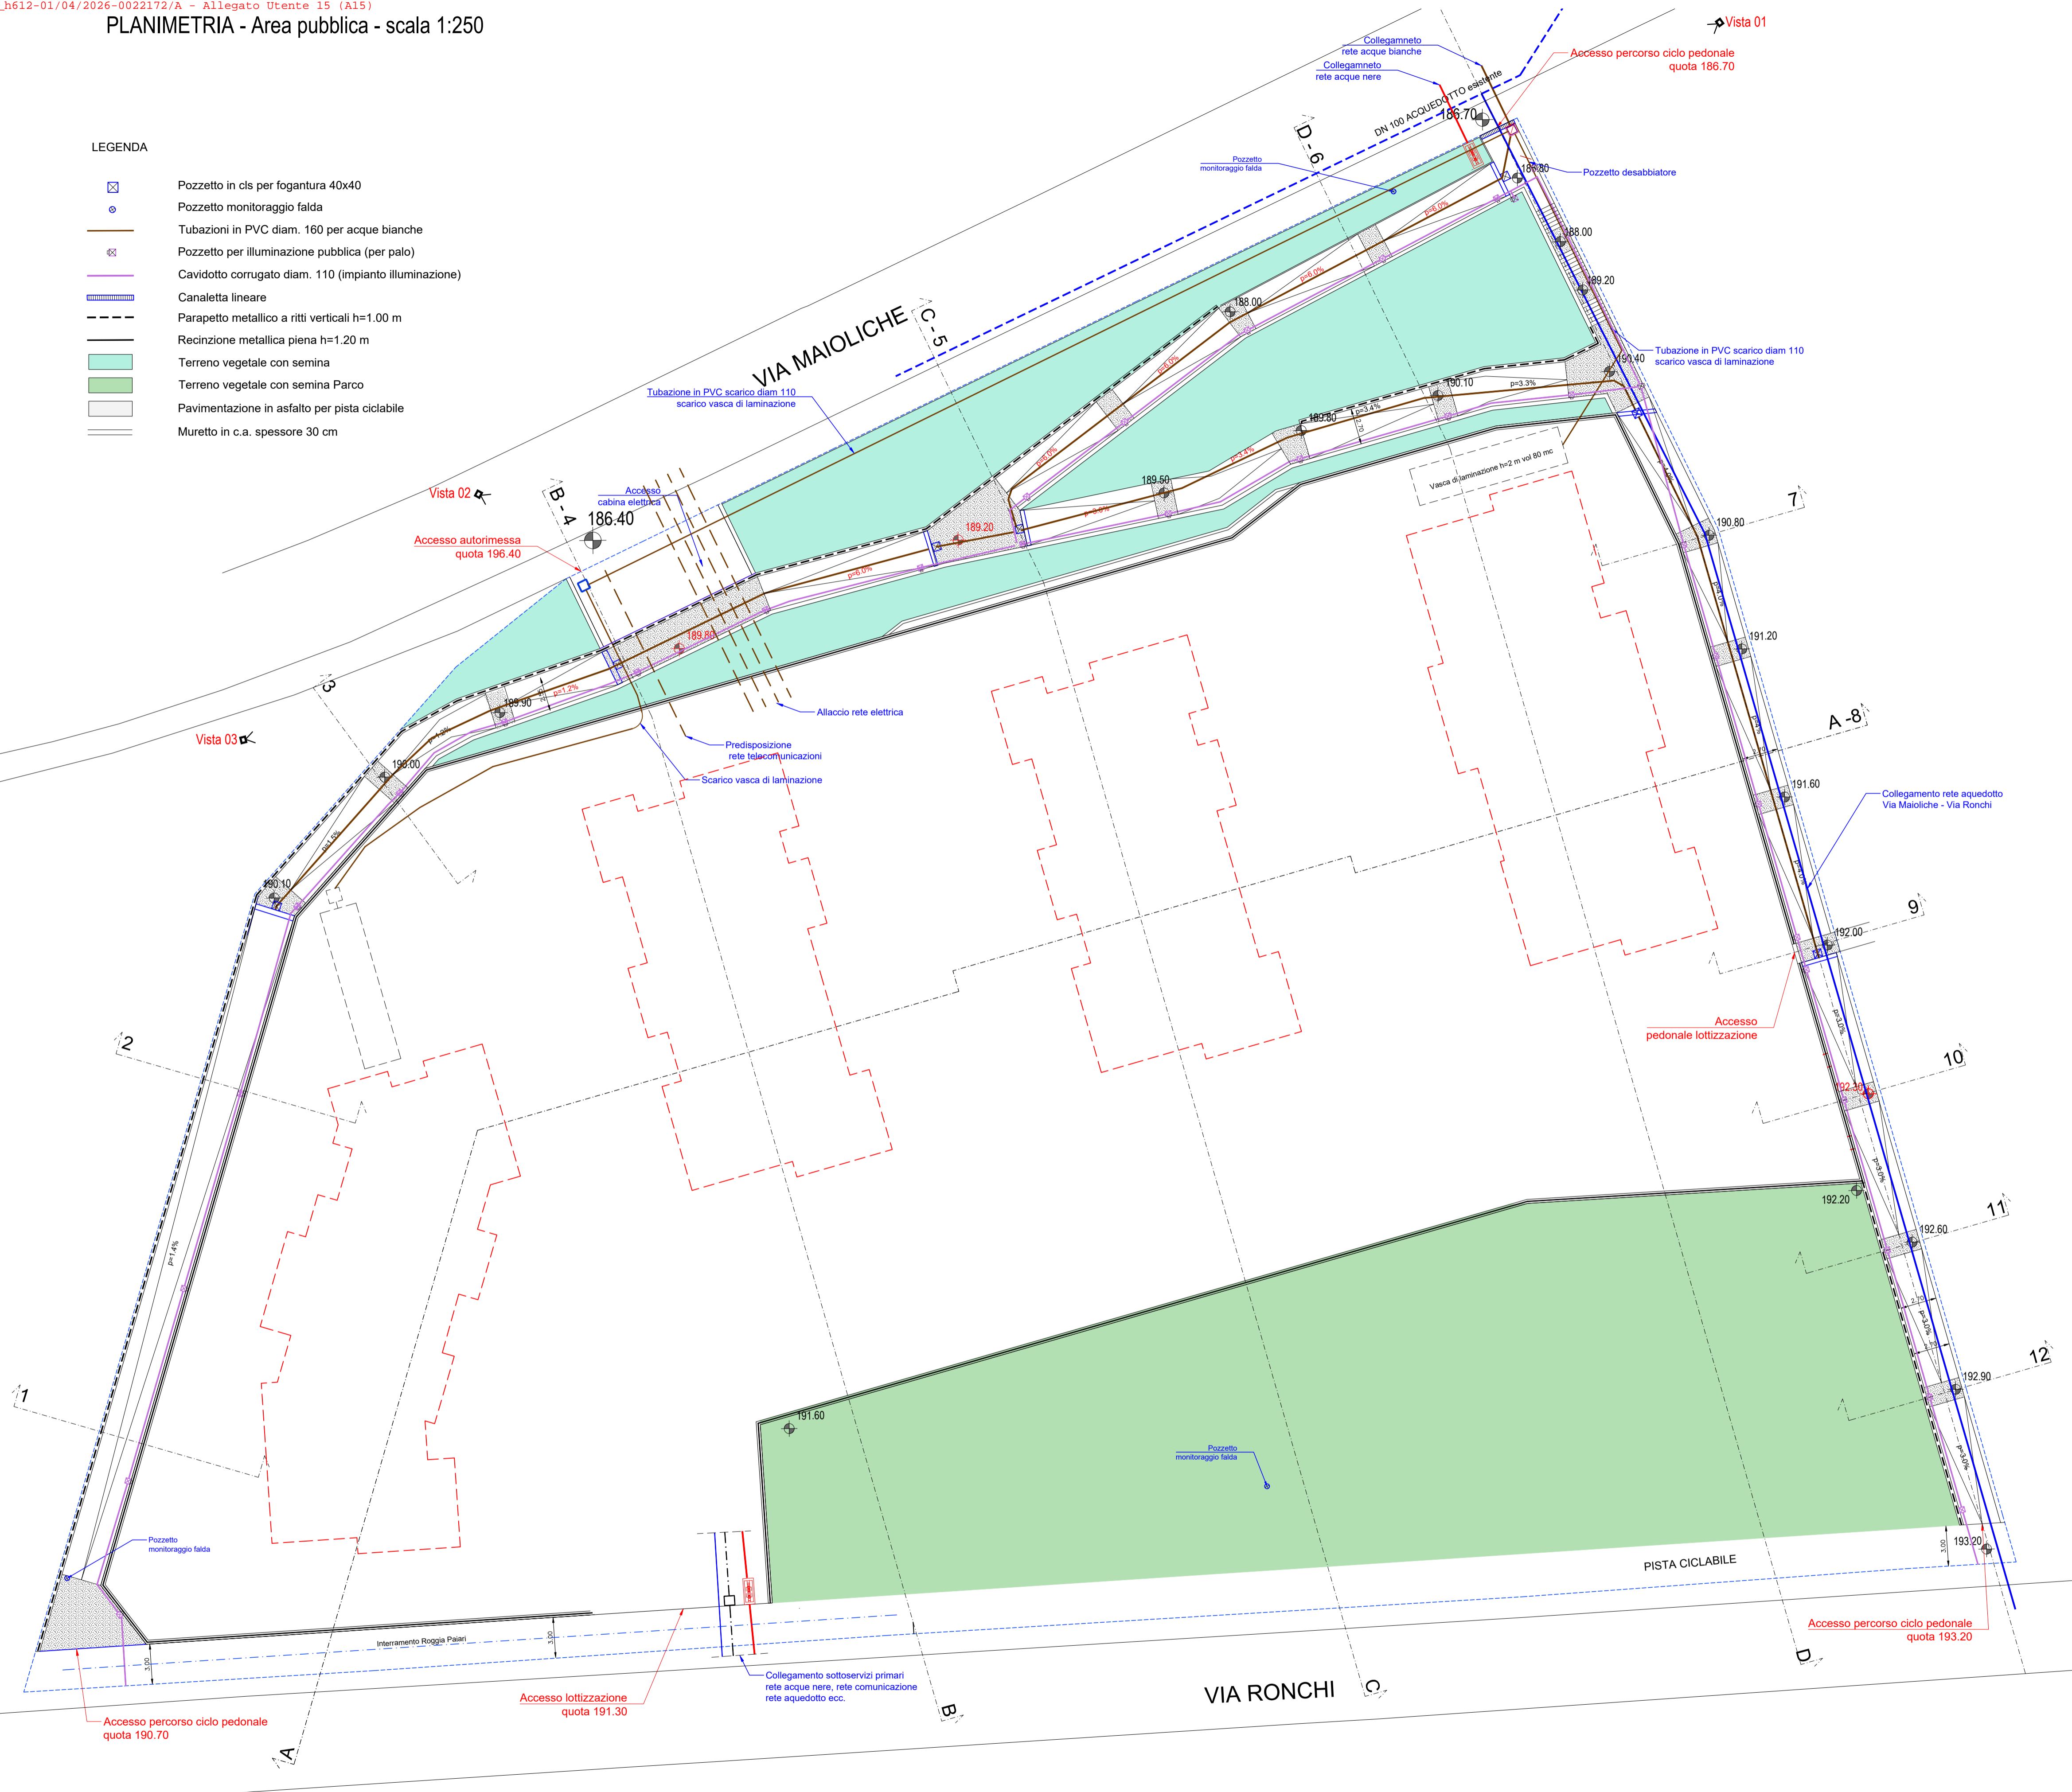


LEGENDA

-  Pozzetto in cls per fognatura 40x40
-  Pozzetto monitoraggio falda
-  Tubazioni in PVC diam. 160 per acque bianche
-  Pozzetto per illuminazione pubblica (per palo)
-  Cavidotto corrugato diam. 110 (impianto illuminazione)
-  Canaletta lineare
-  Parapetto metallico a ritzi verticali h=1.00 m
-  Recinzione metallica piena h=1.20 m
-  Terreno vegetale con semina
-  Terreno vegetale con semina Parco
-  Pavimentazione in asfalto per pista ciclabile
-  Muretto in c.a. spessore 30 cm



COMMITTENTE GIRARDELLI SRL	DATA PROGETTO marzo 2026
OGGETTO COMUNE DI ROVERETO - PROVINCIA AUTONOMA DI TRENTO PIANO DI LOTTIZZAZIONE PL5 - MASTER TOOLS p.ed. 2980 e pp.ff. 2154/3 - 2154/4 C.C. Rovereto	TAVOLA <b>Tav. 15</b>
CATEGORIA VARIANTE PIANO DI LOTTIZZAZIONE	SCALA 1:250
TITOLO Planimetria area pubblica	NOTE
Studio di Ingegneria Lucio Manzana Rovereto (TN) - via Livenza 24 - mail lucio.manzana65@gmail.com - P.IVA 01495130229	
ORDINE DEGLI INGEGNERI DELLA PROV. DI TRENTO dott. ing. LUCIO MANZANA TAVOLA 15	