


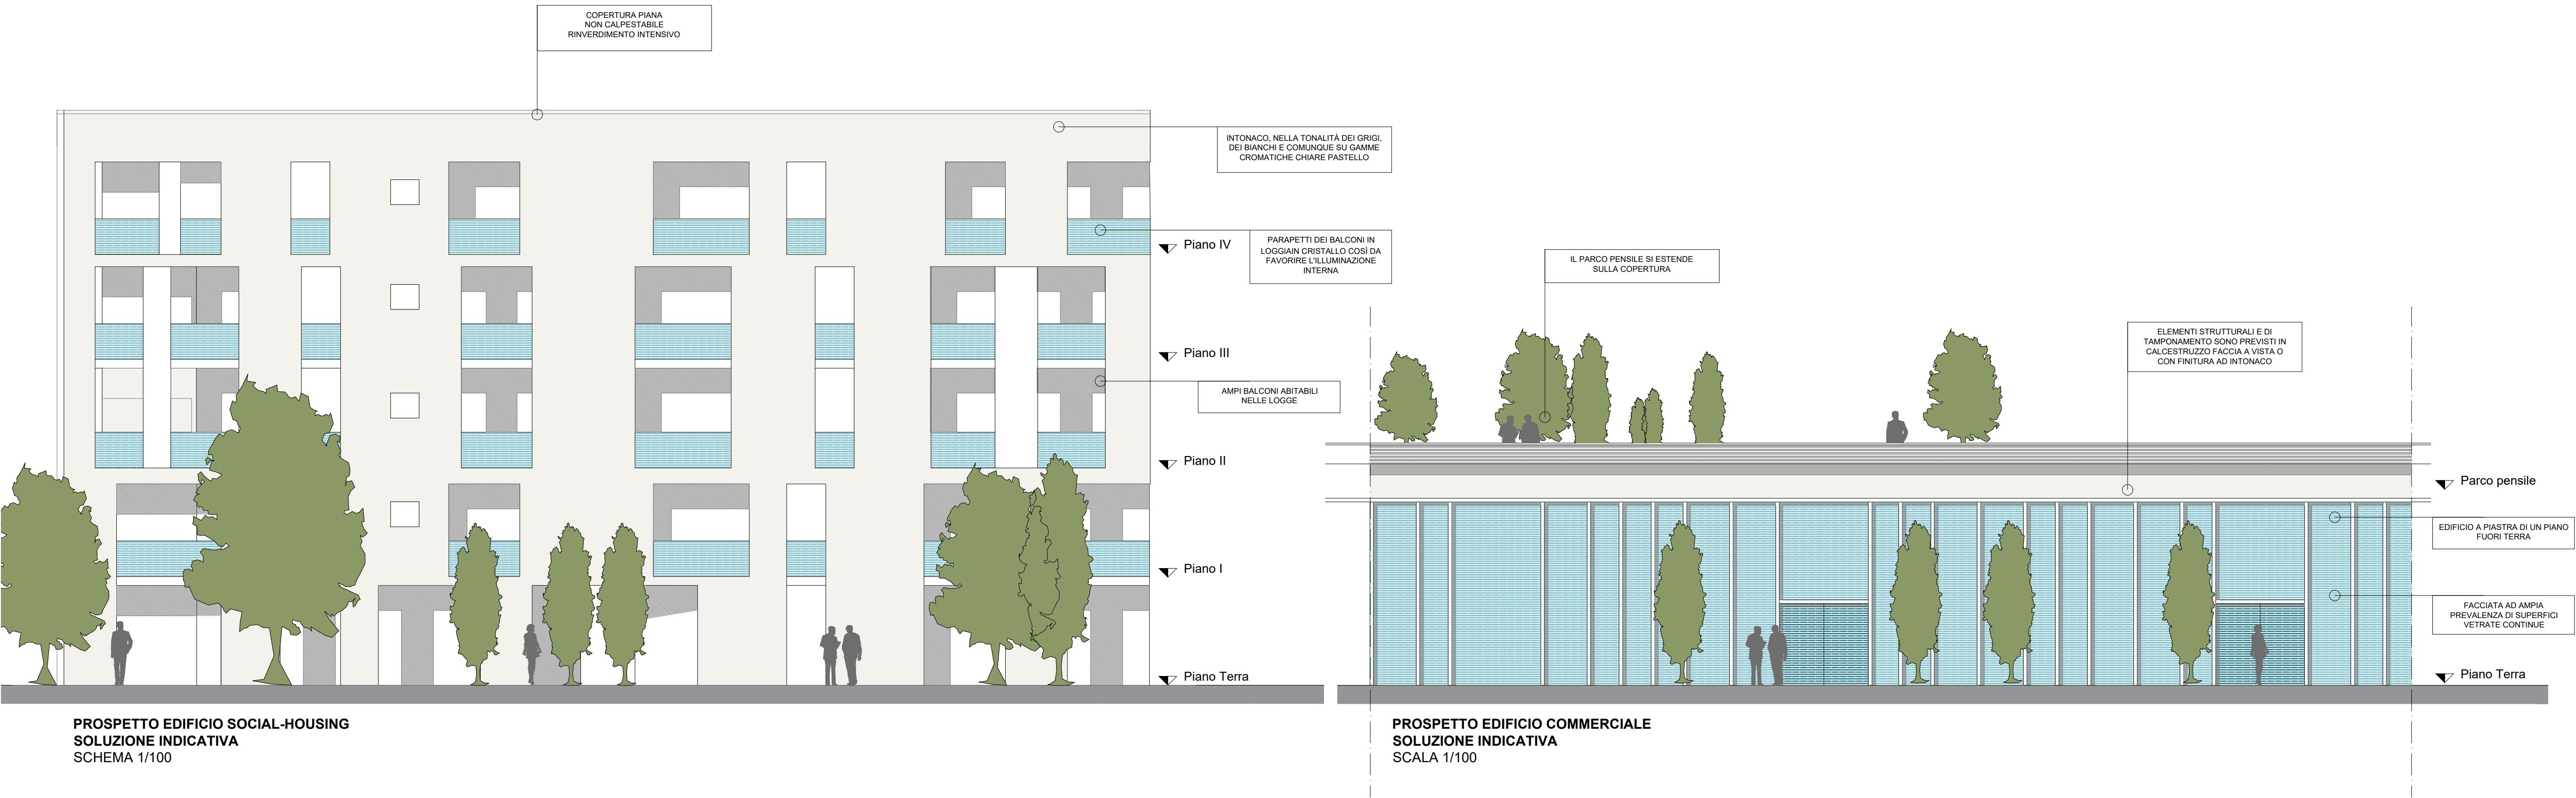

via Alto Adige, 160 38121 Trento - Italy
tel. +39 0461 1732700
fax. +39 0461 1732701
www.heliopolisenergia.com
info@heliopolisenergia.com
c.fiscale, p.iva e R.I. Milano 08345510963

Certified
Swiss
Quality
ISO 9001

Certified
Swiss
Quality
ISO 14001

COMMITTENTE:
ROVIM SRL
Via Museo, 1 - 39100 BOLZANO

NOME COMMESSA:
COMUNE DI ROVERETO (TN)
PL06a VIA ABETONE SUD
PIANO DI RECUPERO AREA EX MARANGONI

STATO DI AVANZAMENTO COMMESSA:
DOMANDA PIANO DI LOTTIZZAZIONE IN VARIANTE

CODICE COMMESSA:
HE.17.0018

INGEGNERIA:
ing. NICOLA ZUECH

ORDINE DEGLI INGEGNERI
DELLA PROV. DI TRENTO
dott. ing. NICOLA ZUECH
ISCRIZIONE ALBO N. 2305

ARCHITETTURA:
area7
architetti associati

ORDINE DEGLI ARCHITETTI
ARCHITETKENKAMMER
1899
BOZZA
DER PROVINZ BOZEN
DELLA PROVINCIA DI BOLZANO

ORDINE DEGLI ARCHITETTI
ARCHITETKENKAMMER
1899
BOZZA
DER PROVINZ BOZEN
DELLA PROVINCIA DI BOLZANO

ORDINE DEGLI ARCHITETTI
ARCHITETKENKAMMER
955
DOTT. ARCH.
BASSETTI
DER PROVINZ BOZEN
DELLA PROVINCIA DI BOLZANO

OGGETTO:
Schema indicativo delle soluzioni
architettoniche e planimetriche

SCALA:
1:500

NOME FILE:
20182202 ABACO TIPO MORFOLOGICO.DWG

DATA:
FEBBRAIO 2018

TAVOLA:
TAV 08B

N. REV.	DATA	REVISIONE	ELABORATO	VERIFICATO	VALIDATO
0	28/02/2018	Emissione	C. Bassetti	responsabile commessa N. Zuech	direttore tecnico N. Zuech

QUESTO DOCUMENTO NON POTRA' ESSERE COPIATO, RIPRODOTTO O ALTIMENTI PUBBLICATO IN TUTTO O IN PARTE SENZA IL CONSENSO SCRITTO DI QUESTO STUDIO | LEGGE 22 APRILE 1941, N. 633-ART 2575 E SEGG. C.C.