ET026

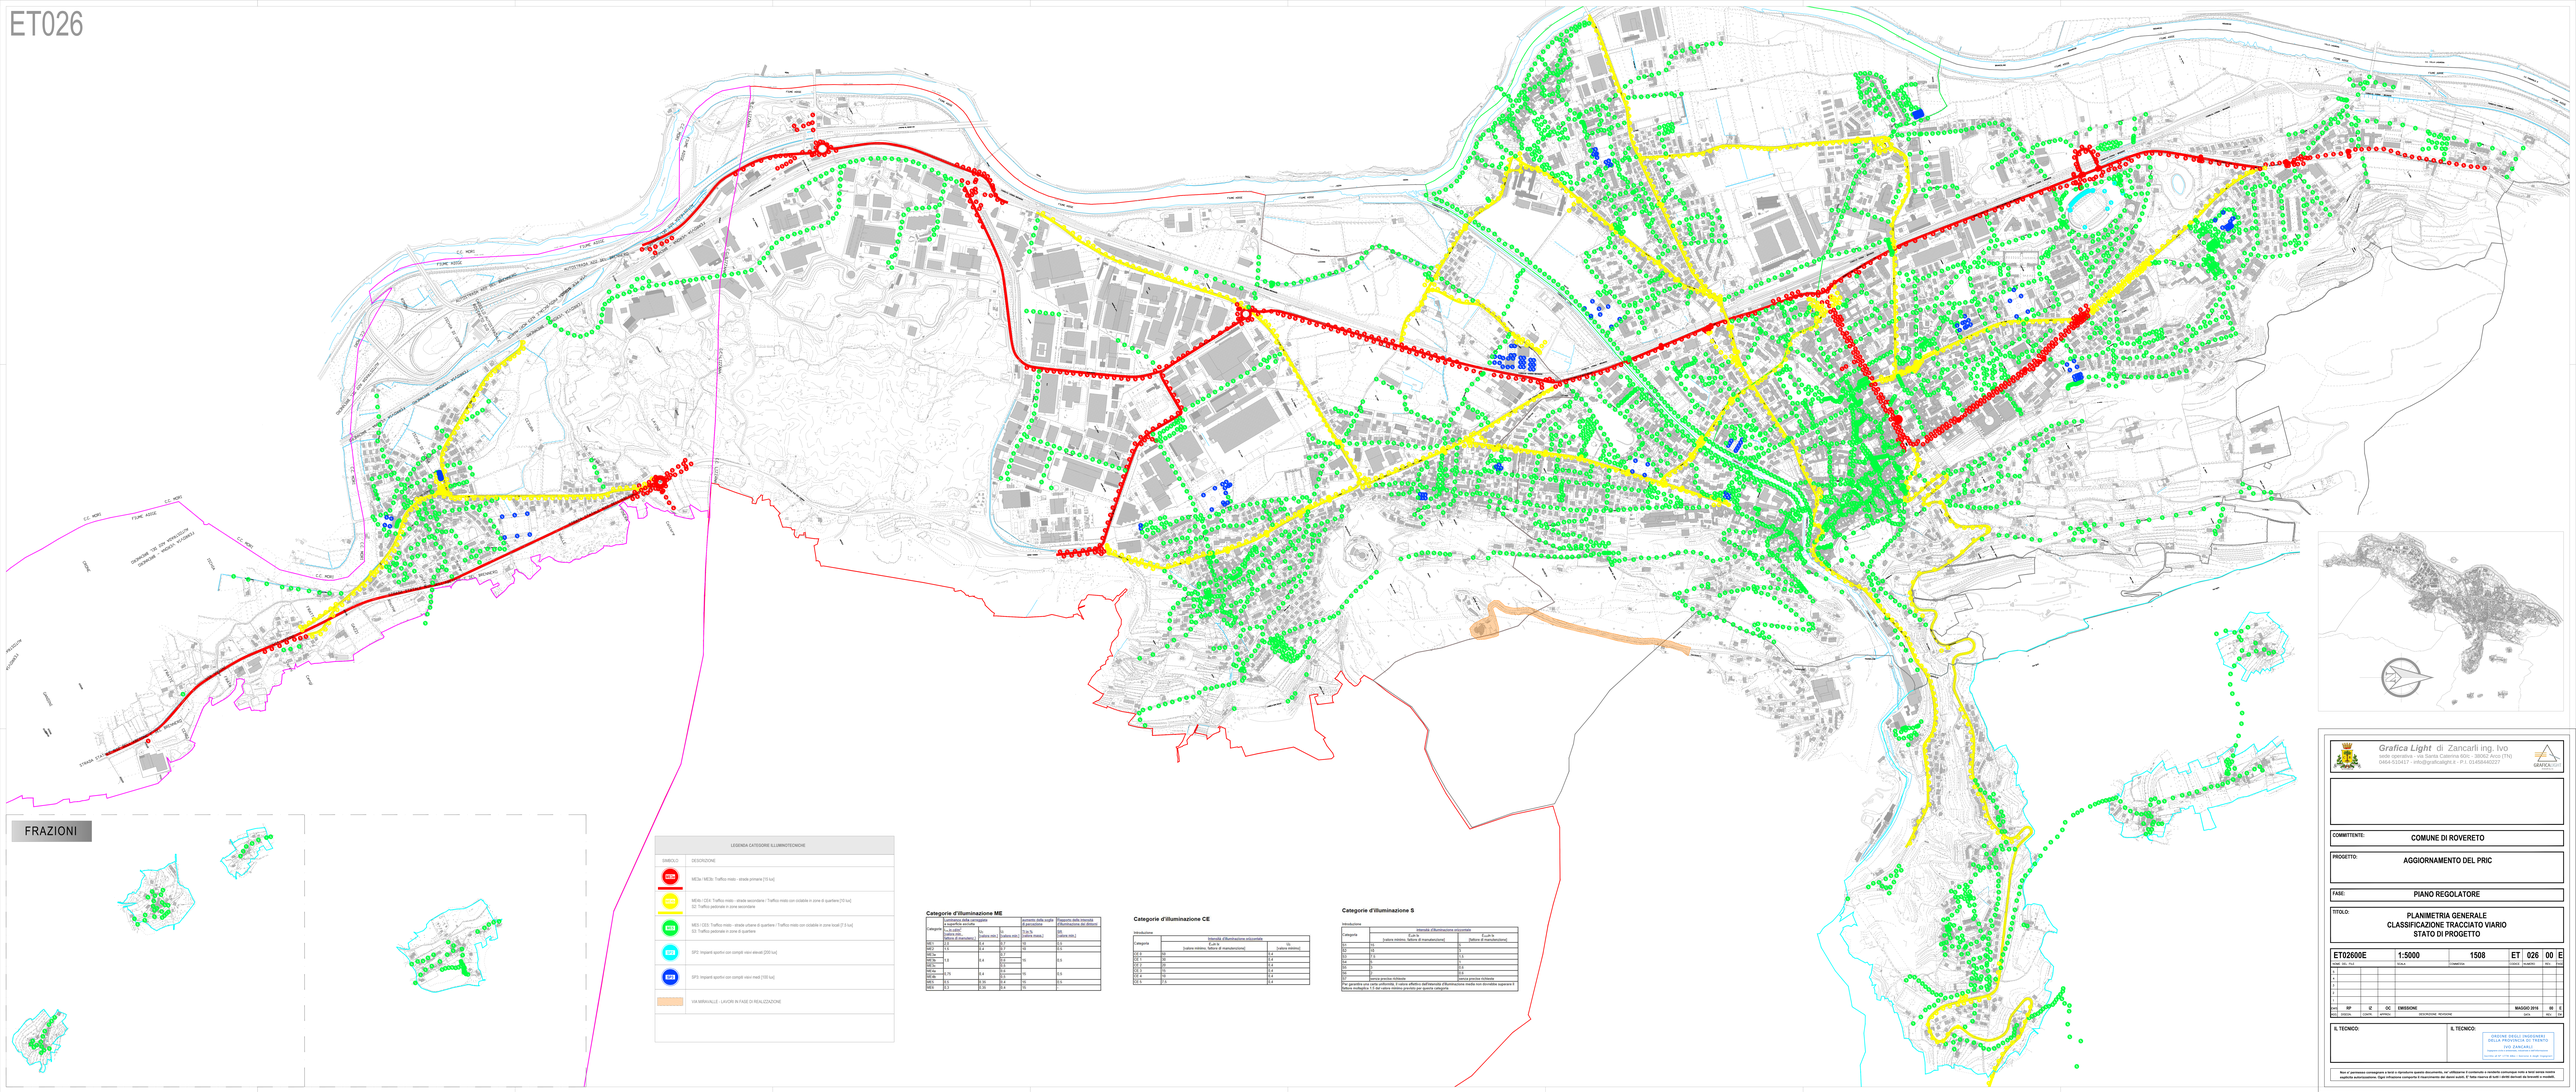

LEGENDA CATEGORIE ILLUMINOTECNICHE	
SIMBOLO:	DESCRIZIONE
ME	ME3a / ME3b: Traffico misto - strade primarie [70 lux]
ME	ME4b / CE4: Traffico misto - strade secondarie / Traffico misto con ciclabile in zone di quartiere [70 lux] S2: Traffico pedonale in zone secondarie
ME	ME5 / CE5: Traffico misto - strade urbane di quartiere / Traffico misto con ciclabile in zone locali [7.5 lux] S3: Traffico pedonale in zone di quartiere
SP	SP2: Impianti sportivi con compiti visivi elevati [200 lux]
SP	SP3: Impianti sportivi con compiti visivi medi [100 lux]
	VIA MIRAVALLE - LAVORI IN FASE DI REALIZZAZIONE

Categorie d'illuminazione ME

Categoria	Luminanza della carreggiata [cd/m²] "a secco" (valore min. / valore di manutenzione)	U0 (valore min.)	UL (valore min.)	aumento della soglia di abbagliamento TI [in %] (valore max.)	Rapporto della intensità specifica emessa per direzione SR (valore min.)

Categorie d'illuminazione CE

Illuminazione		
Categoria	Intensità d'illuminazione orizzontale [valore minimo, fattore di manutenzione]	[valore minimo]
CE 0	50	0.4
CE 1	30	0.4
CE 2	20	0.4
CE 3	15	0.4
CE 4	10	0.4
CE 5	7.5	0.4

Categorie d'illuminazione S

Illuminazione		
Categoria	Intensità d'illuminazione orizzontale [Eav in lx] [valore minimo, fattore di manutenzione]	[Eavl in lx] [fattore di manutenzione]
S7	senza precisa richiesta	senza precisa richiesta

Per garantire una visio ottimale, il valore effettivo dell'intensità d'illuminazione media non dovrebbe superare il doppio della categoria S1 del valore minimo previsto per questa categoria.

Grafica Light di Zancarli ing. Ivo
sede operativa - via Santa Caterina 80/c - 38062 Arco (TN)
0464-519417 - info@graficalight.it - P.I. 01458440227

COMMITTENTE: COMUNE DI ROVERETO

PROGETTO: AGGIORNAMENTO DEL PRIC

FASE: PIANO REGOLATORE

TITOLO: PLANIMETRIA GENERALE
CLASSIFICAZIONE TRACCIATO VIARIO
STATO DI PROGETTO

ET02600E	1:5000	1508	ET	026	00	E
SCALE		COMMITTENTE	SEZIONE	FOGLIO	TAVOLA	REV.

REV.	DATA	DISEGNO	CONTR.	APPROV.	DESCRIZIONE / REVISIONE	DATA	REV.	TAV.
0								
1								
IL TECNICO:

IL TECNICO:

ORDINE DEGLI INGEGNERI DELLA PROVINCIA DI TRENTO
Ing. ZANCARLI
Iscrizione all'Albo n. 1508

Non si permesso consegnare a terzi o riprodurre questo documento, nè utilizzarne il contenuto o rivelarlo comunque ente o fatti senza nostra esplicita aut