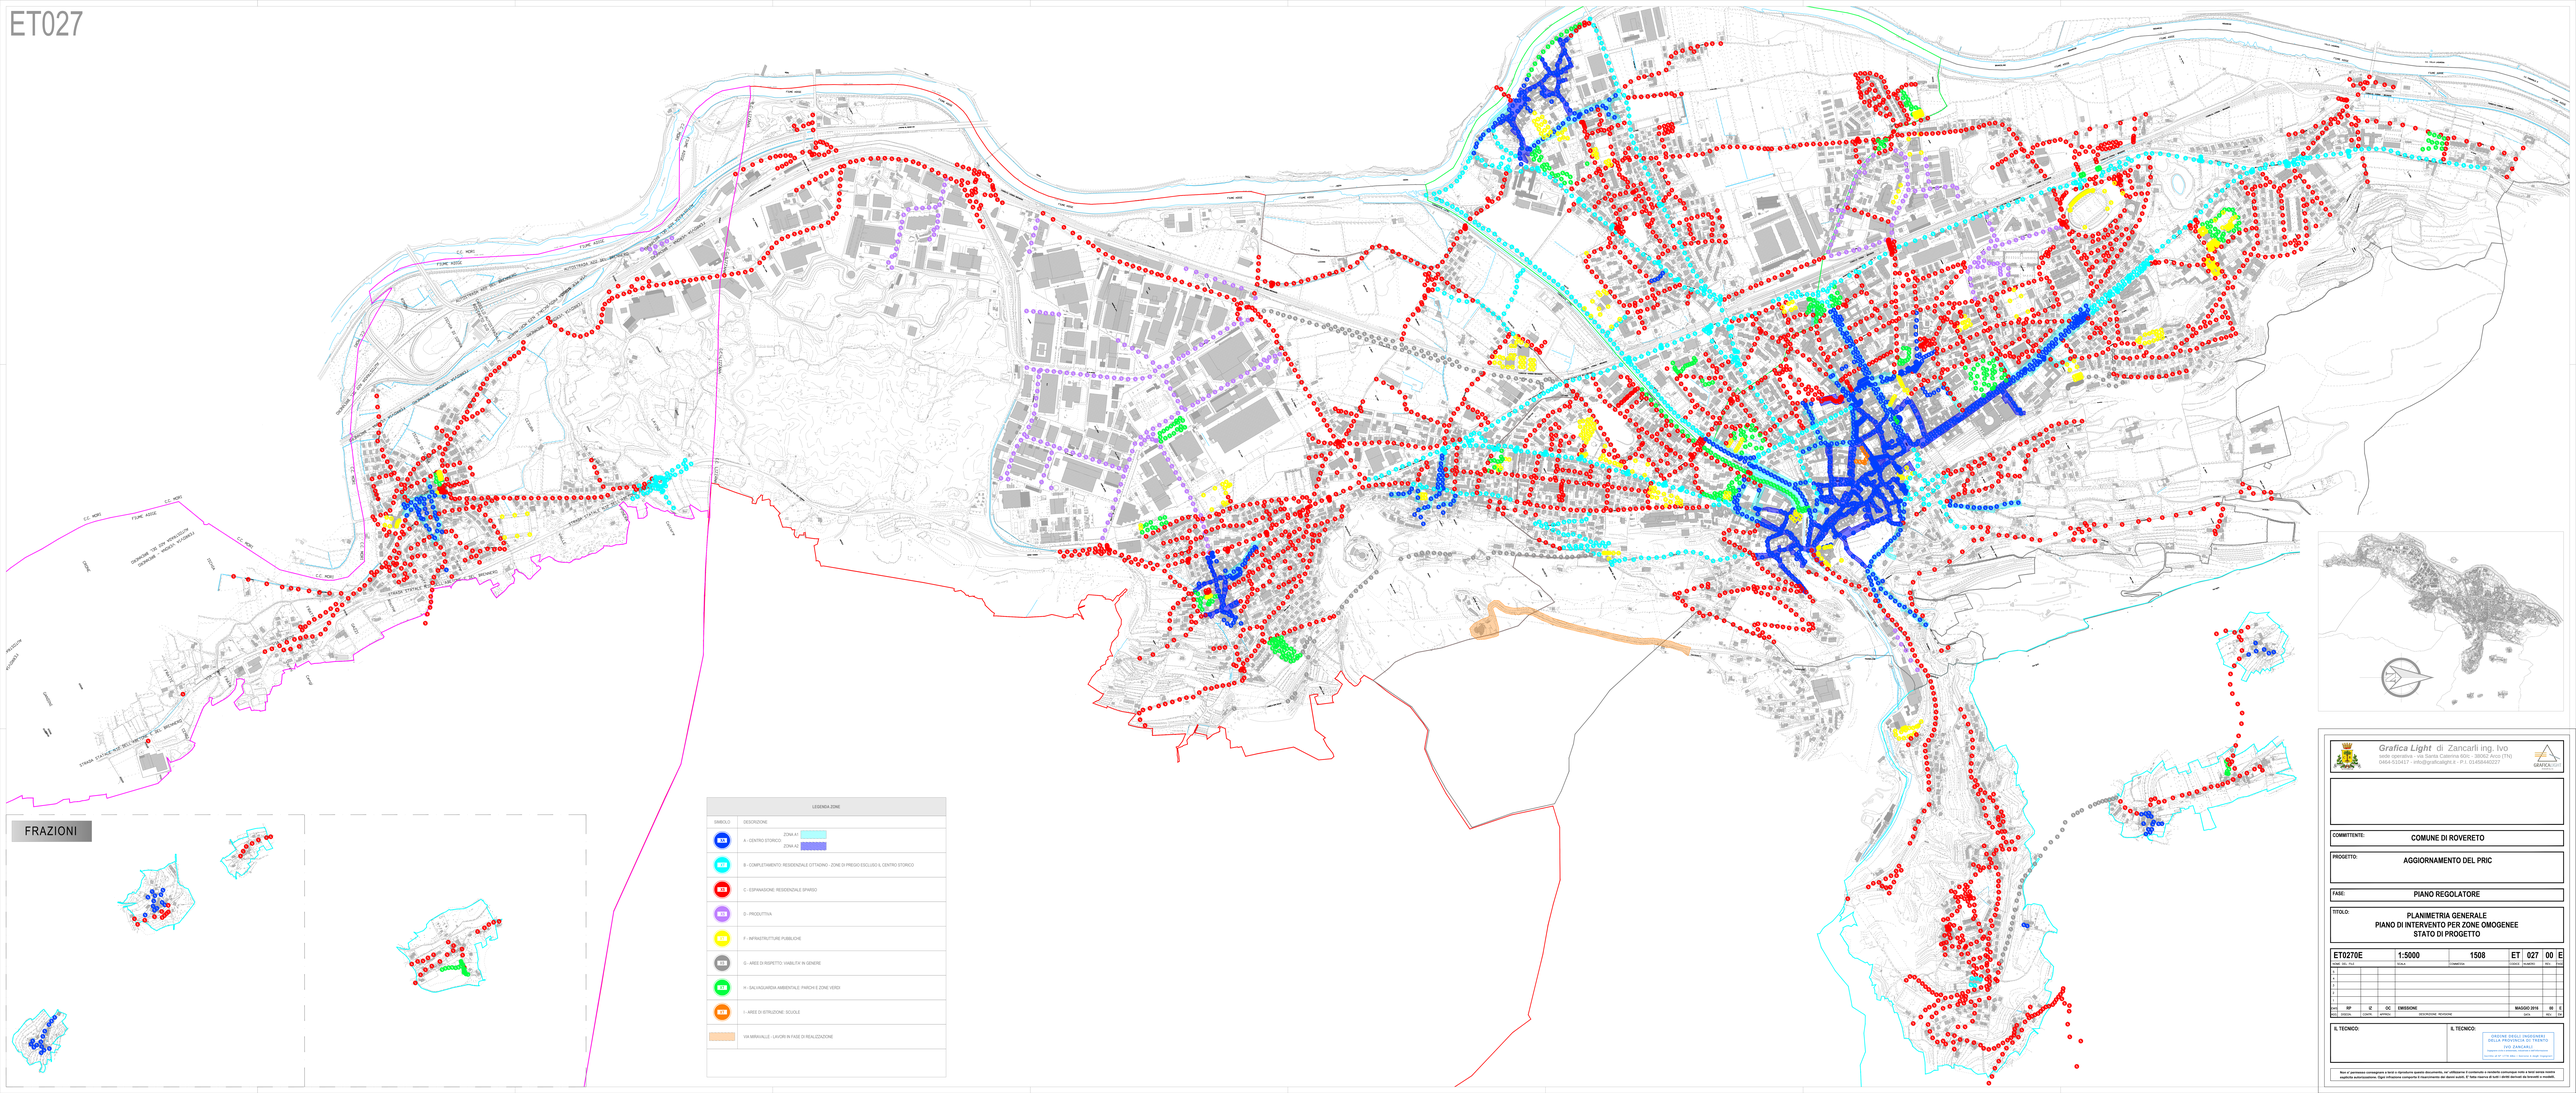

C.C. MORI
FIUME ADIGE
AUTOSTRADA A22 DEL BRENNERO
FERROVIA VERONA - BRENNERO
CASELLO AUTOSTRADALE ROVERETO SUD
VIA PER MARCO
STRADA PROVINCIALE N23 MORI-MARCO
RIMON
ISCHIA DI SOPRA
C.C. LIZZANA
CESURA
LAVINI
via ai Lavini
STRADA STATALE N12 DELL'ABETONE E DEL BRENNERO
PINERA
VALLE
Calcare
CRONE
ISCHIA
FRATTE
VIA VARINI
Varini
FRATA
GANDINI
CENGI
Cengi
GAZZI
Rischie
ISERA
ROVERETO
LIZZANA
TORRENTE LENO
NOGAREDO
BRANCOLINO
VILLA LAGARINA
C.C. VILLA LAGARINA
Noriglio
FRAZIONI

LEGENDA ZONE

SIMBOLO	DESCRIZIONE
XA	A - CENTRO STORICO: ZONA A1 ▨ ZONA A2 ▨
XT	B - COMPLETAMENTO: RESIDENZIALE CITTADINO - ZONE DI PREGIO ESCLUSO IL CENTRO STORICO
XS	C - ESPANASIONE: RESIDENZIALE SPARSO
XS	D - PRODUTTIVA
XT	F - INFRASTRUTTURE PUBBLICHE
XS	G - AREE DI RISPETTO: VIABILITA' IN GENERE
XT	H - SALVAGUARDIA AMBIENTALE: PARCHI E ZONE VERDI
XT	I - AREE DI ISTRUZIONE: SCUOLE
▨	VIA MIRAVALLE - LAVORI IN FASE DI REALIZZAZIONE

Grafica Light di Zancarli ing. Ivo
sede operativa - via Santa Caterina 60/c - 38062 Arco (TN)
0464-510417 - info@graficalight.it - P.I. 01458440227
GRAFICALIGHT

COMMITTENTE: **COMUNE DI ROVERETO**

PROGETTO: **AGGIORNAMENTO DEL PRIC**

FASE: **PIANO REGOLATORE**

TITOLO:

PLANIMETRIA GENERALE
PIANO DI INTERVENTO PER ZONE OMOGENEE
STATO DI PROGETTO

NOME DEL FILE	SCALA	COMMESSA	CODICE	NUMERO	REV.	FASE
ET0270E	1:5000	1508	ET	027	00	E

AGG.	DISEGN.	CONTR.	APPROV.	DESCRIZIONE REVISIONE	DATA	REV.	EM
5							
4							
3							
2							
1							
EMIS	RP	IZ	OC	EMISSIONE	MAGGIO 2016	00	E

IL TECNICO:

IL TECNICO:

ORDINE DEGLI INGEGNERI
DELLA PROVINCIA DI TRENTO
IVO ZANCARLI
Ingegnere civile e ambientale, industriale e dell'informazione
Iscritto al N° 1778 Albo - Sezione A degli Ingegneri

Non e' permesso consegnare a terzi o riprodurre questo documento, ne' utilizzarne il contenuto o renderlo comunque noto a terzi senza nostra esplicita autorizzazione. Ogni infrazione comporta il risarcimento dei danni subiti. E' fatta riserva di tutti i diritti derivati da brevetti o modelli.