



SEZIONE A-A

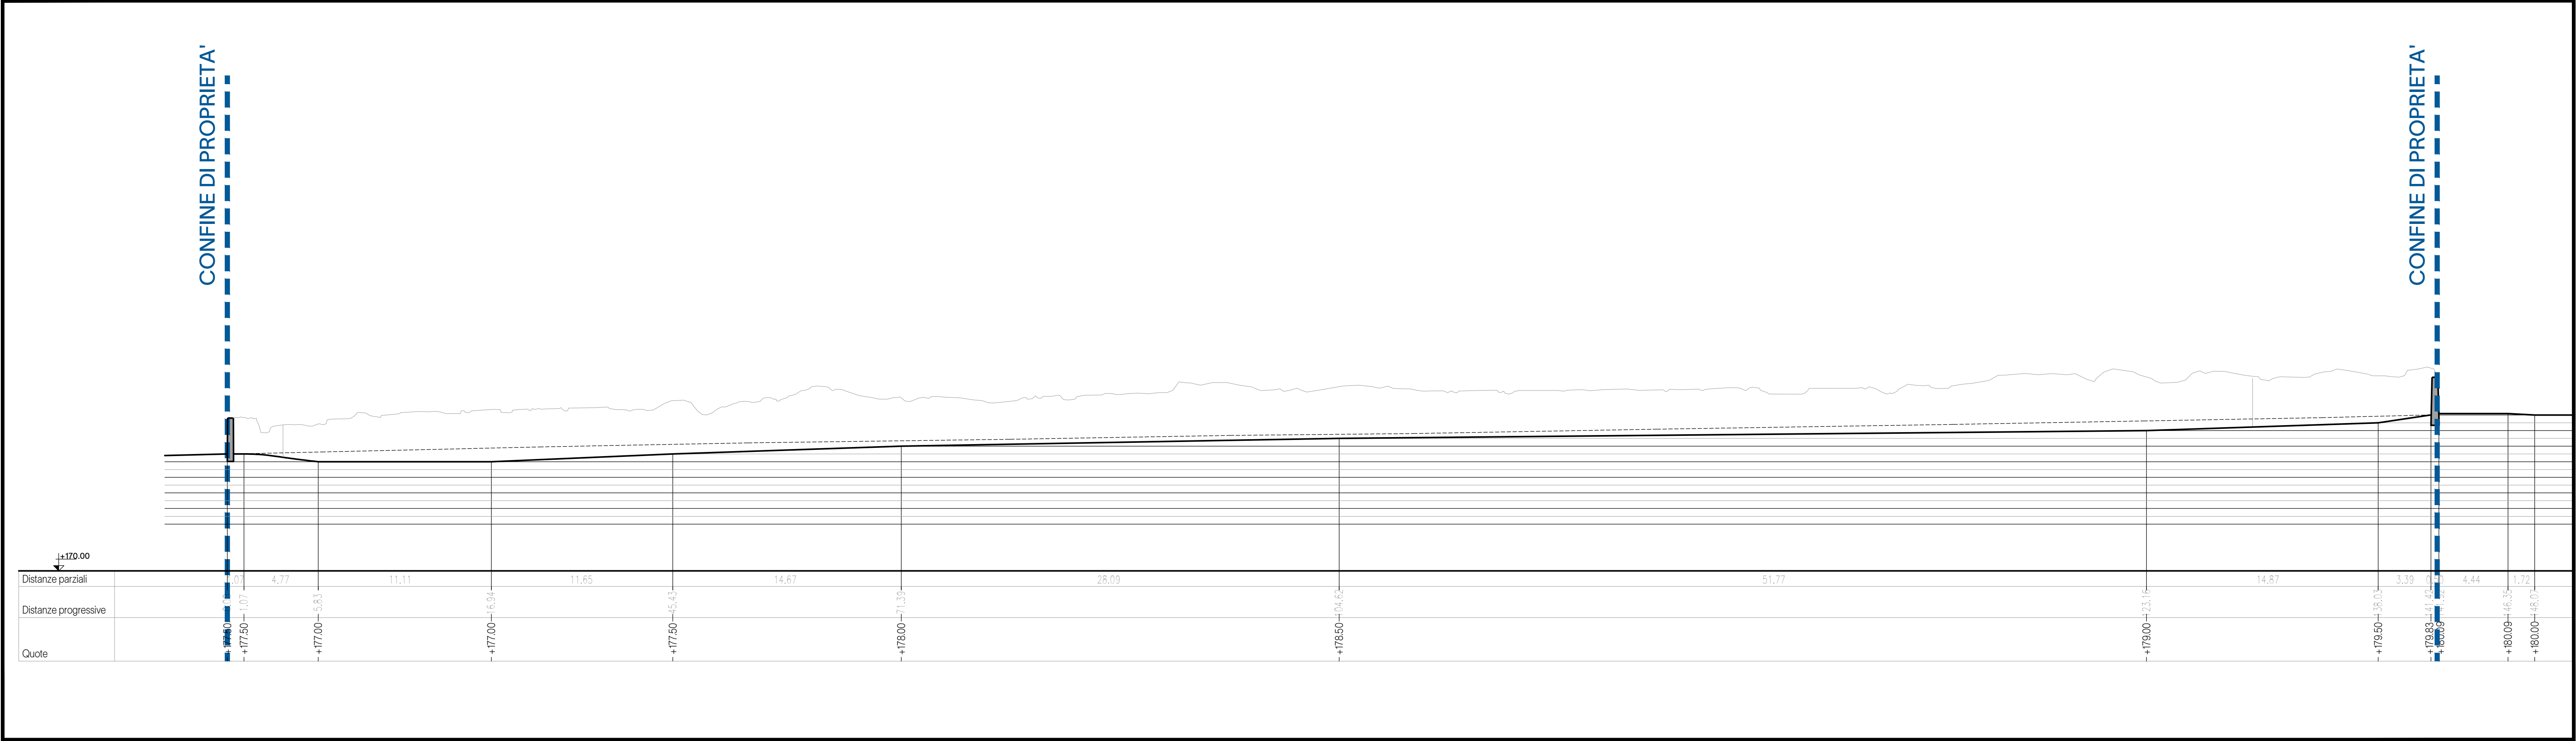

SEZIONE B-B

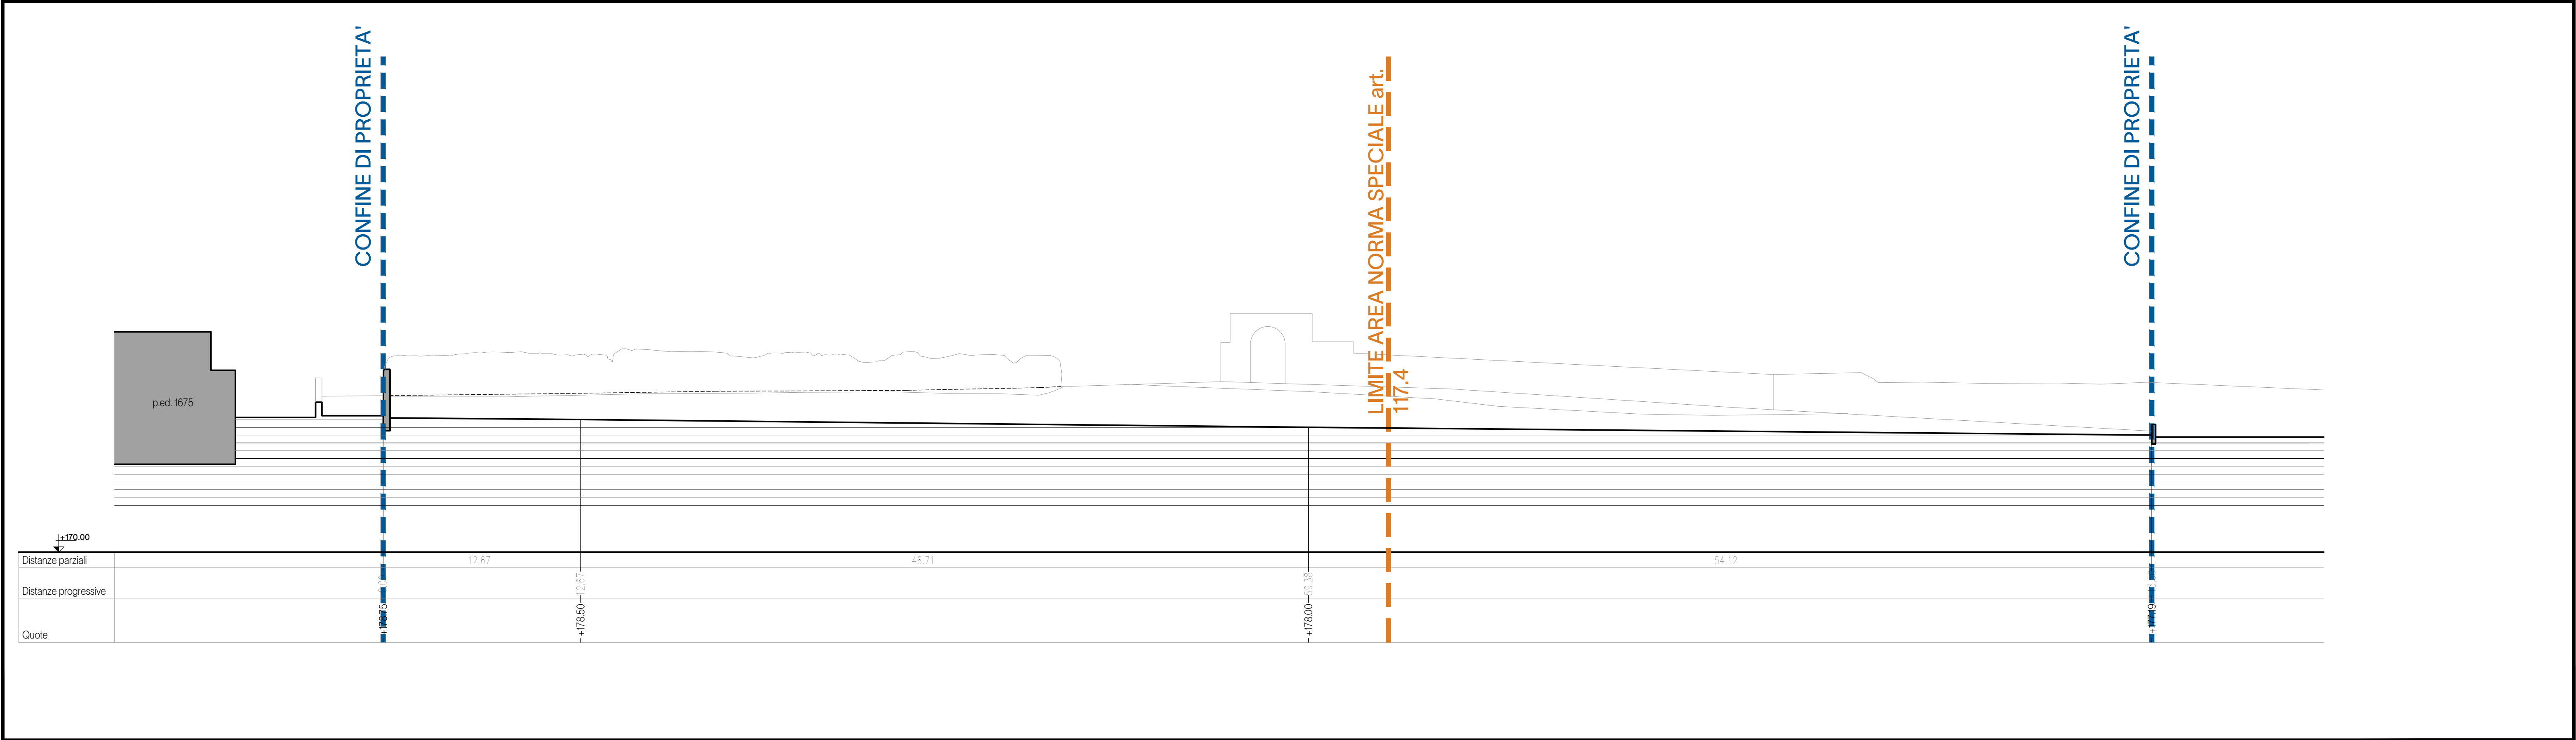

piazza A. Leoni 15
38068 Rovereto (TN)
P.IVA 02955100229
www.studioa22.it
info@studioa22.it

PROGETTO ARCHITETTONICO
arch. Andrea Cipriani
per ind. Yari Salvetti

RESPONSABILE PROCEDIMENTO
arch. Andrea Cipriani

DIRETTORE DEI LAVORI
arch. Andrea Cipriani

COORDINATORE DELLA SICUREZZA
per ind. Yari Salvetti

COMMITTENTI

SIMONNI COSTRUZIONI srl
P.IVA 02406010229

Via Abelloni 23
38068 ROVERETO (TN)

VARIANTE AL PIANO DI LOTTIZZAZIONE
p.l. 475/1 in C.C. LIZZANA
Area compresa fra via ai Fiori e via delle Zigherane

PROGETTA
VARIANTE AL P.D.L.

ELABORATO

SEZIONI PLANIMETRICHE

PROGETTO A22-23007 TAVOLA

DATA MAGGIO 2023 03

SCALA 1:2000 REV 01 VAR

ATTUALE

arch. Andrea Cipriani

p.l. Yari Salvetti