


PLANIMETRIA SOTTOSERVIZI

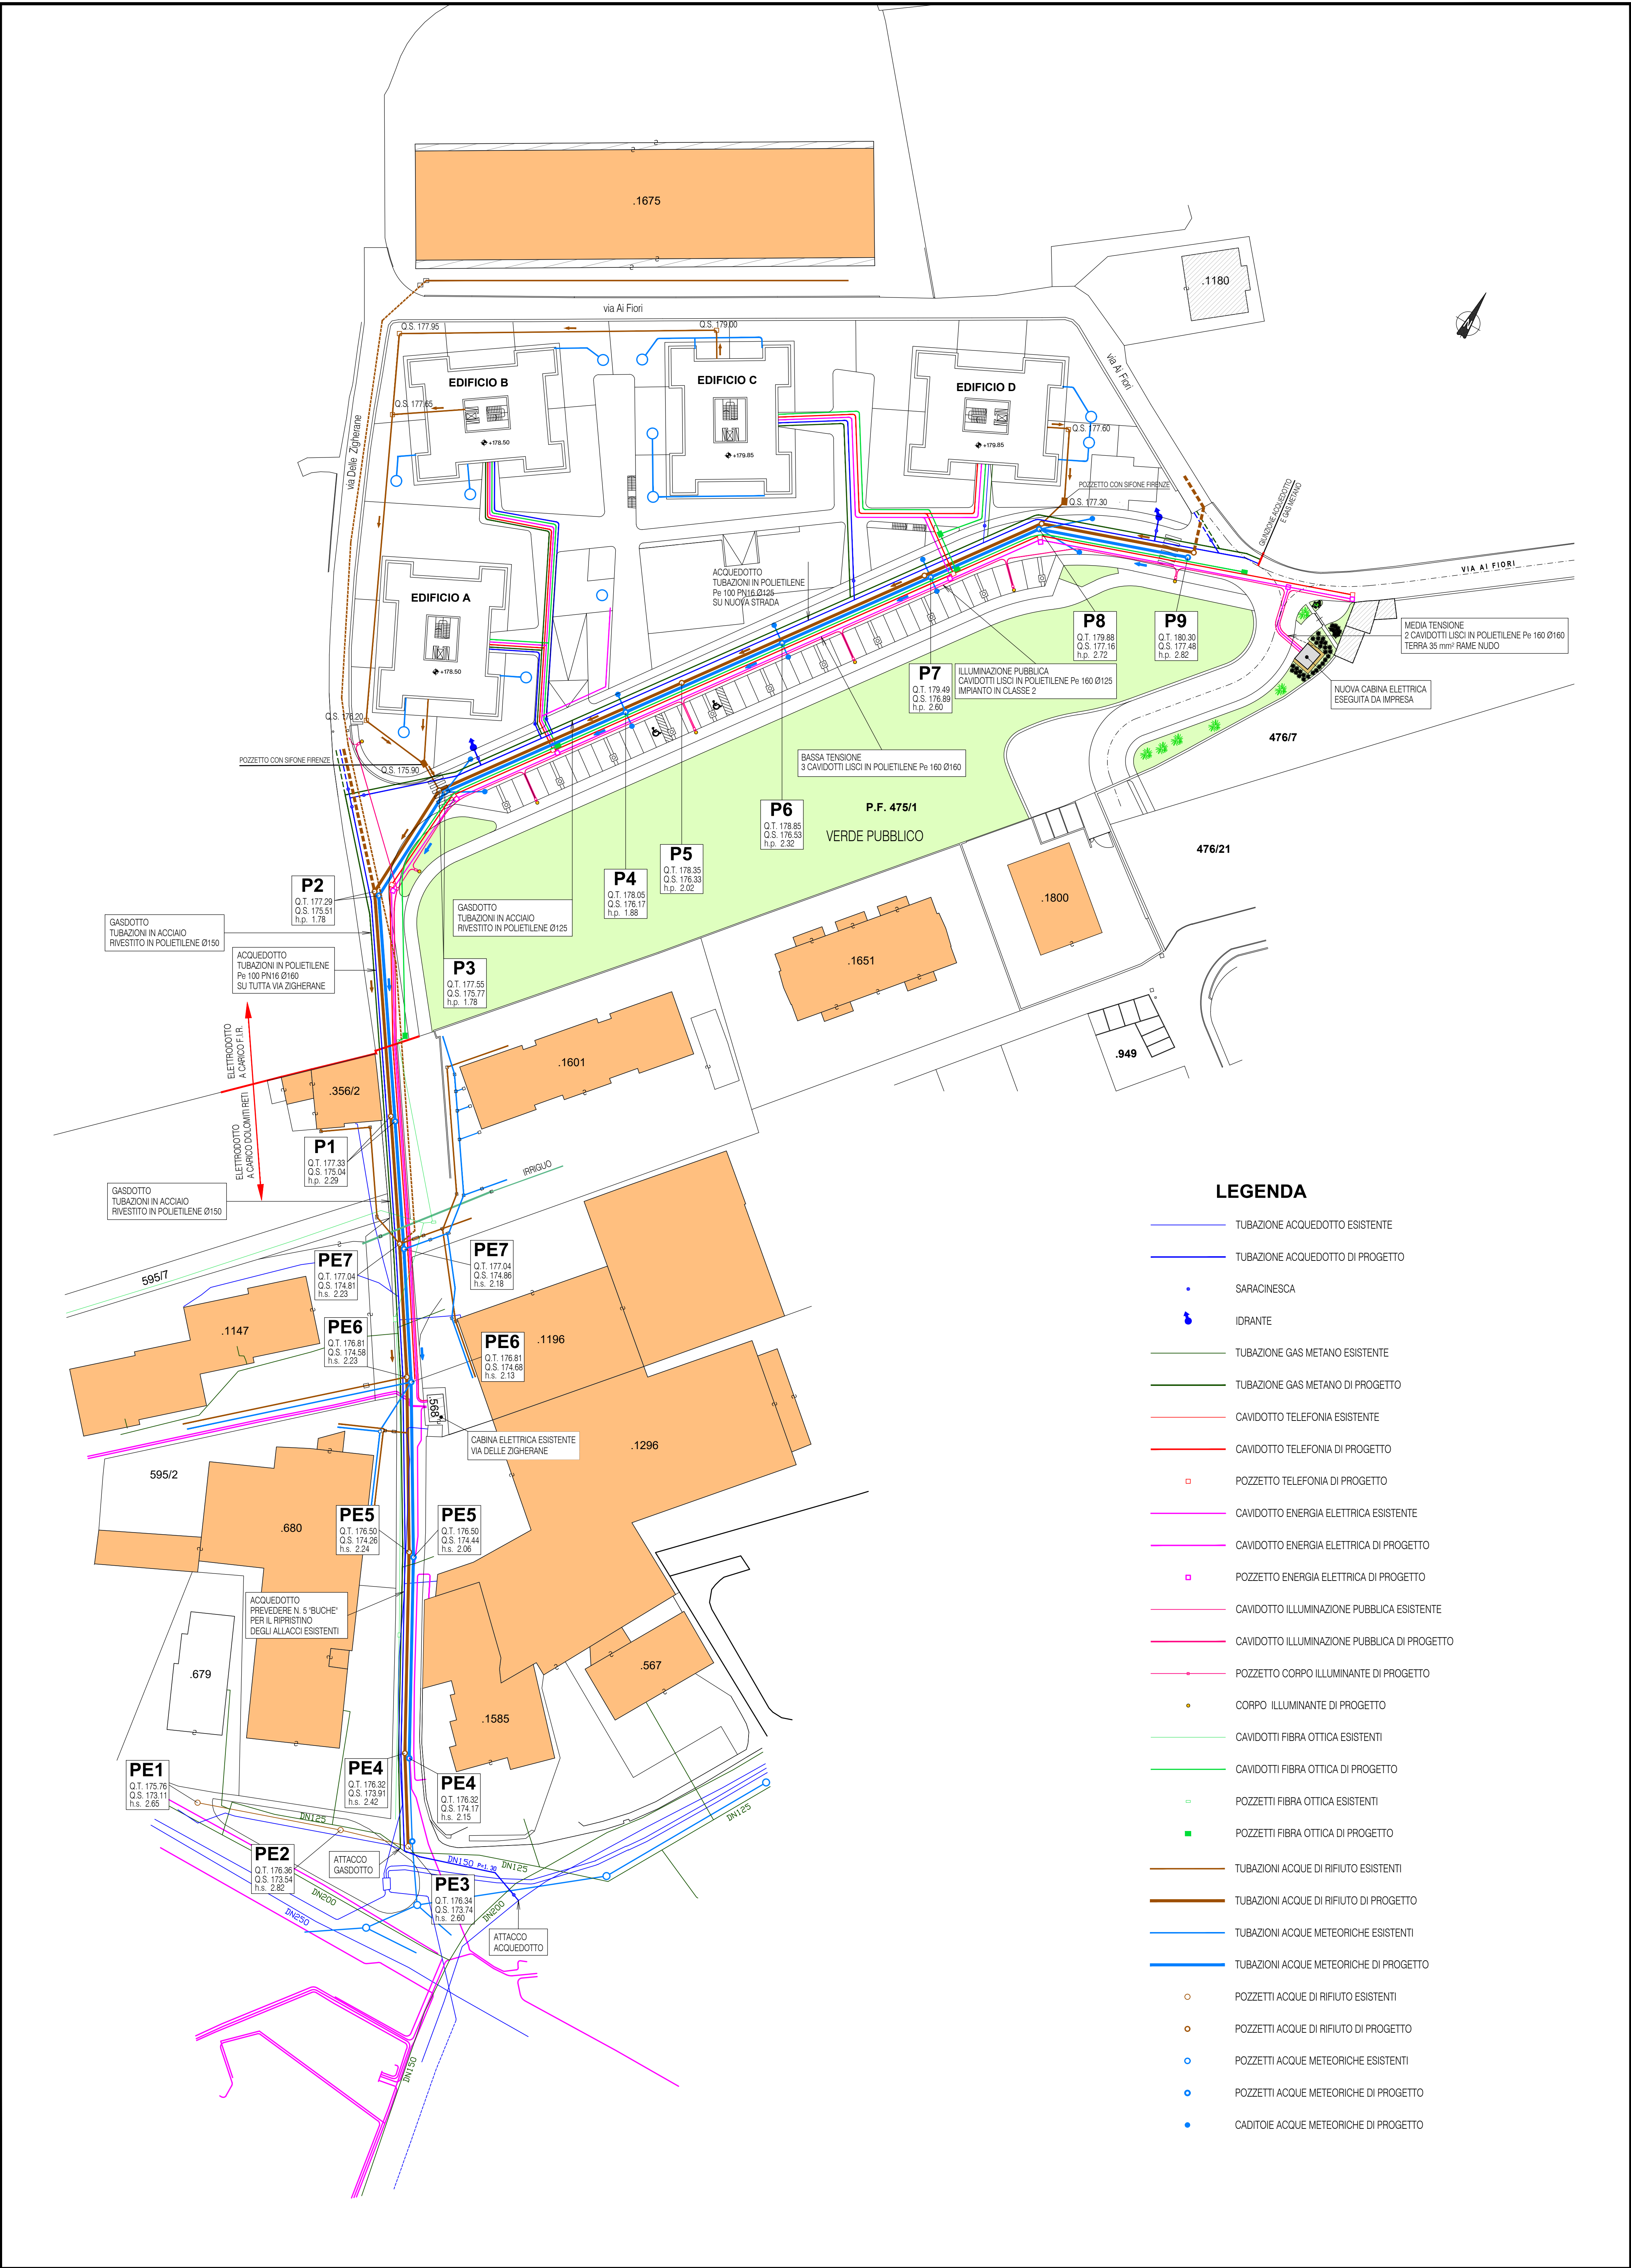

LEGENDA

- TUBAZIONE ACQUEDOTTO ESISTENTE
- TUBAZIONE ACQUEDOTTO DI PROGETTO
- SARACINESCA
- IDRANTE
- TUBAZIONE GAS METANO ESISTENTE
- TUBAZIONE GAS METANO DI PROGETTO
- CAVIDOTTO TELEFONIA ESISTENTE
- CAVIDOTTO TELEFONIA DI PROGETTO
- POZZETTO TELEFONIA DI PROGETTO
- CAVIDOTTO ENERGIA ELETTRICA ESISTENTE
- CAVIDOTTO ENERGIA ELETTRICA DI PROGETTO
- POZZETTO ENERGIA ELETTRICA DI PROGETTO
- CAVIDOTTO ILLUMINAZIONE PUBBLICA ESISTENTE
- CAVIDOTTO ILLUMINAZIONE PUBBLICA DI PROGETTO
- POZZETTO CORPO ILLUMINANTE DI PROGETTO
- CORPO ILLUMINANTE DI PROGETTO
- CAVIDOTTI FIBRA OTTICA ESISTENTI
- CAVIDOTTI FIBRA OTTICA DI PROGETTO
- POZZETTI FIBRA OTTICA ESISTENTI
- POZZETTI FIBRA OTTICA DI PROGETTO
- TUBAZIONI ACQUE DI RIFIUTO ESISTENTI
- TUBAZIONI ACQUE DI RIFIUTO DI PROGETTO
- TUBAZIONI ACQUE METEORICHE ESISTENTI
- TUBAZIONI ACQUE METEORICHE DI PROGETTO
- POZZETTI ACQUE DI RIFIUTO ESISTENTI
- POZZETTI ACQUE DI RIFIUTO DI PROGETTO
- POZZETTI ACQUE METEORICHE ESISTENTI
- POZZETTI ACQUE METEORICHE DI PROGETTO
- CADITOIE ACQUE METEORICHE DI PROGETTO



PIAZZA A. Luzzi 15
38068 Rovereto (TN)
P.IVA 0238510225
www.studioa22.it
info@studioa22.it
PROGETTO ARCHITETTONICO
arch. Andrea Cipriani
per ind. Yari Salvetti
RESPONSABILE PROCEDIMENTO
arch. Andrea Cipriani
DIRETTORE DEI LAVORI
arch. Andrea Cipriani
COORDINATORE DELLA SICUREZZA
per ind. Yari Salvetti

Architettura e design

COMMITTENTI
SIMONINI COSTRUZIONI srl
P.IVA 0306020229

PROGETTO
VARIANTE AL PIANO DI LOTTIZZAZIONE
p.l. 475/1 IN C.C. LUZZANA
Area compresa fra via ai Fiori e via delle Zigherane

VARIANTE AL P.D.L.

ELABORATO
PLANIMETRIA SOTTOSERVIZI

PROGETTO A22-23007
DATA MAGGIO 2023
SCALA 1:200
TAVOLA 19
PROGETTO
arch. Andrea Cipriani
pi. Yari Salvetti