
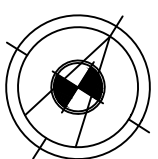


PLANIMETRIA

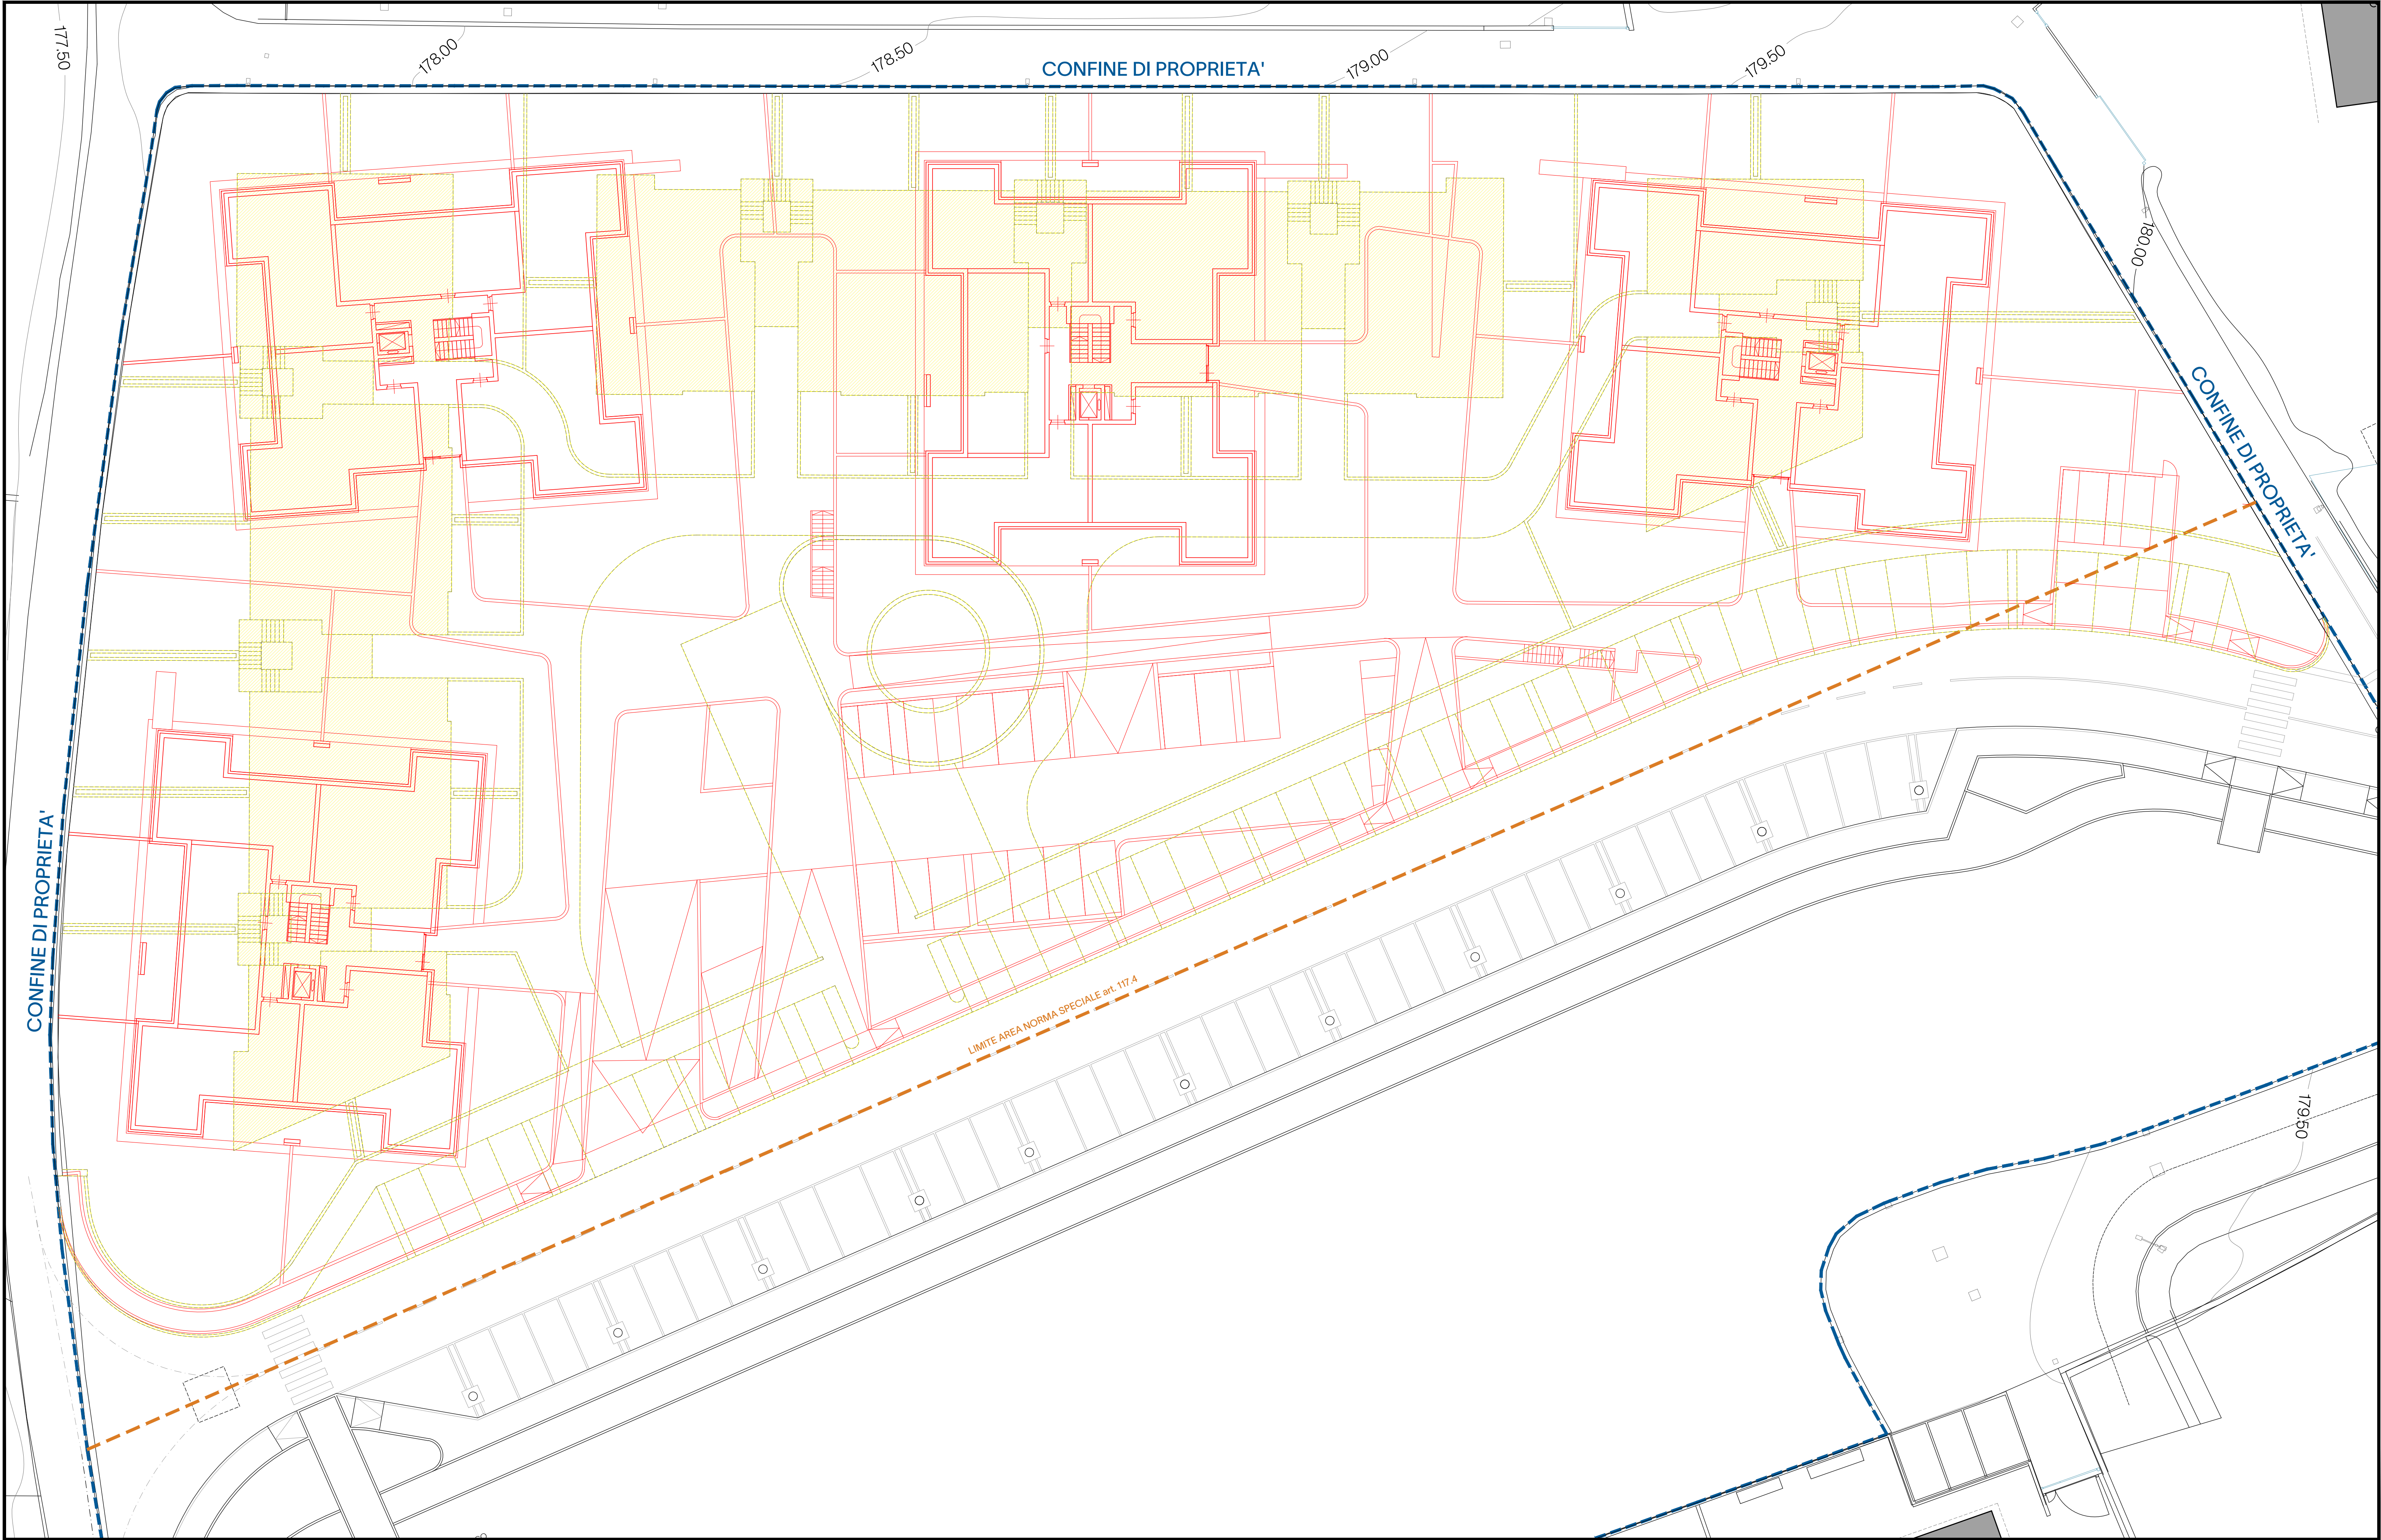

piazza A. Leoni 15
38068 Rovereto (TN)
PWA 0296210225
www.studioa22.it
info@studioa22.it

PROGETTO ARCHITETTONICO
arch. Andrea Cipriani
per. ind. Yari Salvetti

RESPONSABILE PROCEMENTO
arch. Andrea Cipriani

DIRETTORE DEI LAVORI
arch. Andrea Cipriani

COORDINATORE DELLA SICUREZZA
per. ind. Yari Salvetti

COMMITTENTI

SIMONINI COSTRUZIONI srl
P.W.E.T. 0249010225

via Abetone, 23
38068 ROVERETO (TN)

PROGETTO

VARIANTE AL PIANO DI LOTTIZZAZIONE
p.l. 475/11 in C.C. LUZZANA
Area compresa fra via ai Fiori e via delle Zigherane

PROGETTO

VARIANTE AL P.D.L.

PROGETTO

ELABORATO

PLANIMETRIA

PROGETTO	A22-23007	TAVOLA
DATA	MAGGIO 2023	20
SCALA	1:200	REV. 02 VAR.

RAFFRONTI

arch. Andrea Cipriani

p.l. Yari Salvetti