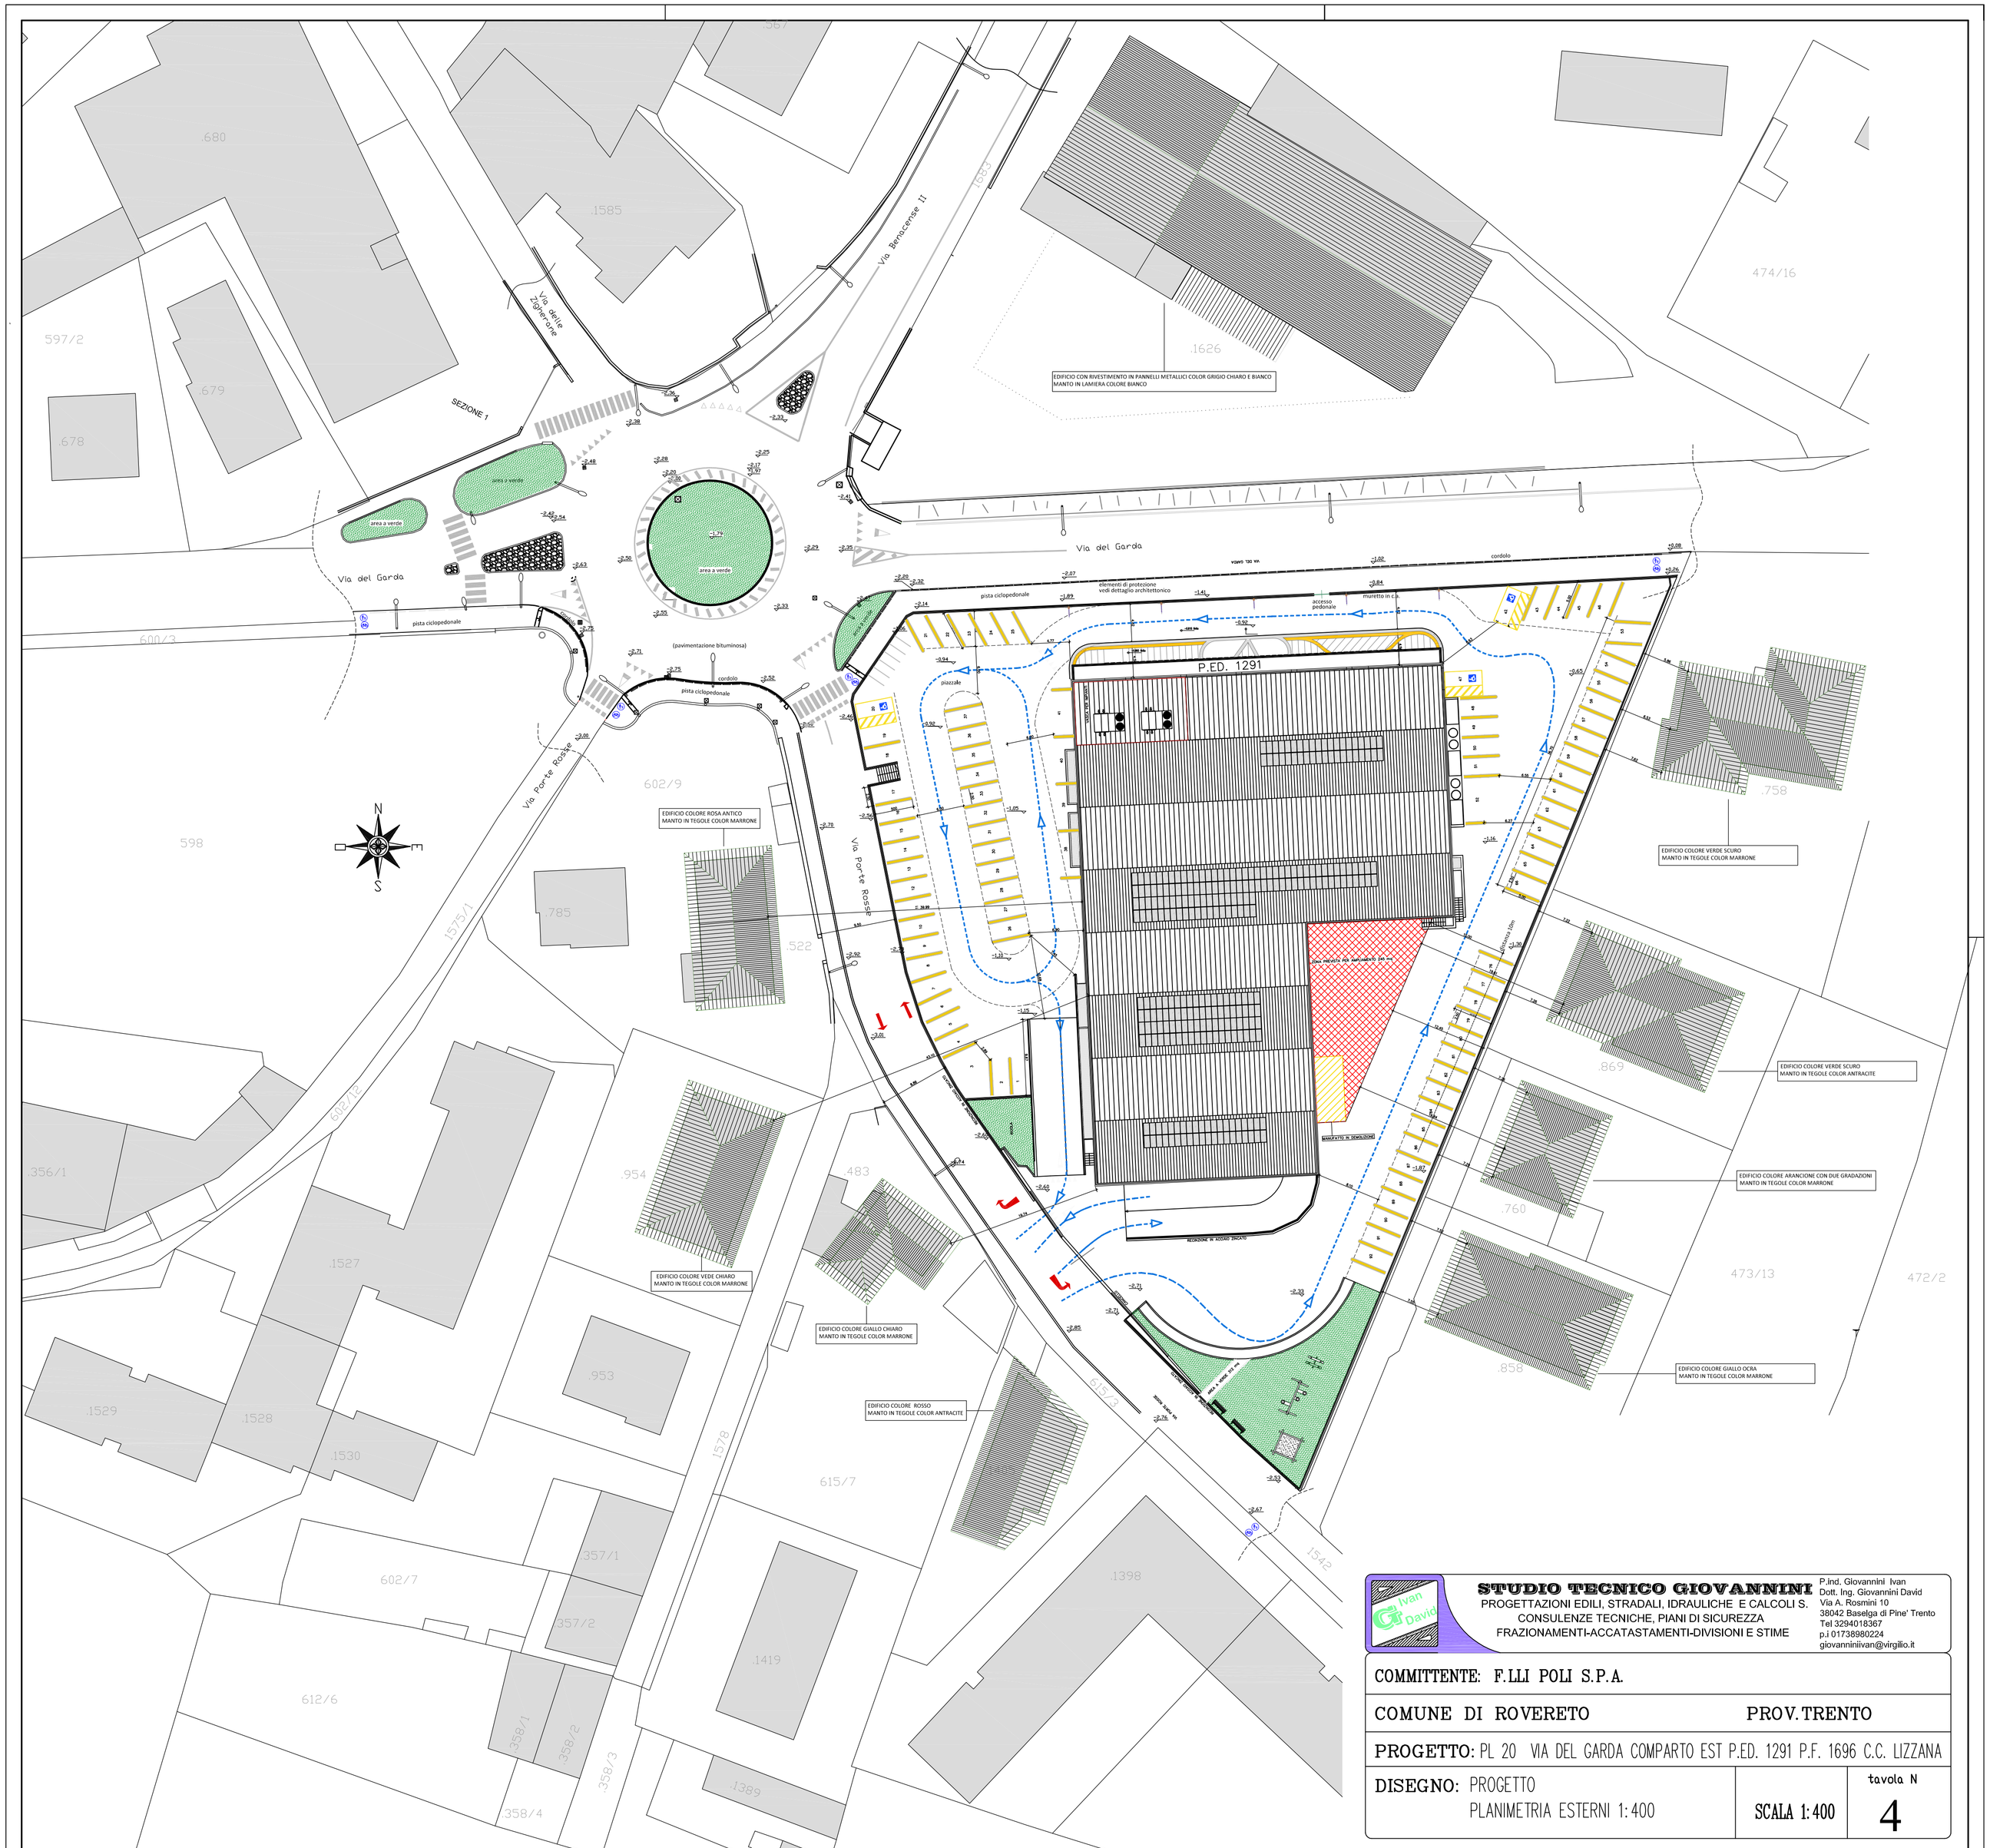

STUDIO TECNICO GIOVANNINI
PROGETTAZIONI EDILI, STRADALI, IDRAULICHE E CALCOLI S.
CONSULENZE TECNICHE, PIANI DI SICUREZZA
FRAZIONAMENTI-ACCATASTAMENTI-DIVISIONI E STIME

P.Ind. GiovanniIni Ivan
Dott. Ing. Giovannini David
Via A. Rosmini 10
38042 Baselga di Pine' Trento
Tel 3294018367
p.I 01738980224
giovanniniivan@virgilio.it

COMMITTENTE: F.LLI POLI S.P.A.

COMUNE DI ROVERETO PROV. TRENTO

PROGETTO: PL 20 VIA DEL GARDA COMPARTO EST P.ED. 1291 P.F. 1696 C.C. LIZZANA

DISEGNO: PROGETTO
PLANIMETRIA ESTERNI 1:400

SCALA 1:400

tavola N
4