


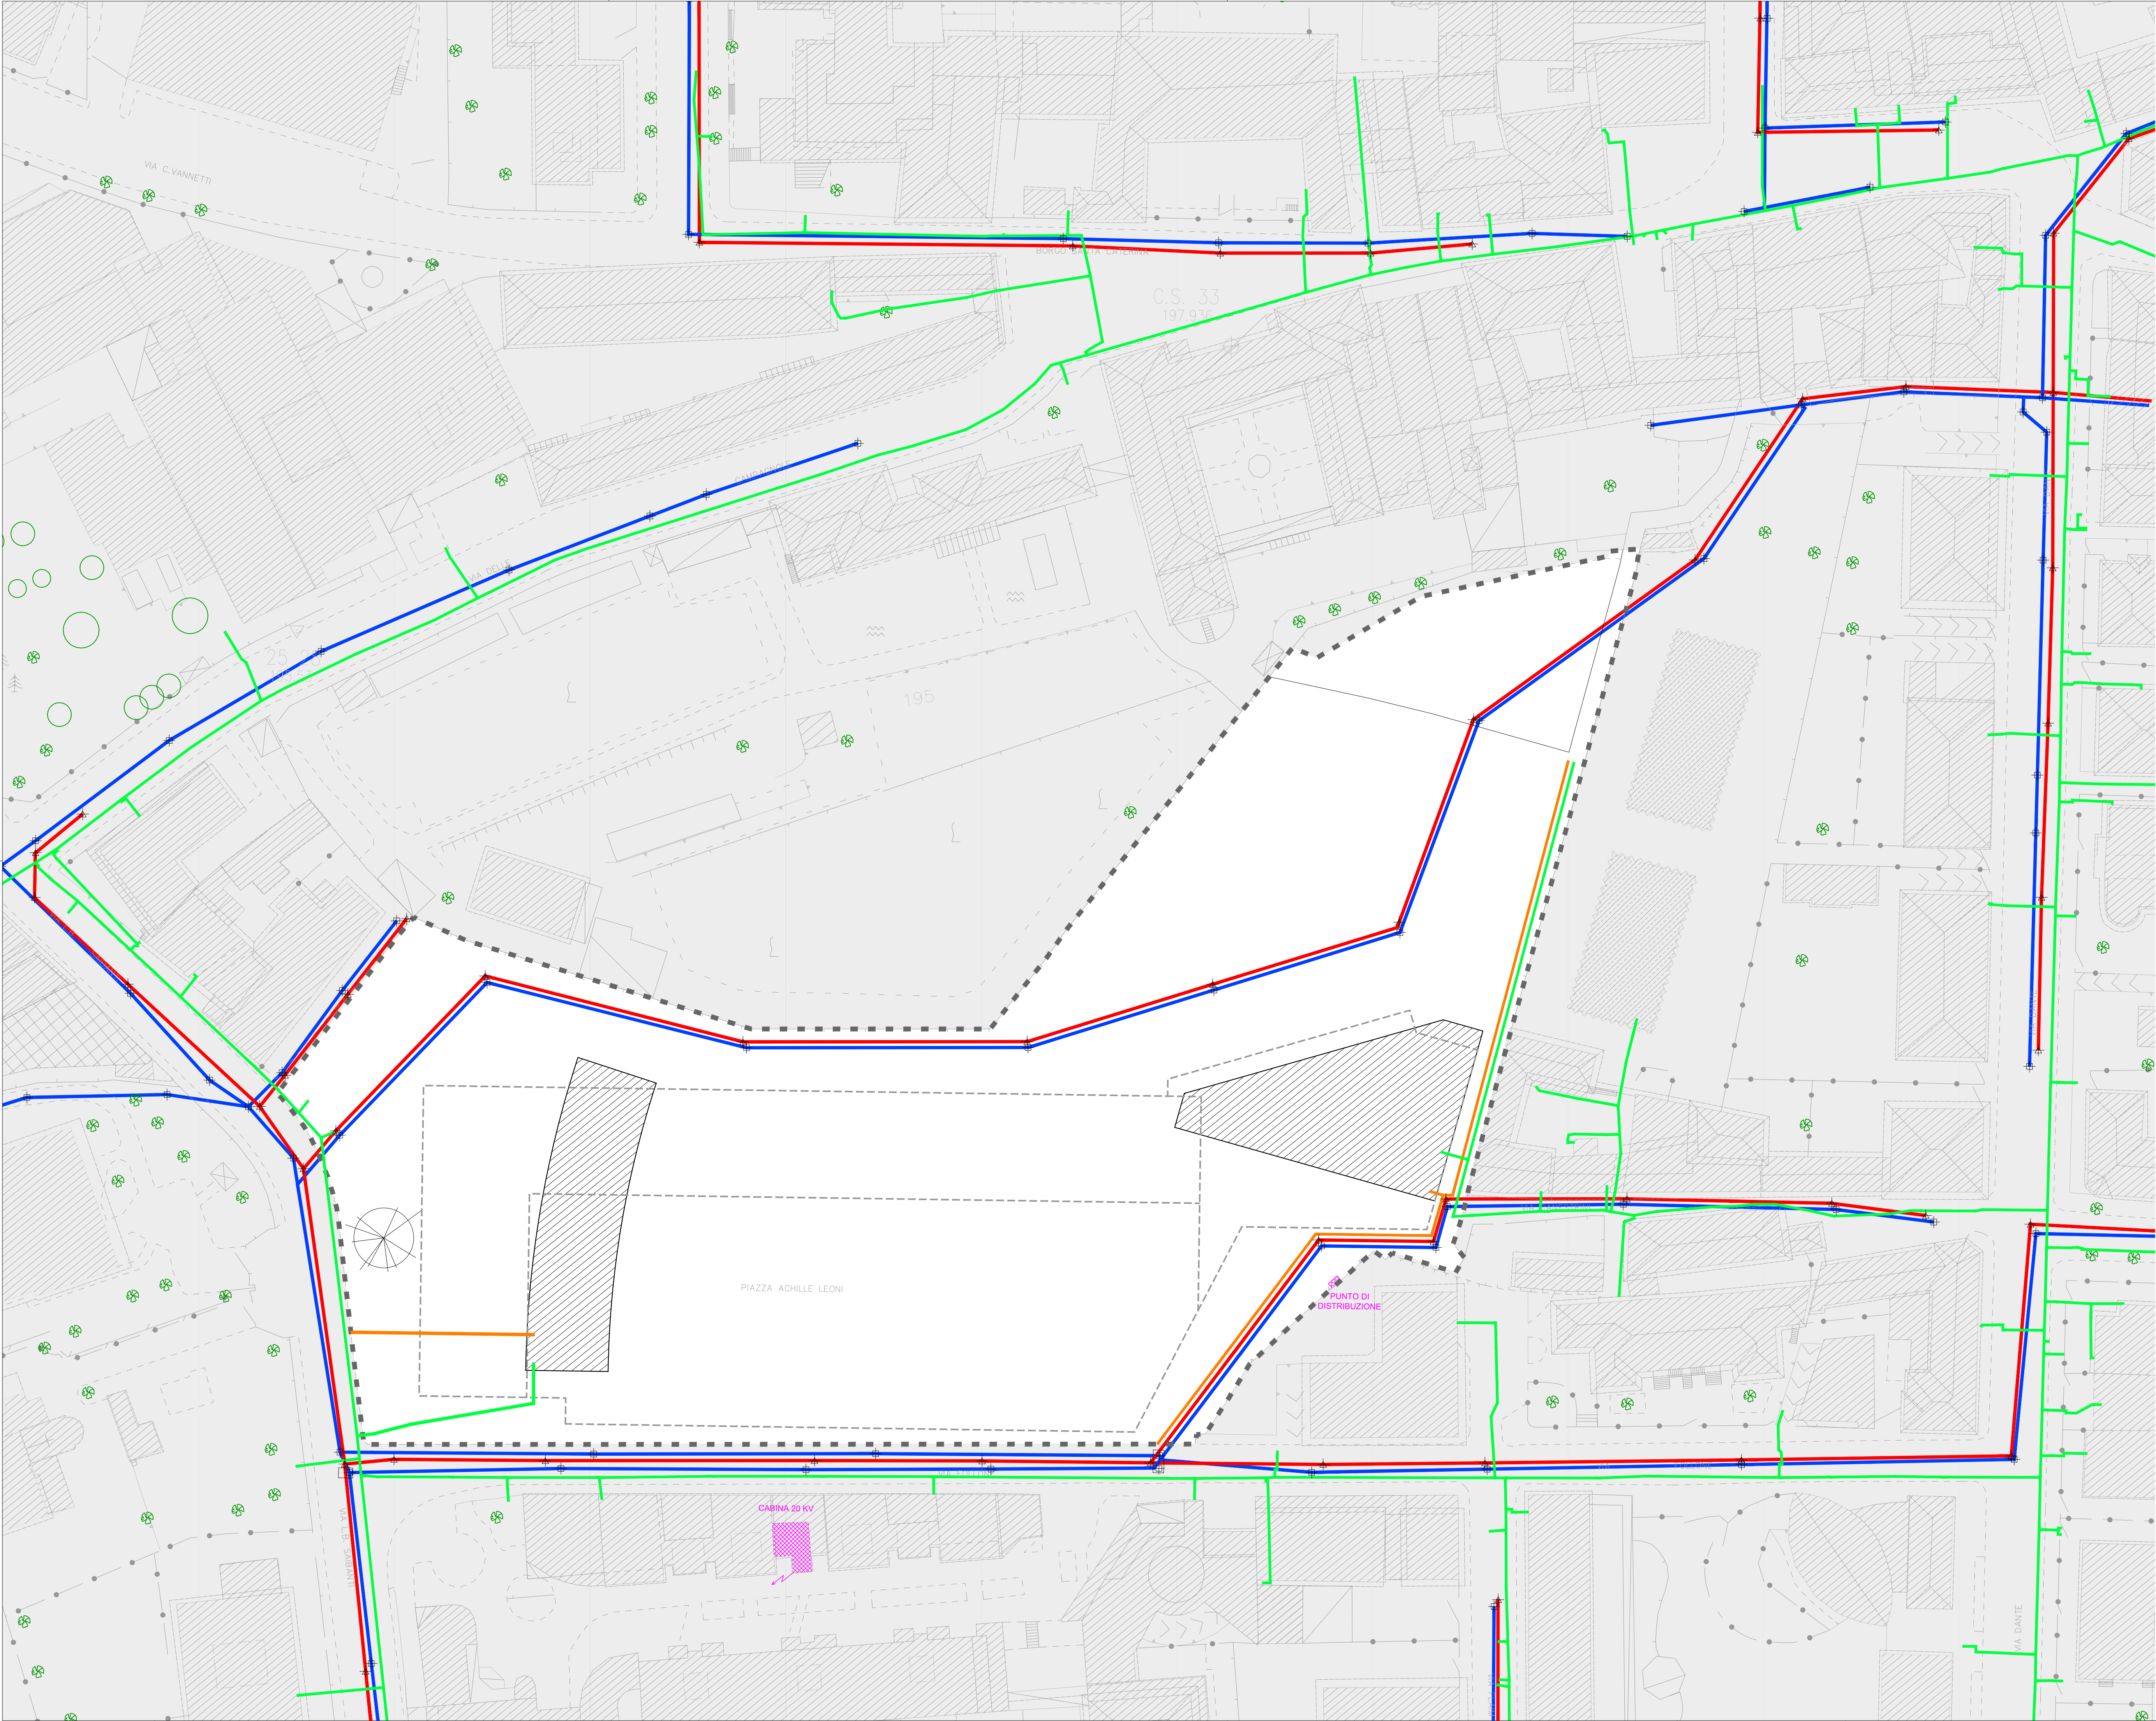

Perimetro area Follone

■ ■ ■ ■ ■

Nodi rete elettrica

Adduzione gas

Fognature

H₂O meteoriche

H₂O potabile

NB:
Dati acquisiti dagli enti gestori a febbraio 2018
Reti elettriche non rilevate
Reti e sottoservizi esterni all'area del piano attuativo forniti dagli enti gestori sono mostrati a puro scopo indicativo
Verificare e tracciare con gli enti gestori prima di qualsiasi intervento



MARIOAGOSTINIARCHITETTO
Viale N. Bolognini 48 - 38122 Trento
Tel. 0461.915323 - Fax. 0461.397177
studio@marioagostini.it

committente
Comune di Rovereto
Piazza Podestà 11
38068 Rovereto
progetto
Piano di riqualificazione urbana del comparto del Follone.
Art. 50, comma 2, LP 15/2015
titolo

Progetto:
dorsali, reti e sottoservizi

tav. n.

09

scala

1 : 500

data

Marzo 2018

formato

A1: 594 x 841

aggiornamenti

-

firma progettista

firma committente

protocollo

281_Follone